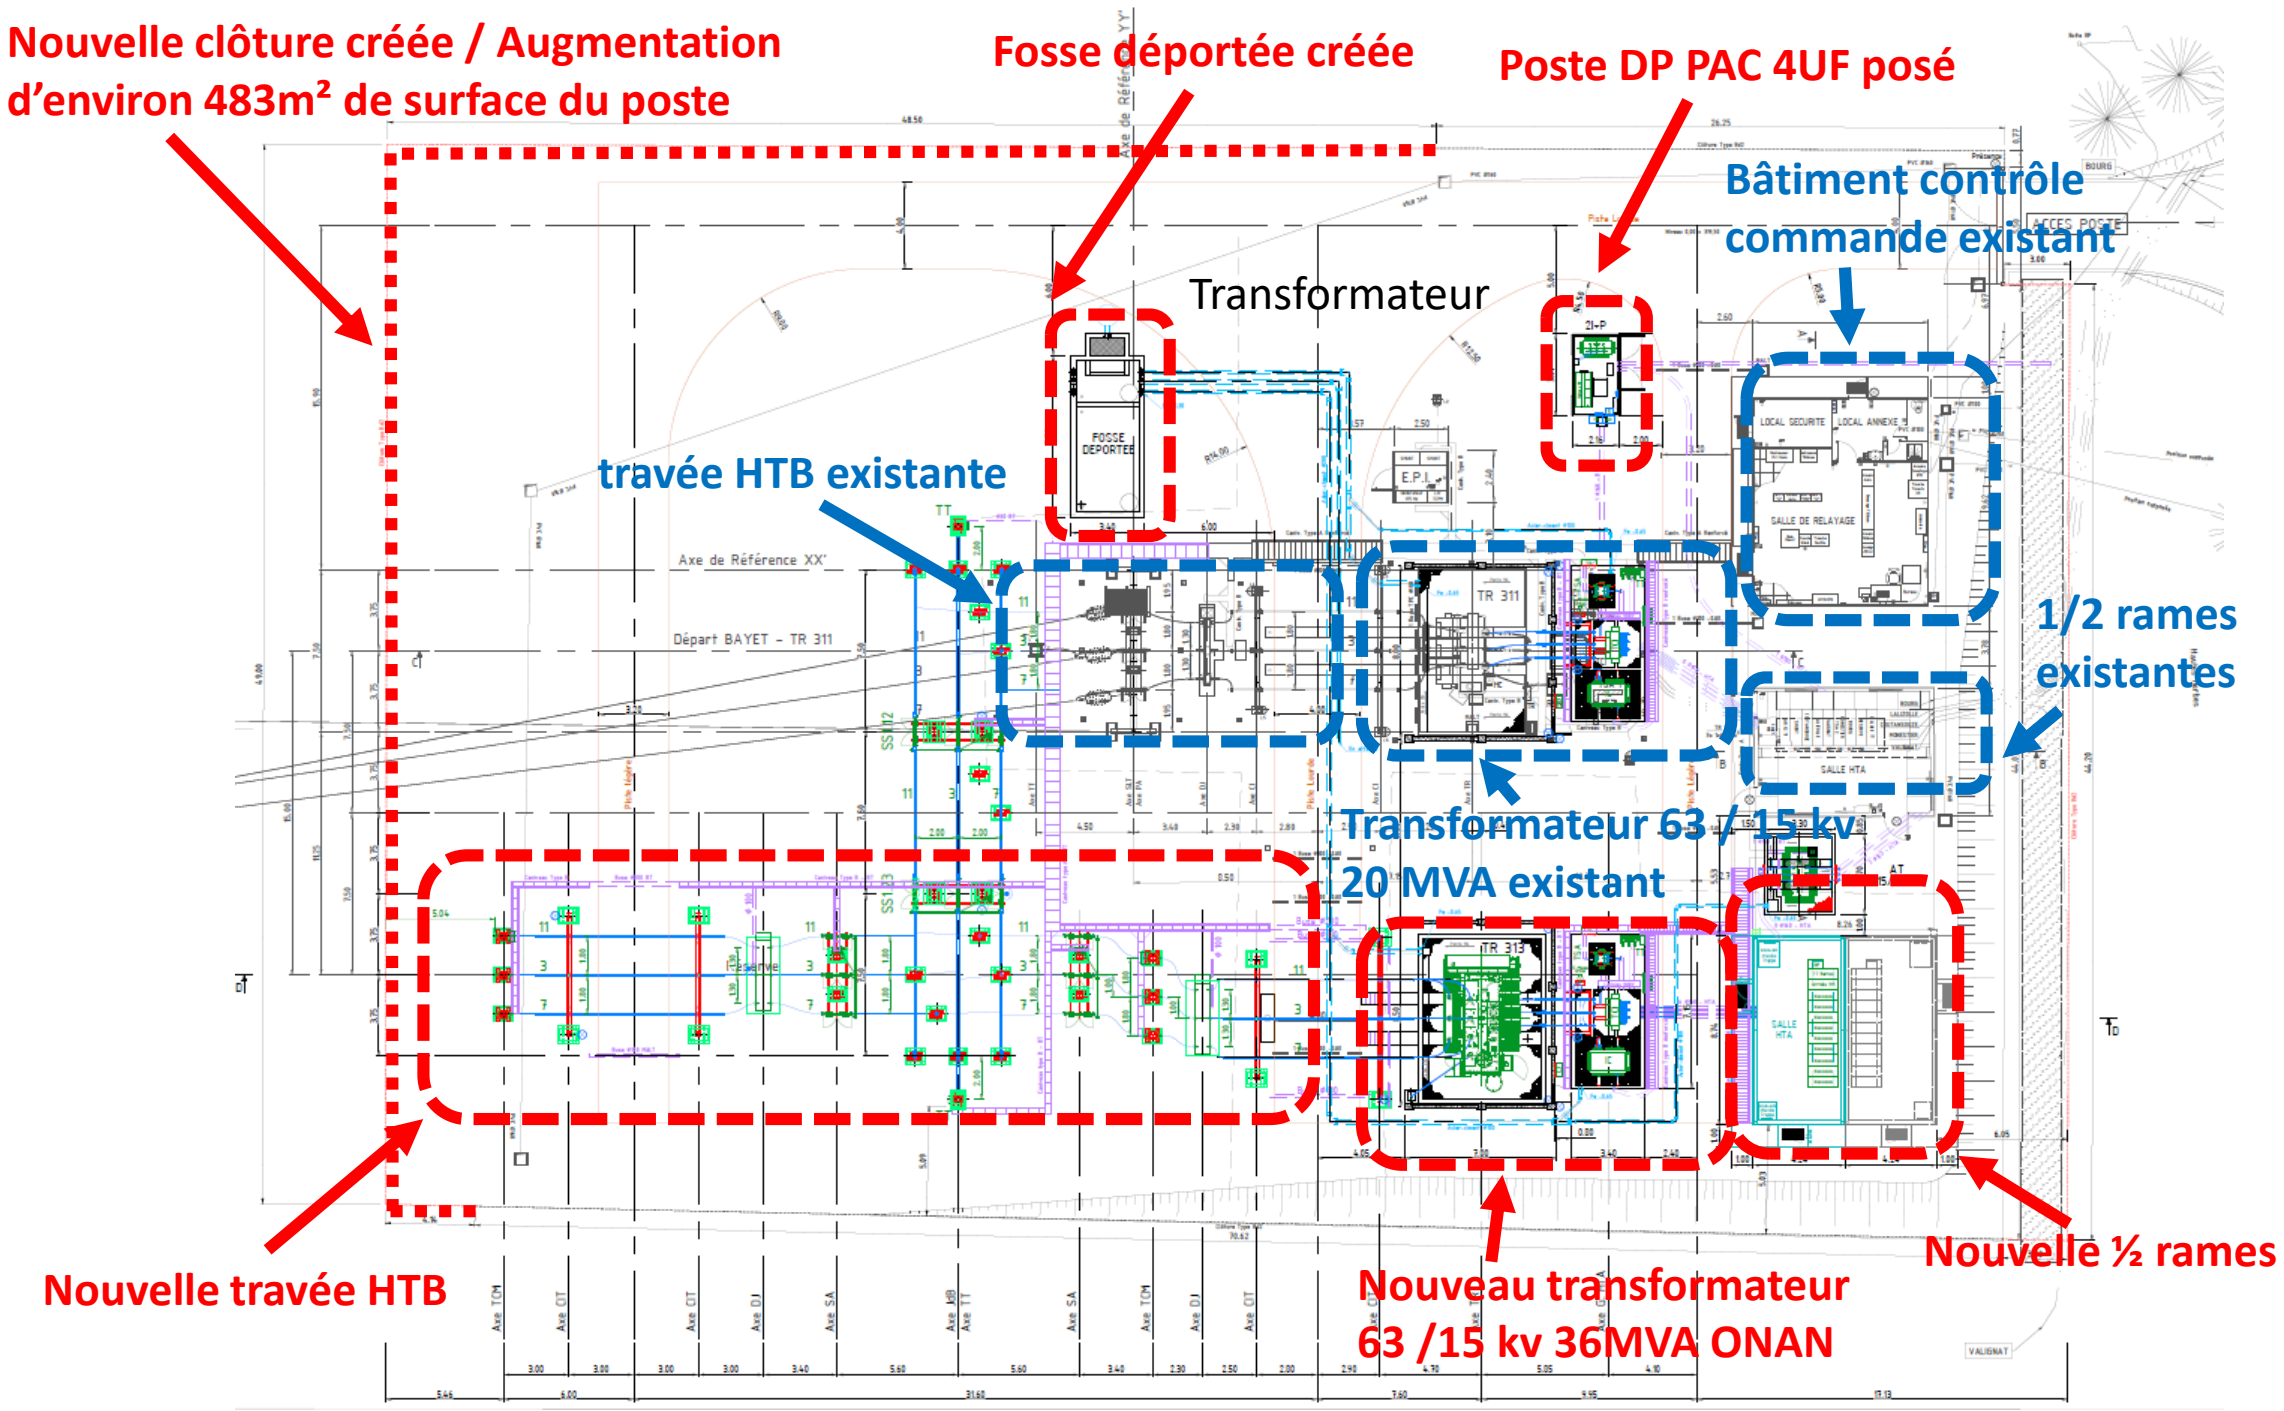
Nouvelle clôture créée / Augmentation d'environ 483m² de surface du poste
Fosse déportée créée
Poste DP PAC 4UF posé
Bâtiment contrôle commande existant
Transformateur
travée HTB existante
1/2 rames existantes
Transformateur 63 / 15 kv 20 MVA existant
Nouvelle travée HTB
Nouveau transformateur 63 /15 kv 36MVA ONAN
Nouvelle ½ rames
FOSSE DEPORTEE
E.P.I.
LOCAL SECURITE
LOCAL ANNEXE
SALLE DE RELAYAGE
TR 311
TR 313
SALLE HTA
Axe de Référence XX'
Départ BAYET - TR 311
ACCES POSTE