


Projet 1er boisement Brayet

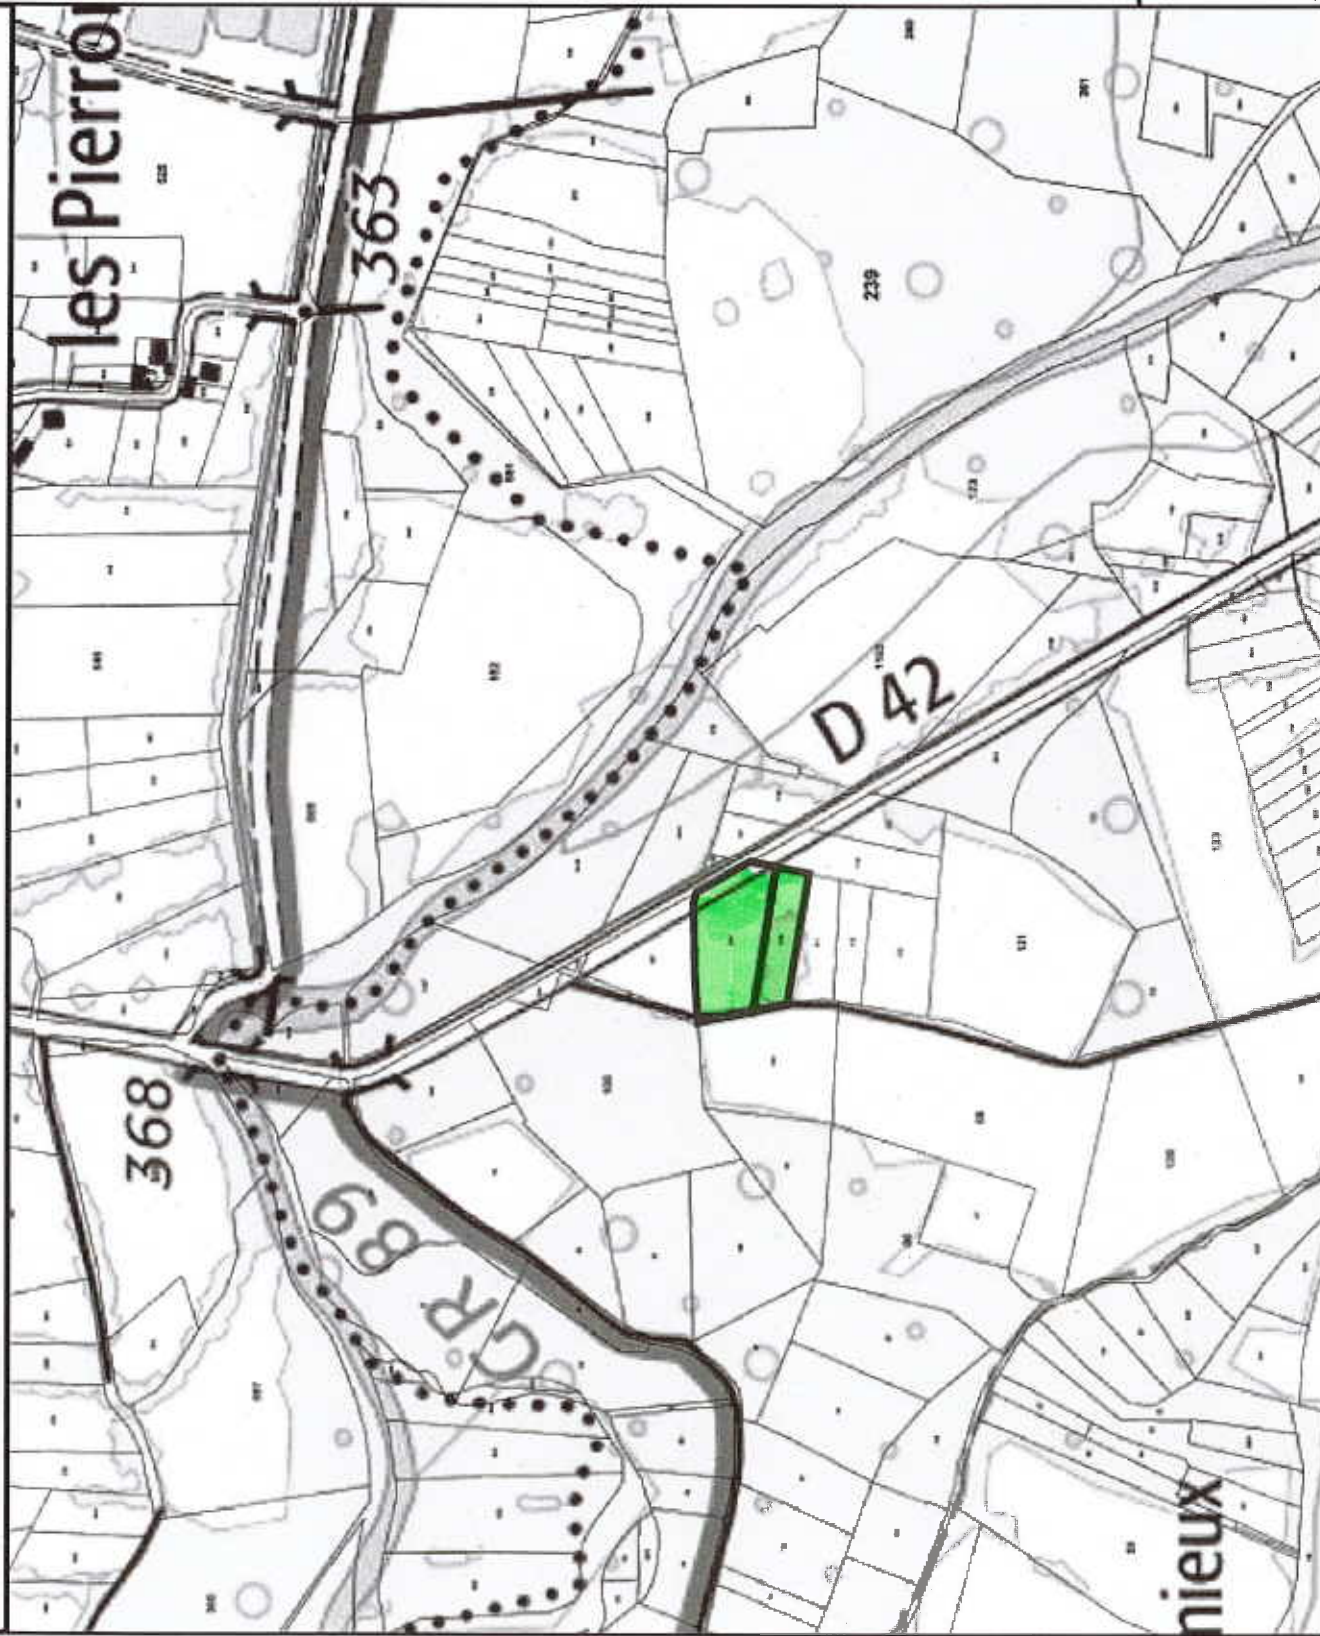

X:781994 Y:6514785  
(WGS84)

25/11/2024

Département :  
LOIRE

Commune :  
MONTVERDUN

Section : A  
Feuille : 000 A 01

Échelle d'origine : 1/2500  
Échelle d'édition : 1/2000

Date d'édition : 25/11/2024  
(fuseau horaire de Paris)

Coordonnées en projection : RGF93CC46  
©2022 Direction Générale des Finances  
Publiques

## DIRECTION GÉNÉRALE DES FINANCES PUBLIQUES

### EXTRAIT DU PLAN CADASTRAL

Le plan visualisé sur cet extrait est géré  
par le centre des impôts foncier suivant :  
PTGC Antenne de Montbrison  
Cadastre 26 bis boulevard Lachèze 42608  
42608 MONTBRISON Cédex  
tél. 04.77.96.62.02 -fax  
ptgc.loire@dgfip.finances.gouv.fr

Cet extrait de plan vous est délivré par :

cadastre.gouv.fr

