


RENSEIGNEMENT D'URBANISME

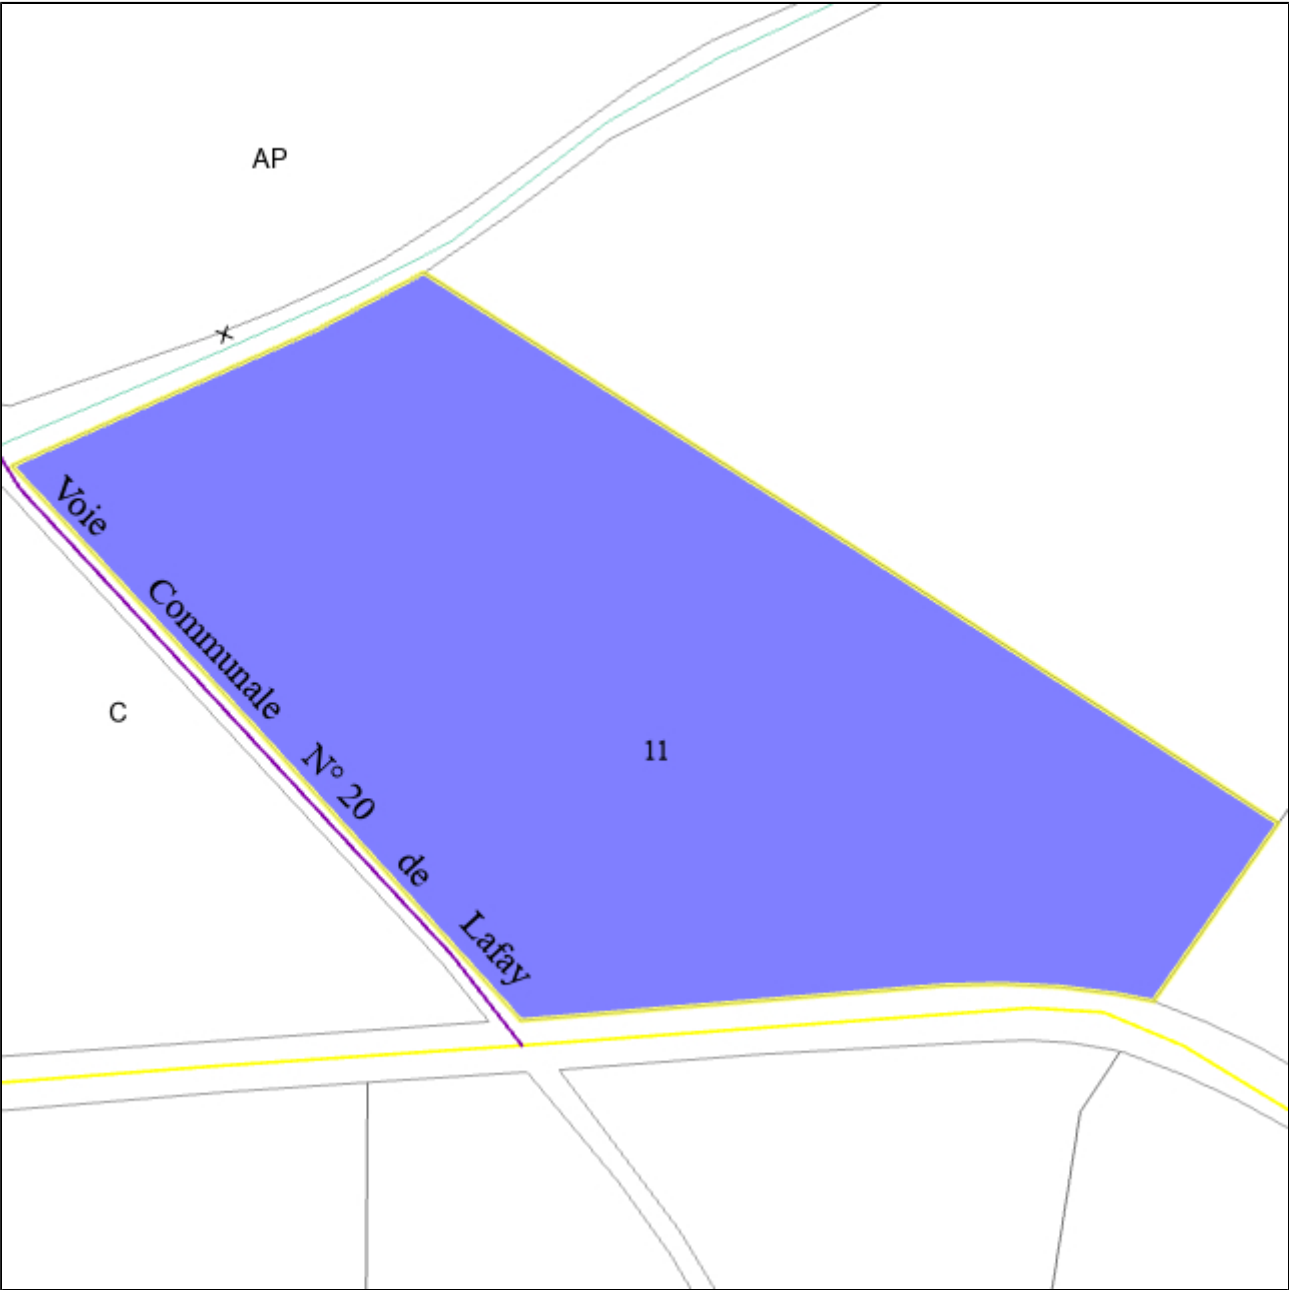

Date : 12/09/2024 Echelle : 1:1100

Parcelle 690102 C0011	
Commune JOUX	Le terrain est bâti : Non
Adresse CULAY	Le terrain est dans un lotissement : Non
Surface 10599m²	
Propriétaire(s) D00152	
M DUPERRAY JEAN JACQUES (Principal)	
P.L.U.	
Type Nom	Impact
Zonages N	10624m²
Prescriptions Zone de risques : Plan de Prévention des Risques Naturels d'Inondation de la Brévenne Turdine : Zone Blanche (Blanche)	10624m²
Prescriptions Risques mouvements de terrain : Glissement et coulée de boue moyen	10624m²
Informations Zonage d'assainissement pluvial : Zone de prescriptions particulières	10624m²
Informations Zonage d'assainissement : Zones en assainissement autonome	10624m²