



Commune de
BEURRIERES

RÉGLEMENTATION DES BOISEMENTS


Planche Ouest

Plan parcellaire annexé à la délibération du Conseil Départemental du :

GEOVAL
S.E.L.A.R.L. de Services Experts
3 rue des commodes - 63 701
63000 BEAUMONT
Tel : 04 24 00 15 20 - Fax : 04 24 00 04 40
Email : geoval@geoval.fr

Echelle : 1:5000
Révision : V18185

Extrait du plan de la Réglementation des Boisement de la commune de BEURRIERES
Projet de défrichement de la parcelle ZB 39 classée Interdite au boisement après coupe rase

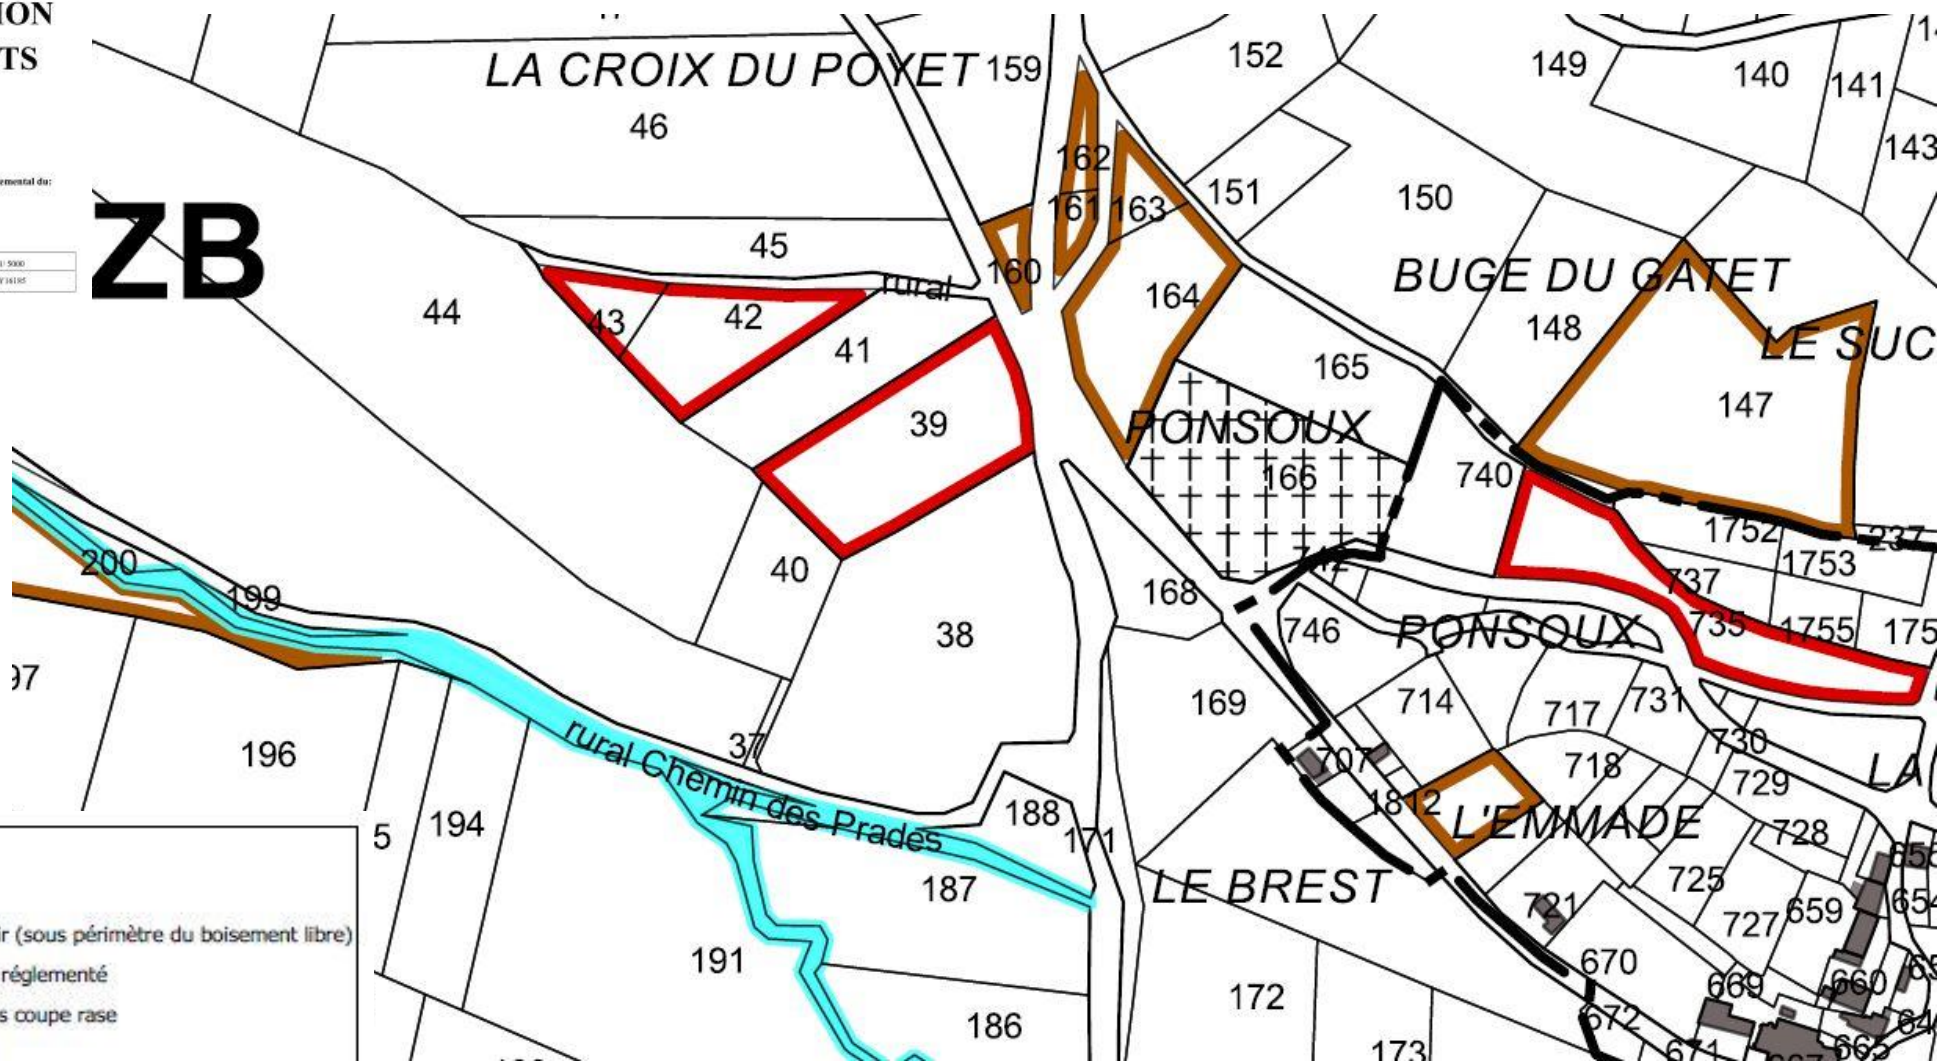

Légende

- Boisement libre
- Boisement à reconquérir (sous périmètre du boisement libre)
- Boisement interdit puis réglementé
- Boisement interdit après coupe rase
- Boisement réglementé
- Boisement réglementé après coupe rase
- Etangs et cours d'eau
- ZNIEFF de type 1
- ZNIEFF de type 2
- NATURA 2000
- Périmètre (indicatif) de captage