


Plan d'implantation

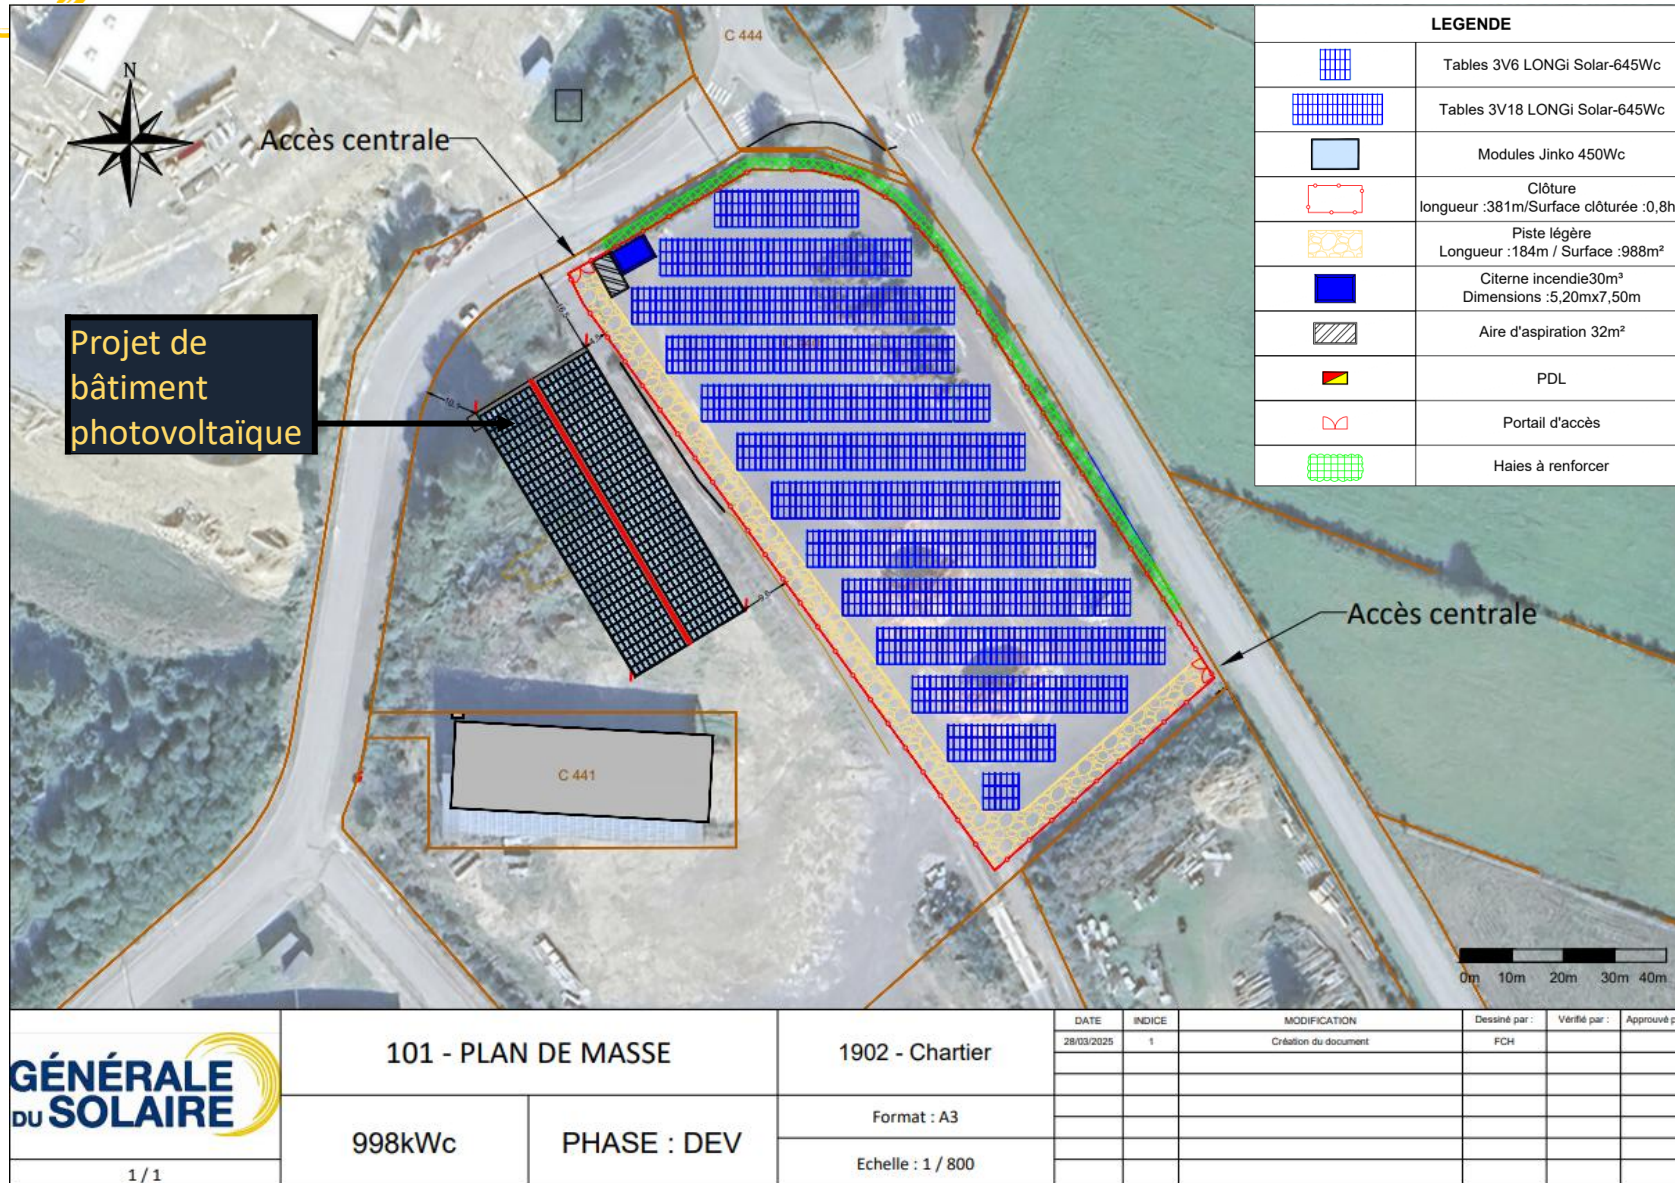

Un projet de bâtiment avec toiture photovoltaïque est également prévu sur la même parcelle. Ce projet a été approuvé par le permis de construire n° PC 063 294 23 00001.