

PLAN MASSE DU PROJET

SECURITE INCENDIE

Point incendie à l'extérieur de la parcelle, à moins de 400 m. du projet.



RACCORDEMENT ELECTRIQUE

Le fournisseur d'électricité fera le nécessaire (*tranchées + branchement*) pour relier le transformateur au PDL.

GESTION DES EAUX PLUVIALES

Des tranchées drainantes seront réalisées tout autour du bâtiment projet afin d'évacuer les eaux pluviales par infiltration dans le sol.

- Limite de propriété
- Raccordement électrique
- Arbres conservés
- Arbres supprimés
- Point incendie
- Transformateur
- Onduleur

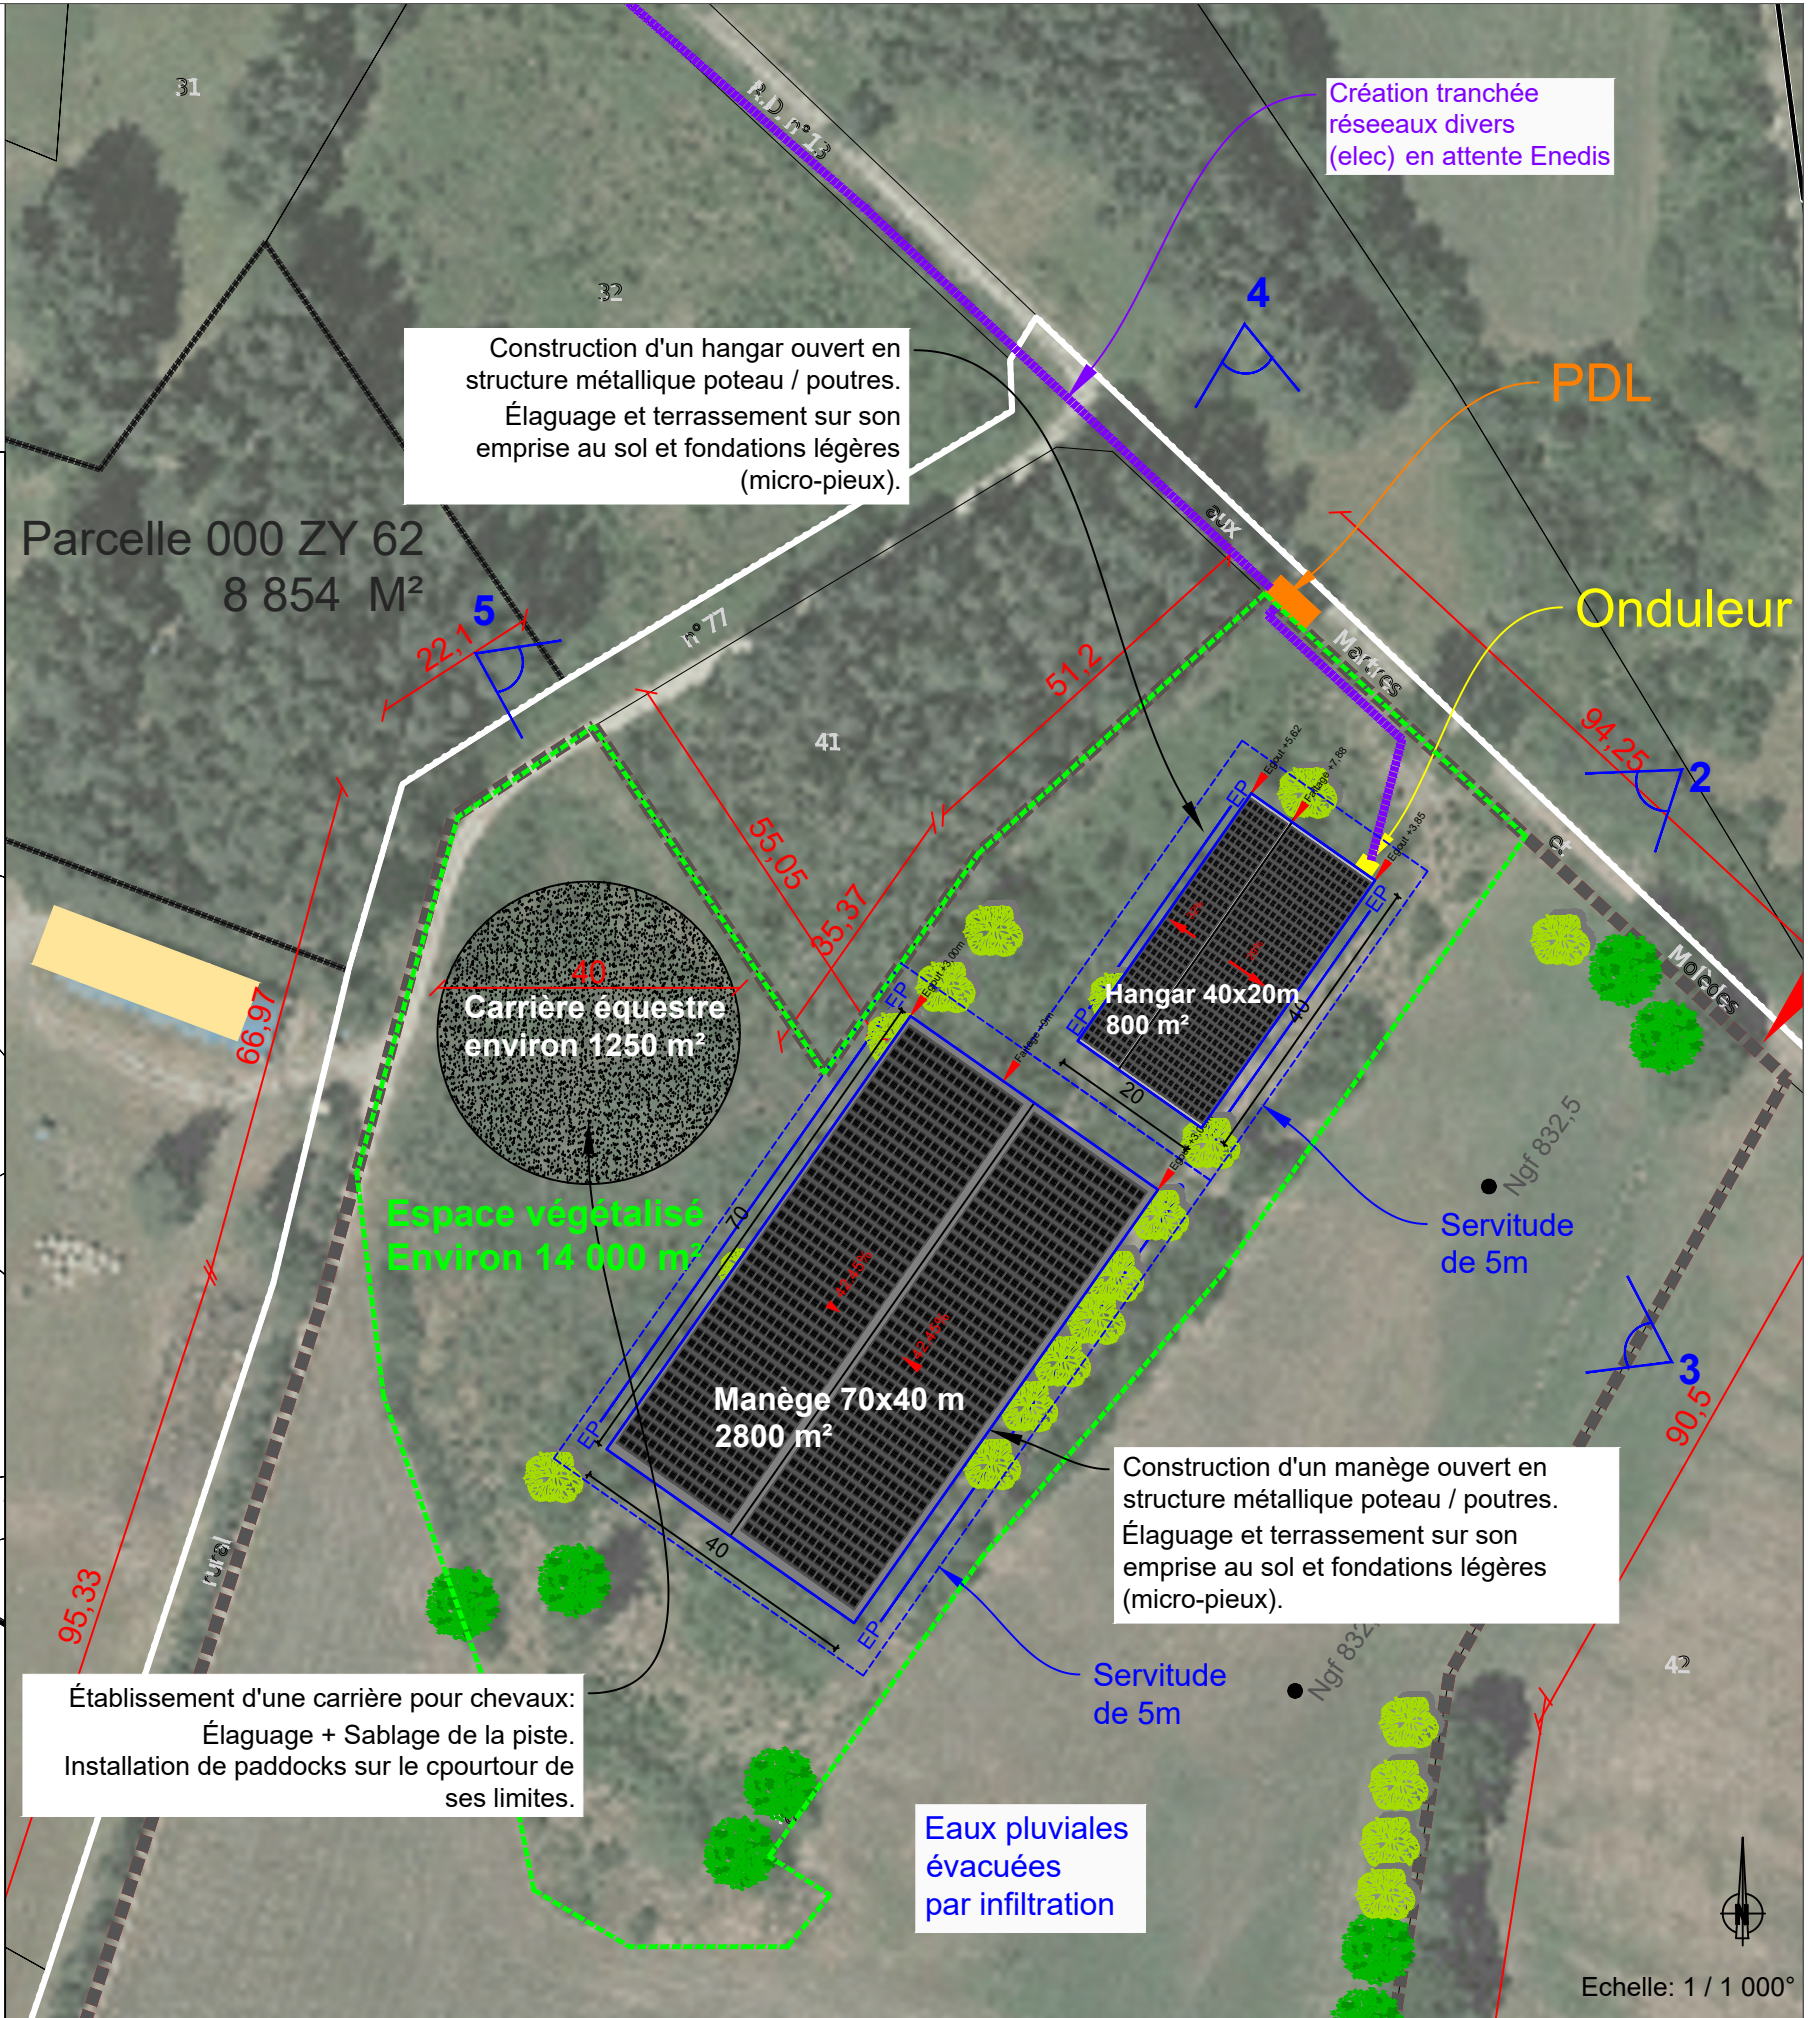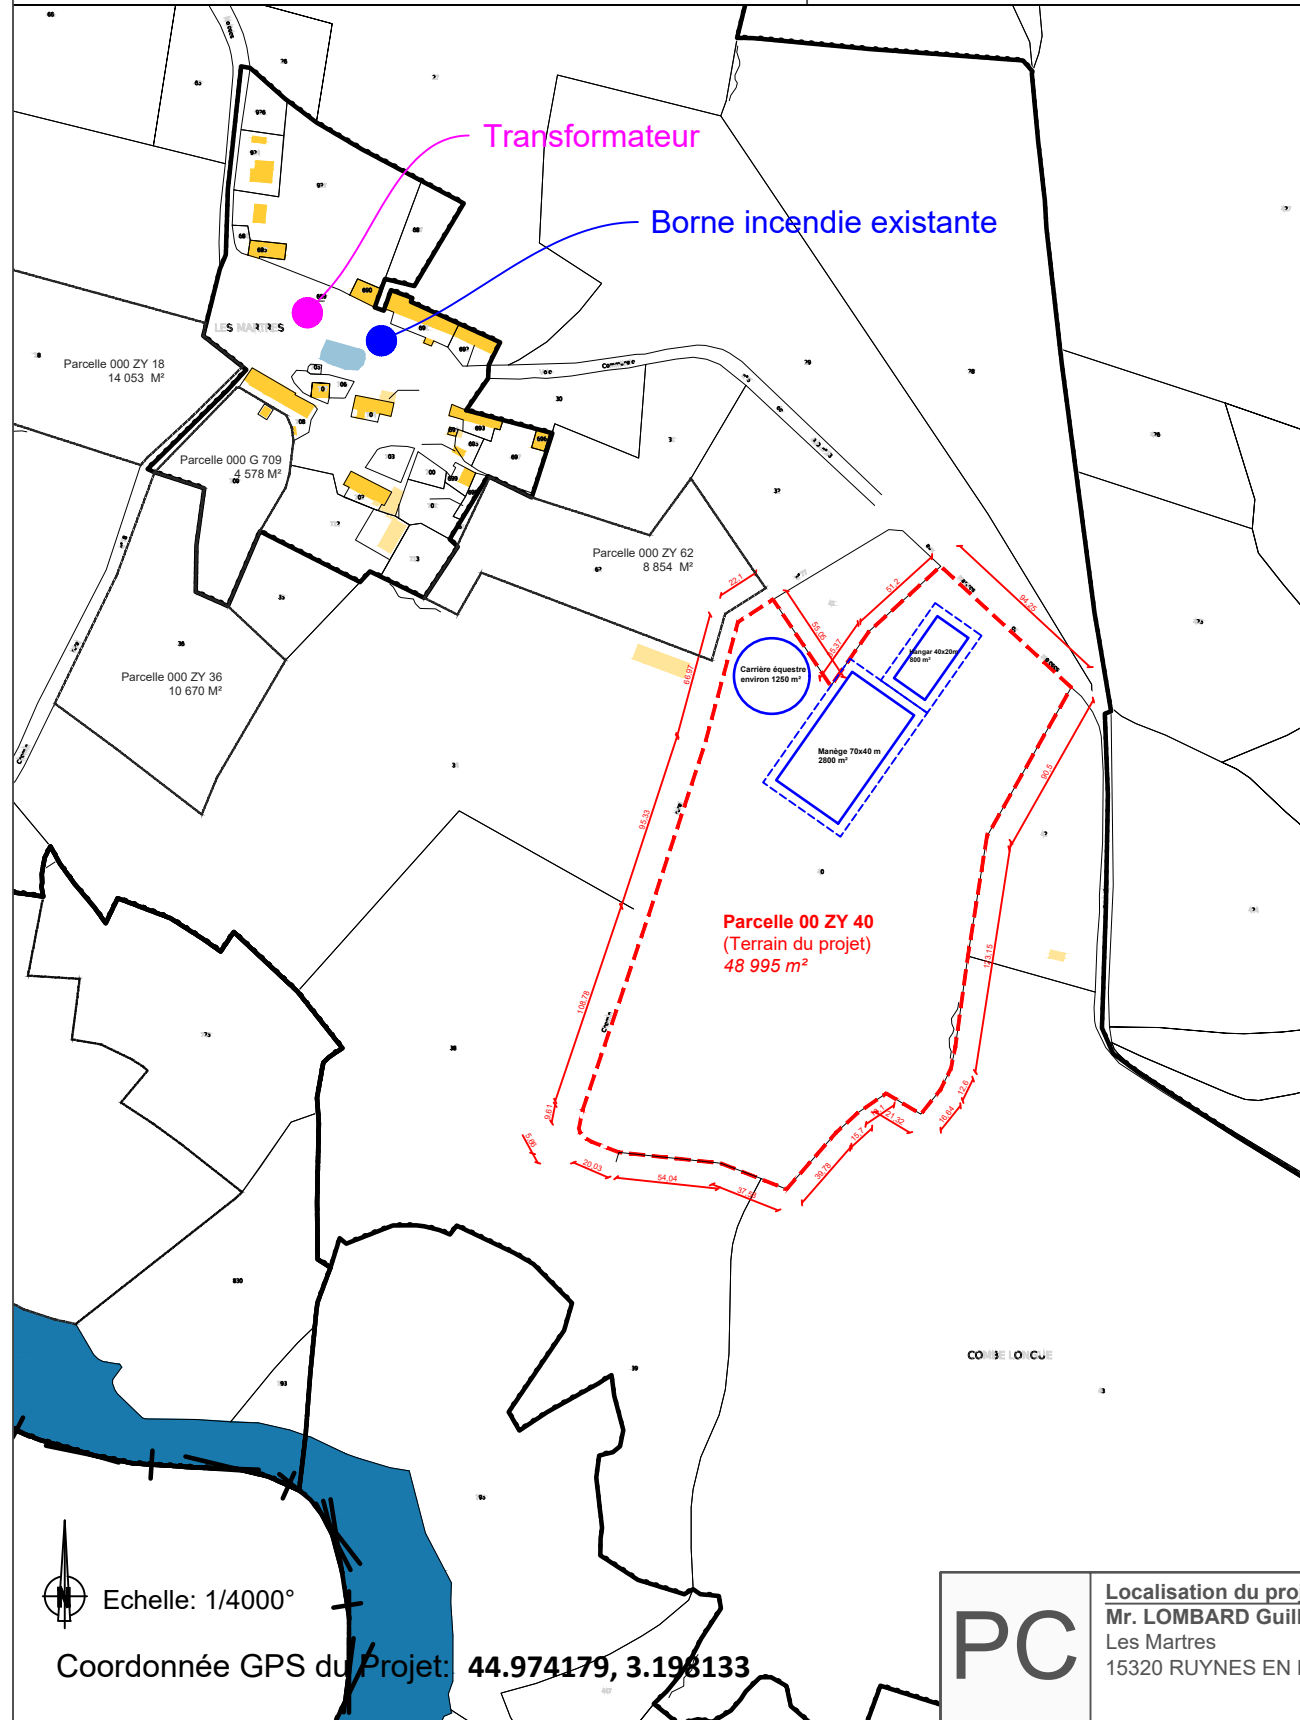

PC

Localisation du projet:
Mr. LOMBARD Guillaume
Les Martres
15320 RUYNES EN MARGERIDE

Hangar 40x20
Hangar 70x40

15-RUYNES EN MARGERIDE-LOMBARD
H1 - H2



Maître d'ouvrage
Mr. LOMBARD Guillaume
LD KEROLLE
Traon ar Roz
29460 L'HOPITAL-CAMFROUT


PLAN MASSE PROJET

03/06/2025

Ech:1/1000

Echelle: 1 / 1 000°

PRISES DE VUES DU SITE

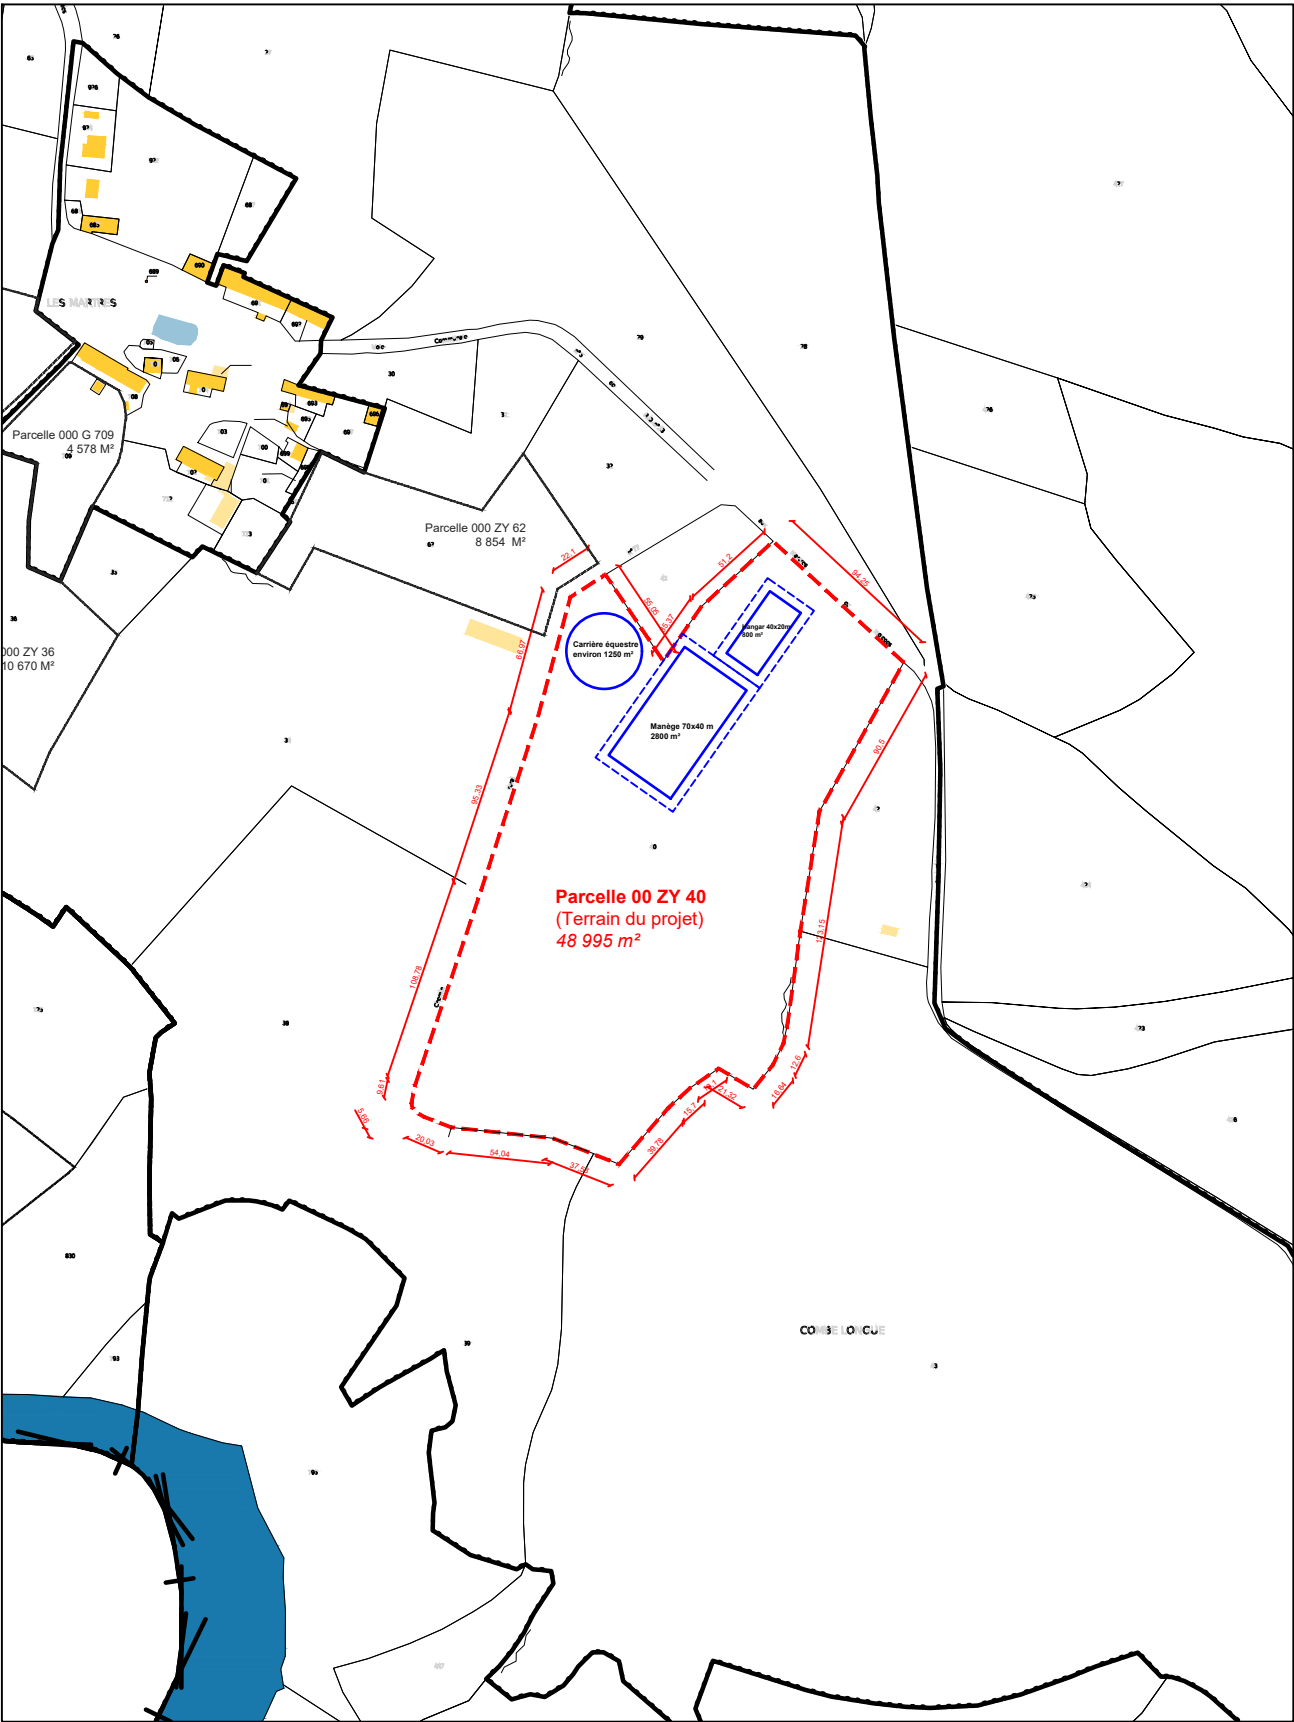

Carte de repérage des prises de vues



Vue 1 - Aerienne lointaine - Site existant (photo prise en decembre 2024)



Vue 2 - Vue proche - Site existant (photo prise en decembre 2024)

PC	Localisation du projet: Mr. LOMBARD Guillaume Les Martres 15320 RUYNES EN MARGERIDE	Hangar 40x20 Hangar 70x40 15-RUYNES EN MARGERIDE-LOMBARD H1 - H2		Maître d'ouvrage Mr. LOMBARD Guillaume LD KEROULLE Traon ar Roz 29460 L'HOPITAL-CAMFROUT	PHOTOS ENVT EXISTANT	
					03/06/2025	