COPYRIGHT "IGN-201x"

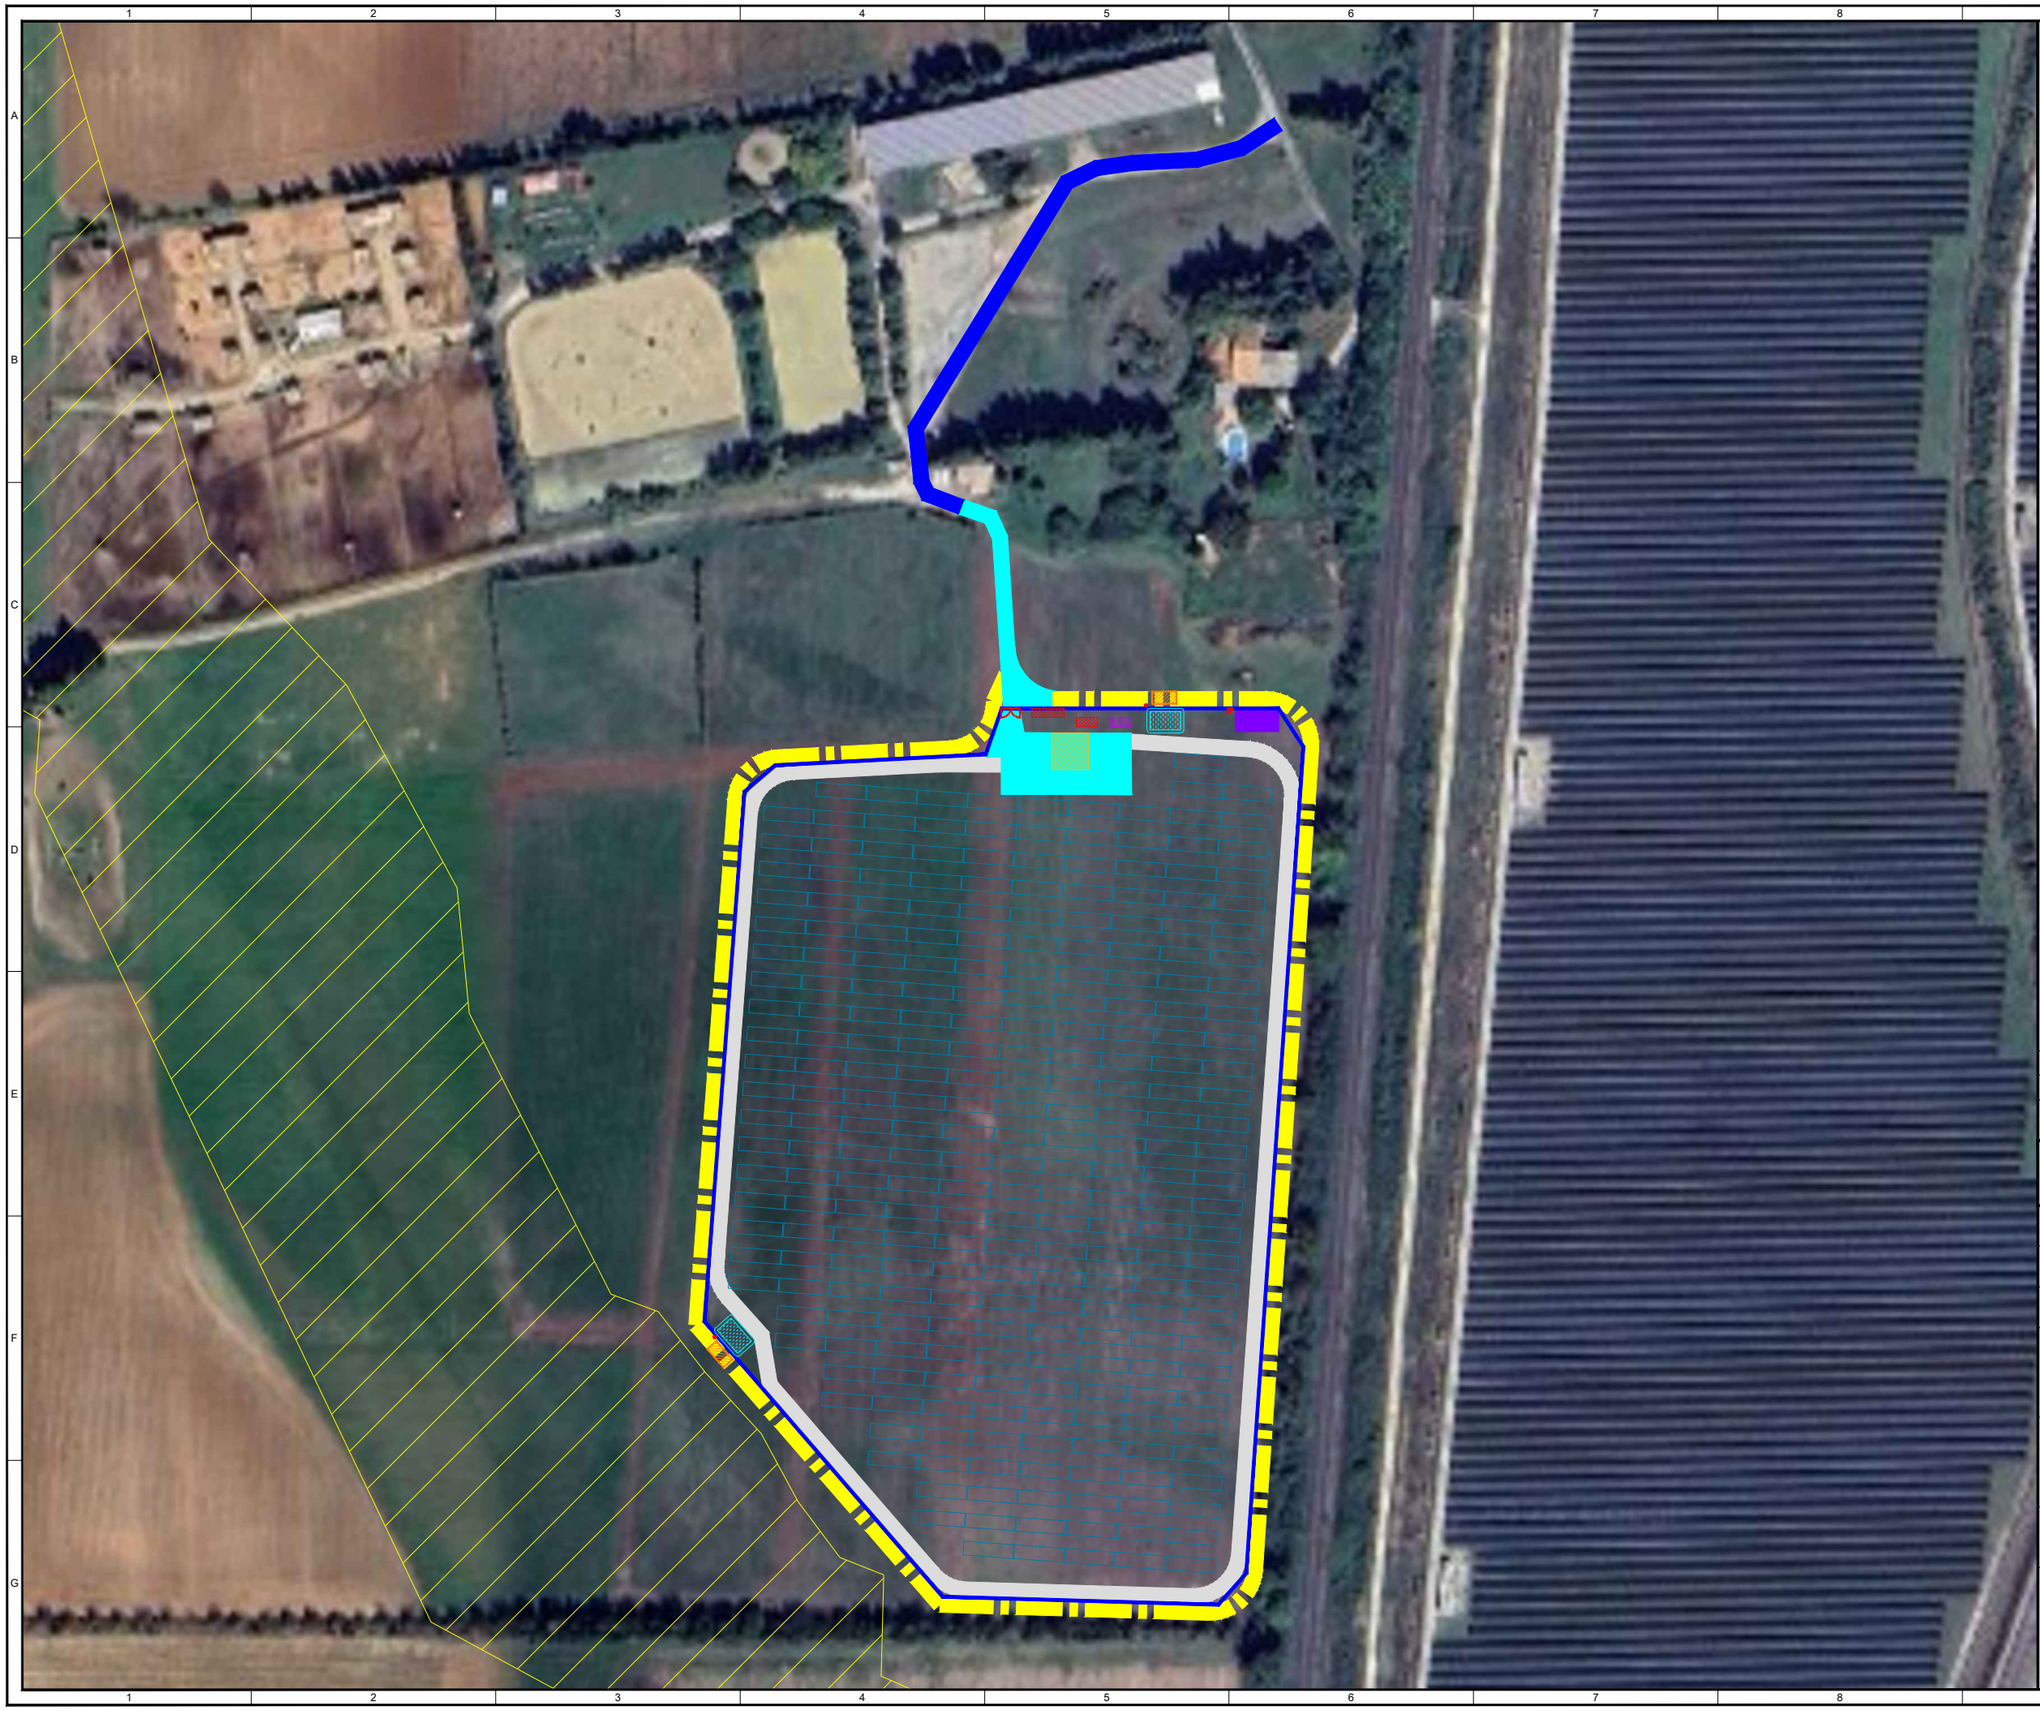

- Clôture
- Table de panneaux photovoltaïque 2V14
- Batiment de stockage (Hauteur max = 3.5m)
- Structure de livraison (Hauteur max = 3.5m)
- Aire de grutage
- Portail (Hauteur max = 2m)
- Portillon
- Citerne souple (Volume = 60m³)
- Borne d'aspiration
- Aire d'aspiration
- Accès à créer et à empierrer (5m)
- Accès périmétral à empierrer (5m)
- Accès externe à empierrer pour le SDIS (5m)
- Accès améliorer et à empierrer (5m)
- Bergerie (~100m²)
- Zone PPRI

04	AEG	MSE	MDE	14/05/25	MAJ LAYOUT & EVITEMENT PPRI
VERS	PAR	VERIFICATEUR	APP	DATE	COMMENTAIRES

LAYOUT DWG N/A

T-LAYOUT NO. N/A

N° DU DESSIN

06245D0001-04

COORDS L93

OBJECTIF

ECHELLE 1:2000

IMPRIMER AU FORMAT D'ORIGINE A3

NOM DU PROJET

FIGERAS

NOM DU DESSIN

PV STRUCTURE LAYOUT

CE PLAN EST LA PROPRIETE DE
Q ENERGY FRANCE SAS.
TOUTE REPRODUCTION SANS
AUTORISATION EST INTERDITE

Qenergy

"LA FONTAINE"
330 RUE DU MOURELET
Z.I. DE COURTINE
84000 AVIGNON, FRANCE

TEL +33 (0) 4 32 76 03 00
FAX +33 (0) 4 32 76 03 01