

CABINET CEDRIC ROBIN

2 Rue du Bel Horizon  
03260 ST-GERMAIN-DES-FOSSÉS  
tél.: 04 70 98 42 07  
cedric.robin@robingeometre.fr  
www.robingeometre.fr

SELARL de Géomètre-Expert  
Bureau d'études VRD

Commune de CHARMEIL


Aménagement du cœur de bourg

Demande Cas Par Cas

Echelle :1/25000

ANNEXE 3

Mai 2025

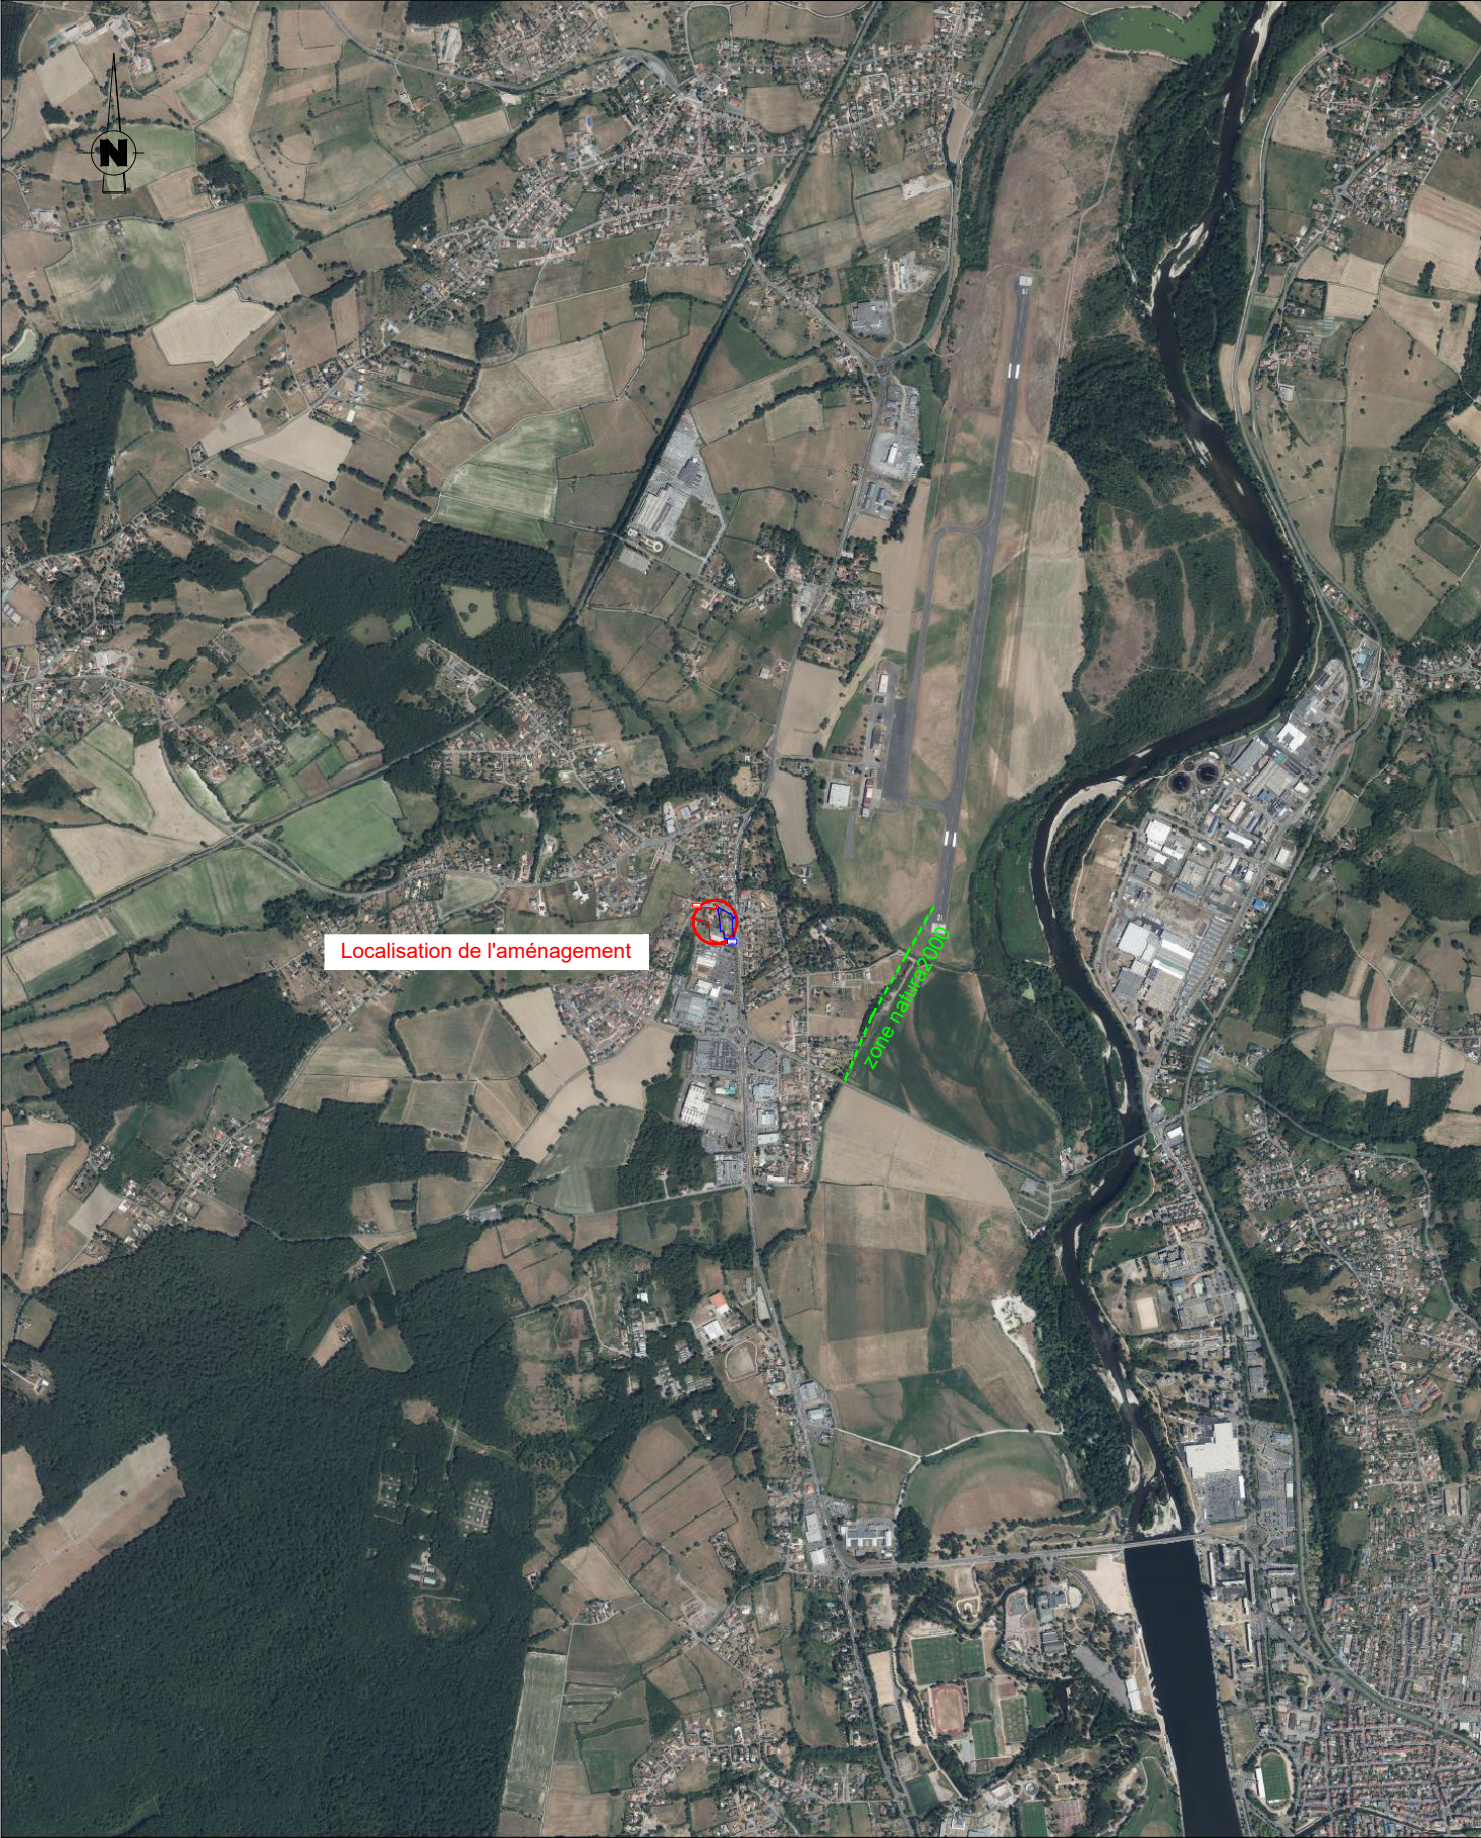

CABINET CEDRIC ROBIN

2 Rue du Bel Horizon  
03260 ST-GERMAIN-DES-FOSSÉS  
tél.: 04 70 98 42 07  
cedric.robin@robingeometre.fr  
www.robingeometre.fr

SELARL de Géomètre-Expert  
Bureau d'études VRD

Commune de CHARMEIL

Aménagement du cœur de bourg

Demande Cas Par Cas

Echelle :1/25000

ANNEXE 3

Mai 2025