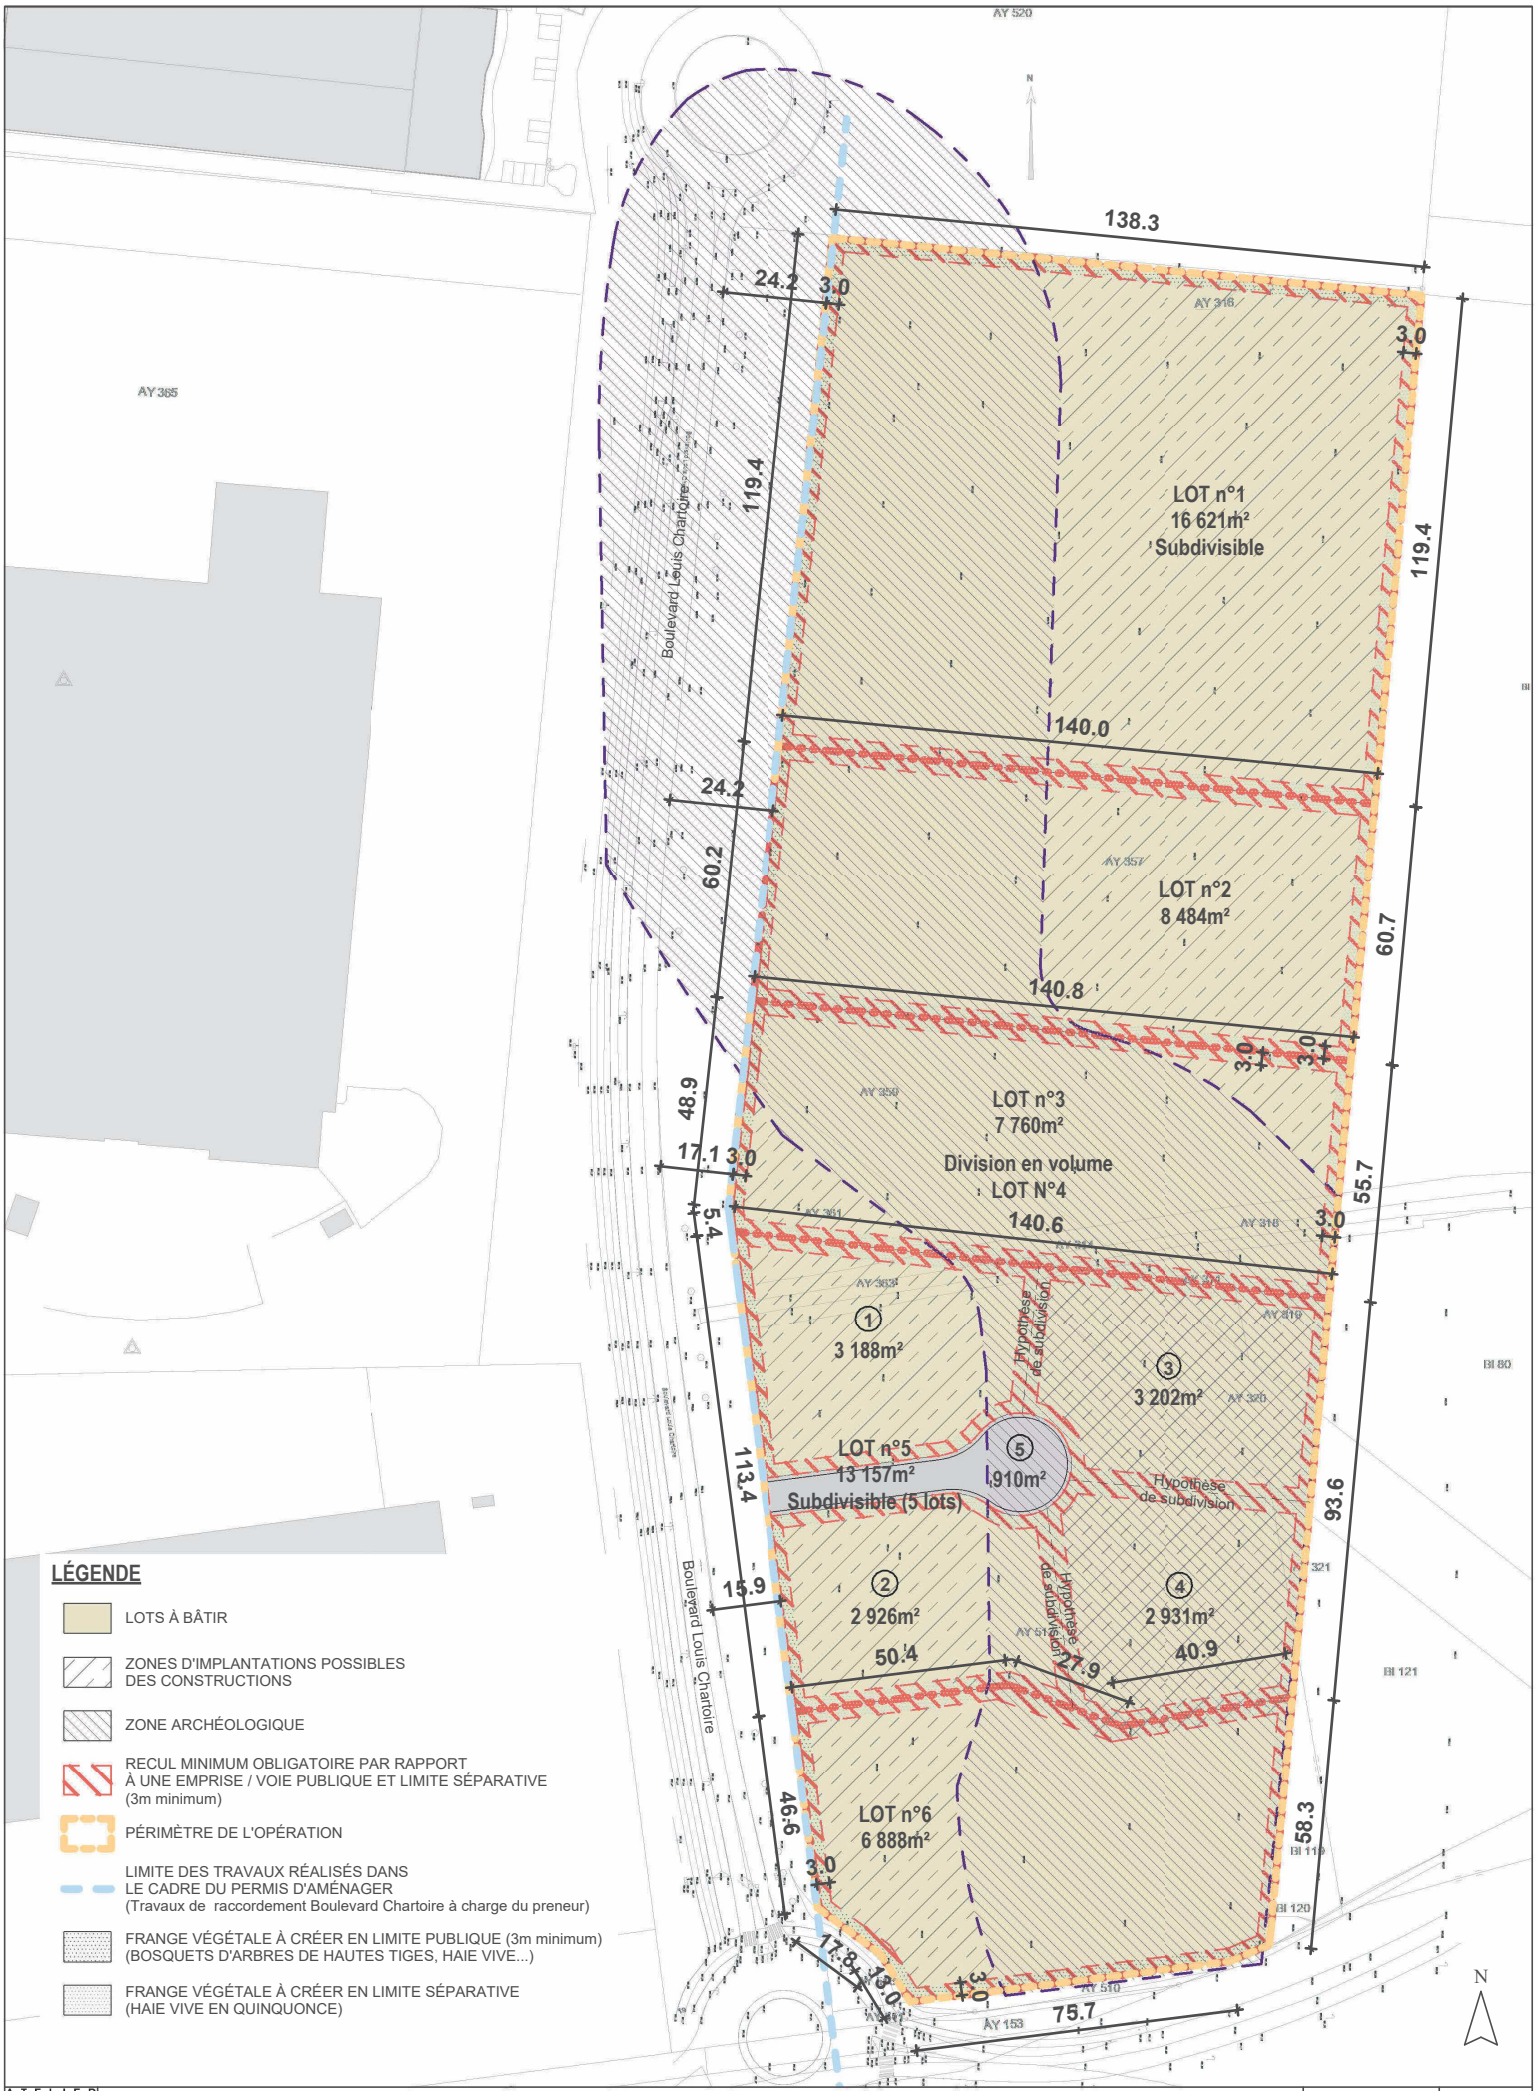

ATELIER D'ARCHITECTURE CASA

LES GRAVANCHES

Boulevard Louis Chartoire | 63000 - CLERMONT-FERRAND

02/07/25

ATELIER CASA
Inscrit à l'Ordre des architectes
10, Rue Bardoux - 63000 CLERMONT-FERRAND
TEL: 04.73.14.61.75 FAX: 04.73.14.61.70
www.atelier-casa.fr - contact@atelier-casa.fr

PLAN DE COMPOSITION

PA | 4 | 1 : 1250

08