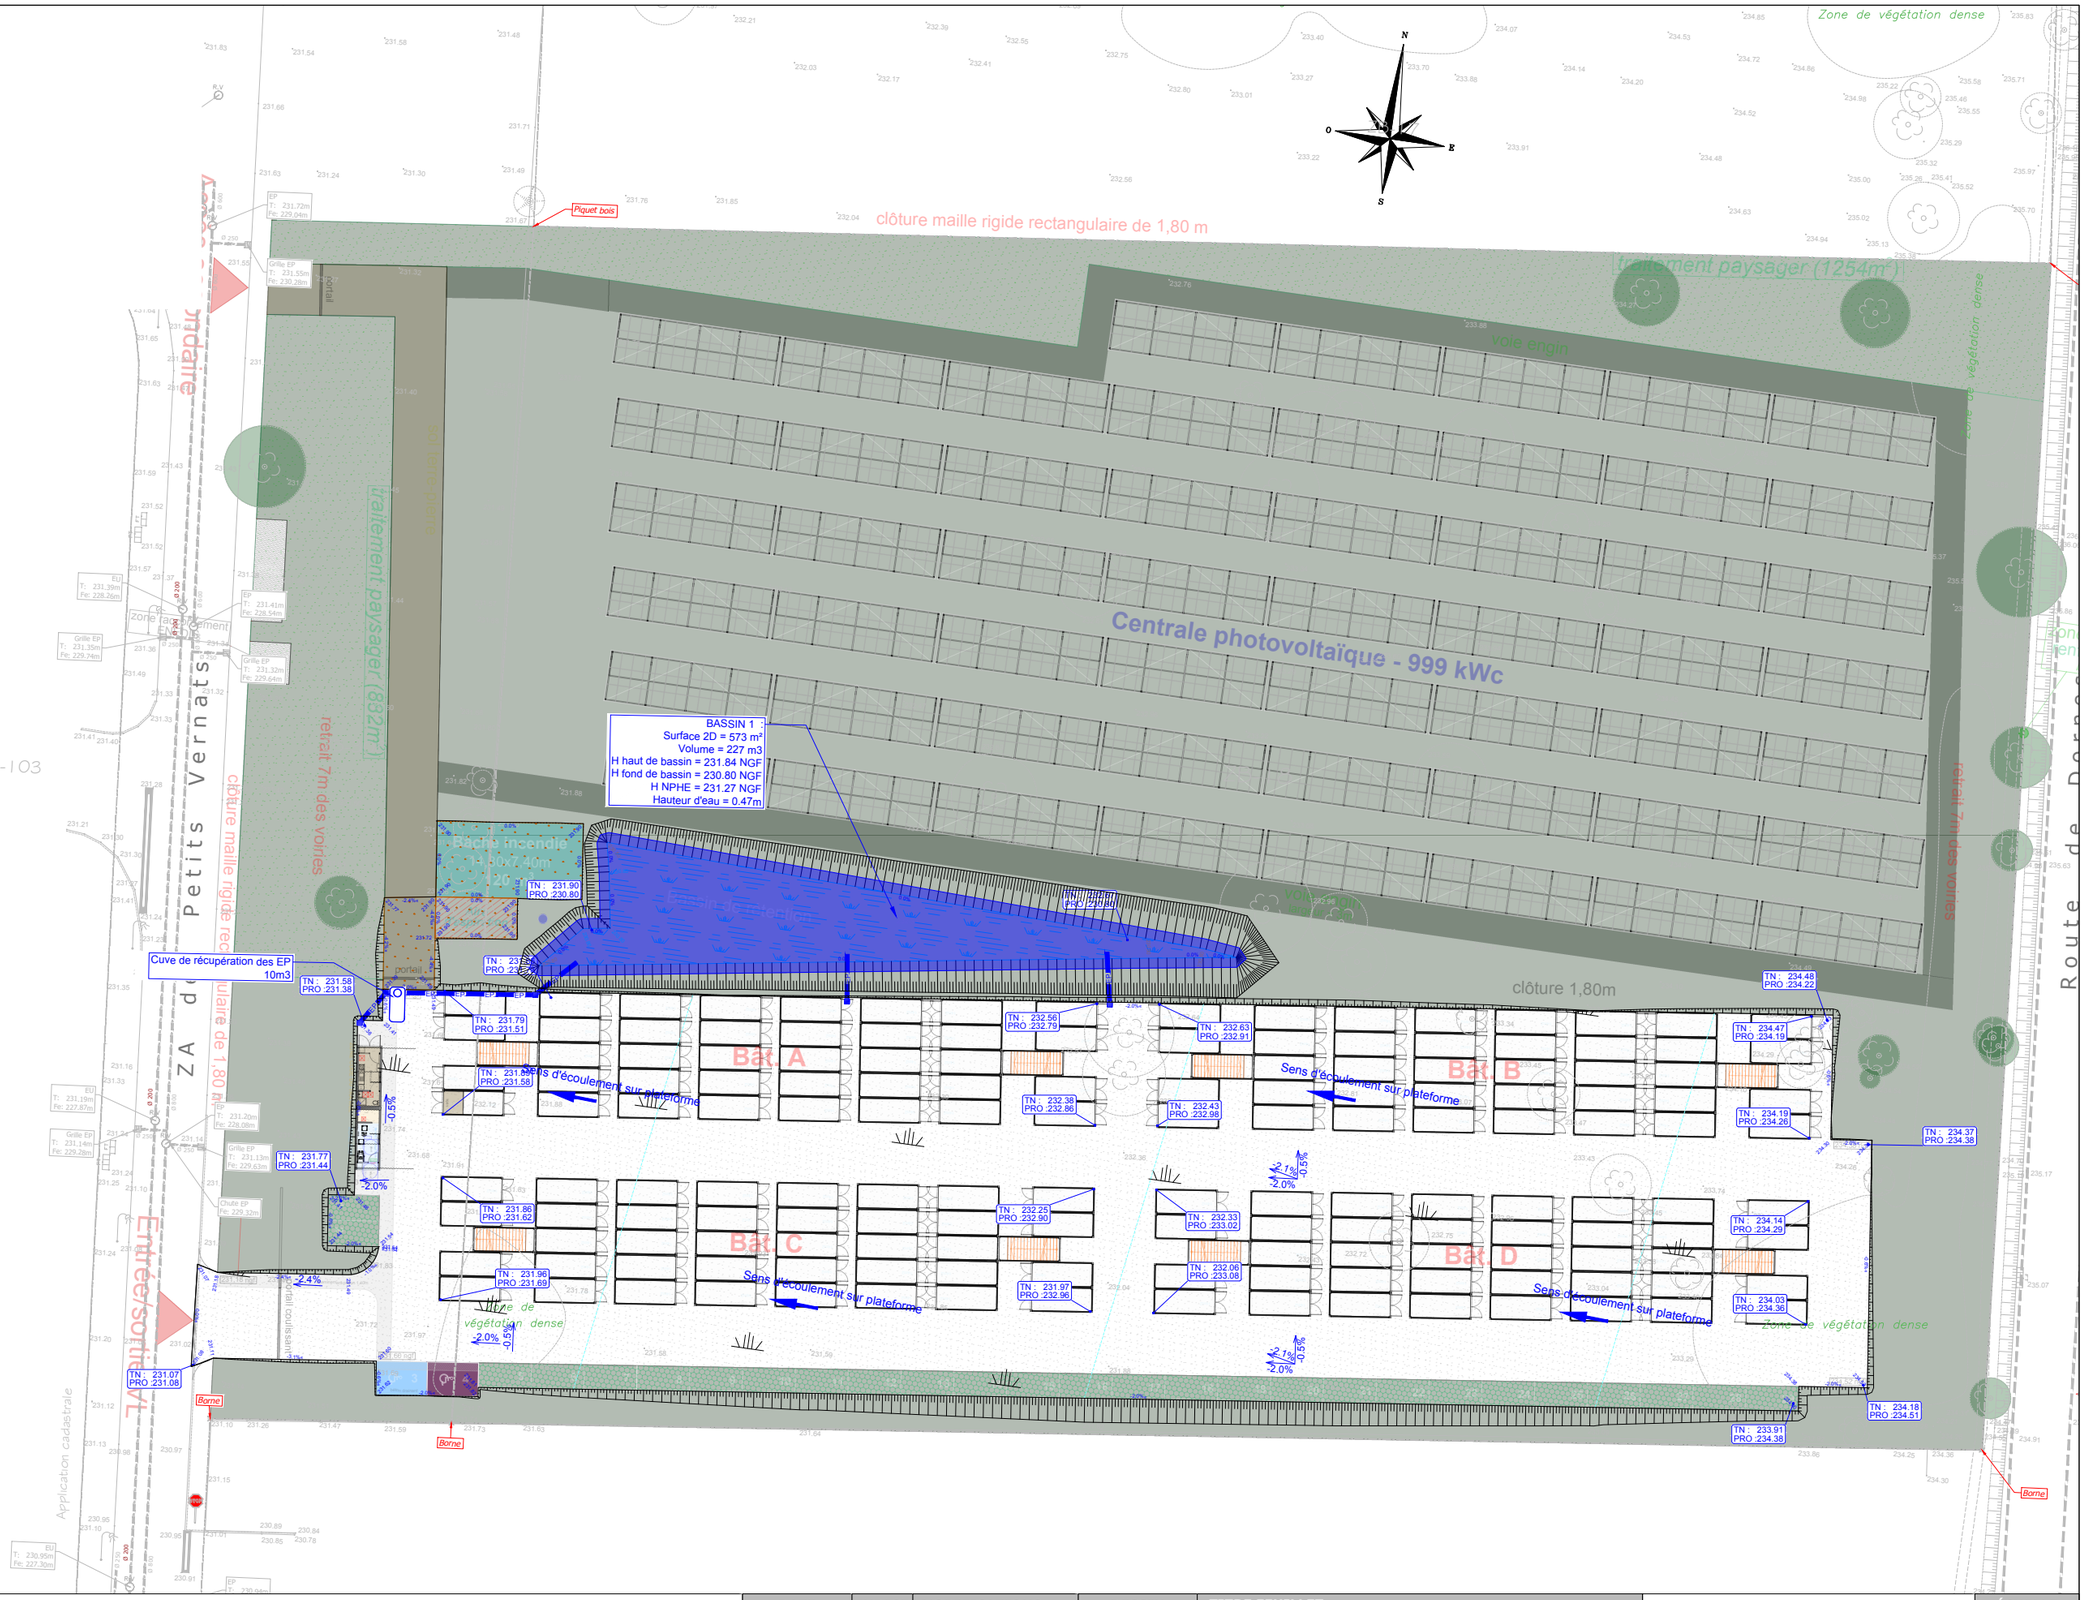

DATE	INDICE	MODIFICATIONS
18/04/2025	00	Plan initial
12/05/2025	01	màj plan masse
12/06/2025	02	extension périmetre
07/07/2025	04	Modif Cuve

DESSIN	VERIFICATION	APPROBATION
D.Du	T.Fa	T.Fa

TITRE FEUILLET

Avermes
Plan des altimetries

CODE DOCUMENT: IIF25 0075-RES AVERMES-AVP-PLA-NIV-04

ÉCHELLE: 1/600

N° PAGE: 1