DEPARTEMENT DE LA HAUTE-SAVOIE

Maître d'ouvrage :

GRAND ANNECY

COMMUNES DE LESCHAUX, VALLEILA-CHESAZ
ET SAINT-EUSTACHE

SECURISATION DE L'ALIMENTATION EN EAU POTABLE DU PLATEAU DU SEMNOZ

PROJET

PLAN ADDUCTION POMPAGE 2 AU RESERVOIR PARTIE 2 SUR 2 + DISTRIBUTION PLATEAU ET ROCHER BLANC

PROFIL EN LONG

Mortamet
INGENIEURS CONSEILS

CS Rue du Pré Fauvin
74370 PRINGY
Tél : 04 50 27 46 46
Fax : 04 50 27 46 47
Fax : 09 72 37 04 04
contact@mortamet-ingenieurs.fr

CACHET DU MAITRE D'OEUVRE

INDICE	DATE	OBJET DES MODIFICATIONS	STAB/VISA

SOURCE PLANS : **GRAND ANNECY**

SYSTEME DE REFERENCE : **Rectan Géodésique Français 93**
Altitudes : **Nivellement général de la France IGN69**

N° dossier	Date	Phase	Dessiné par	Echelle	Indice
123567_PLN007_0	Fév. 2025	PRO	AB	1/500	N°

Adduction P2 au Réservoir Part 2 + Distribution Plateau

Profil entre les noeuds N292-N344

Echelle en X : 1/500

Echelle en Y : 1/500

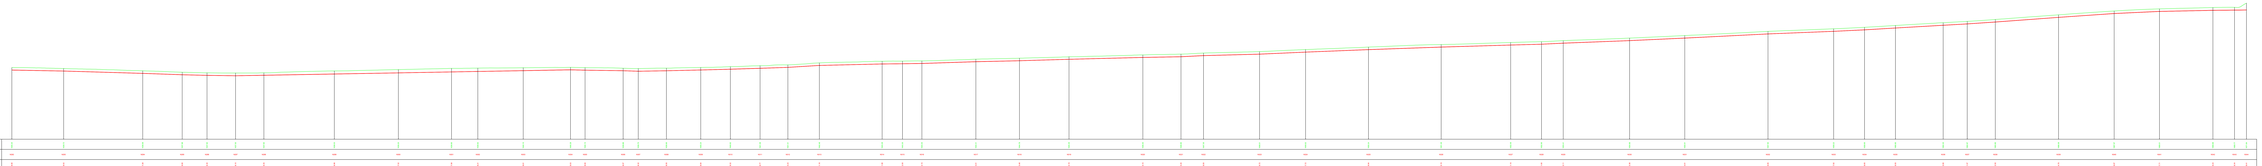

PC : 1605.00 m

| | | |