
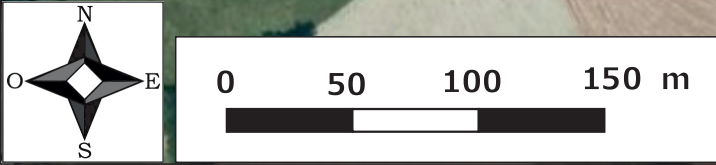


Annexe 5 : Abords du projet

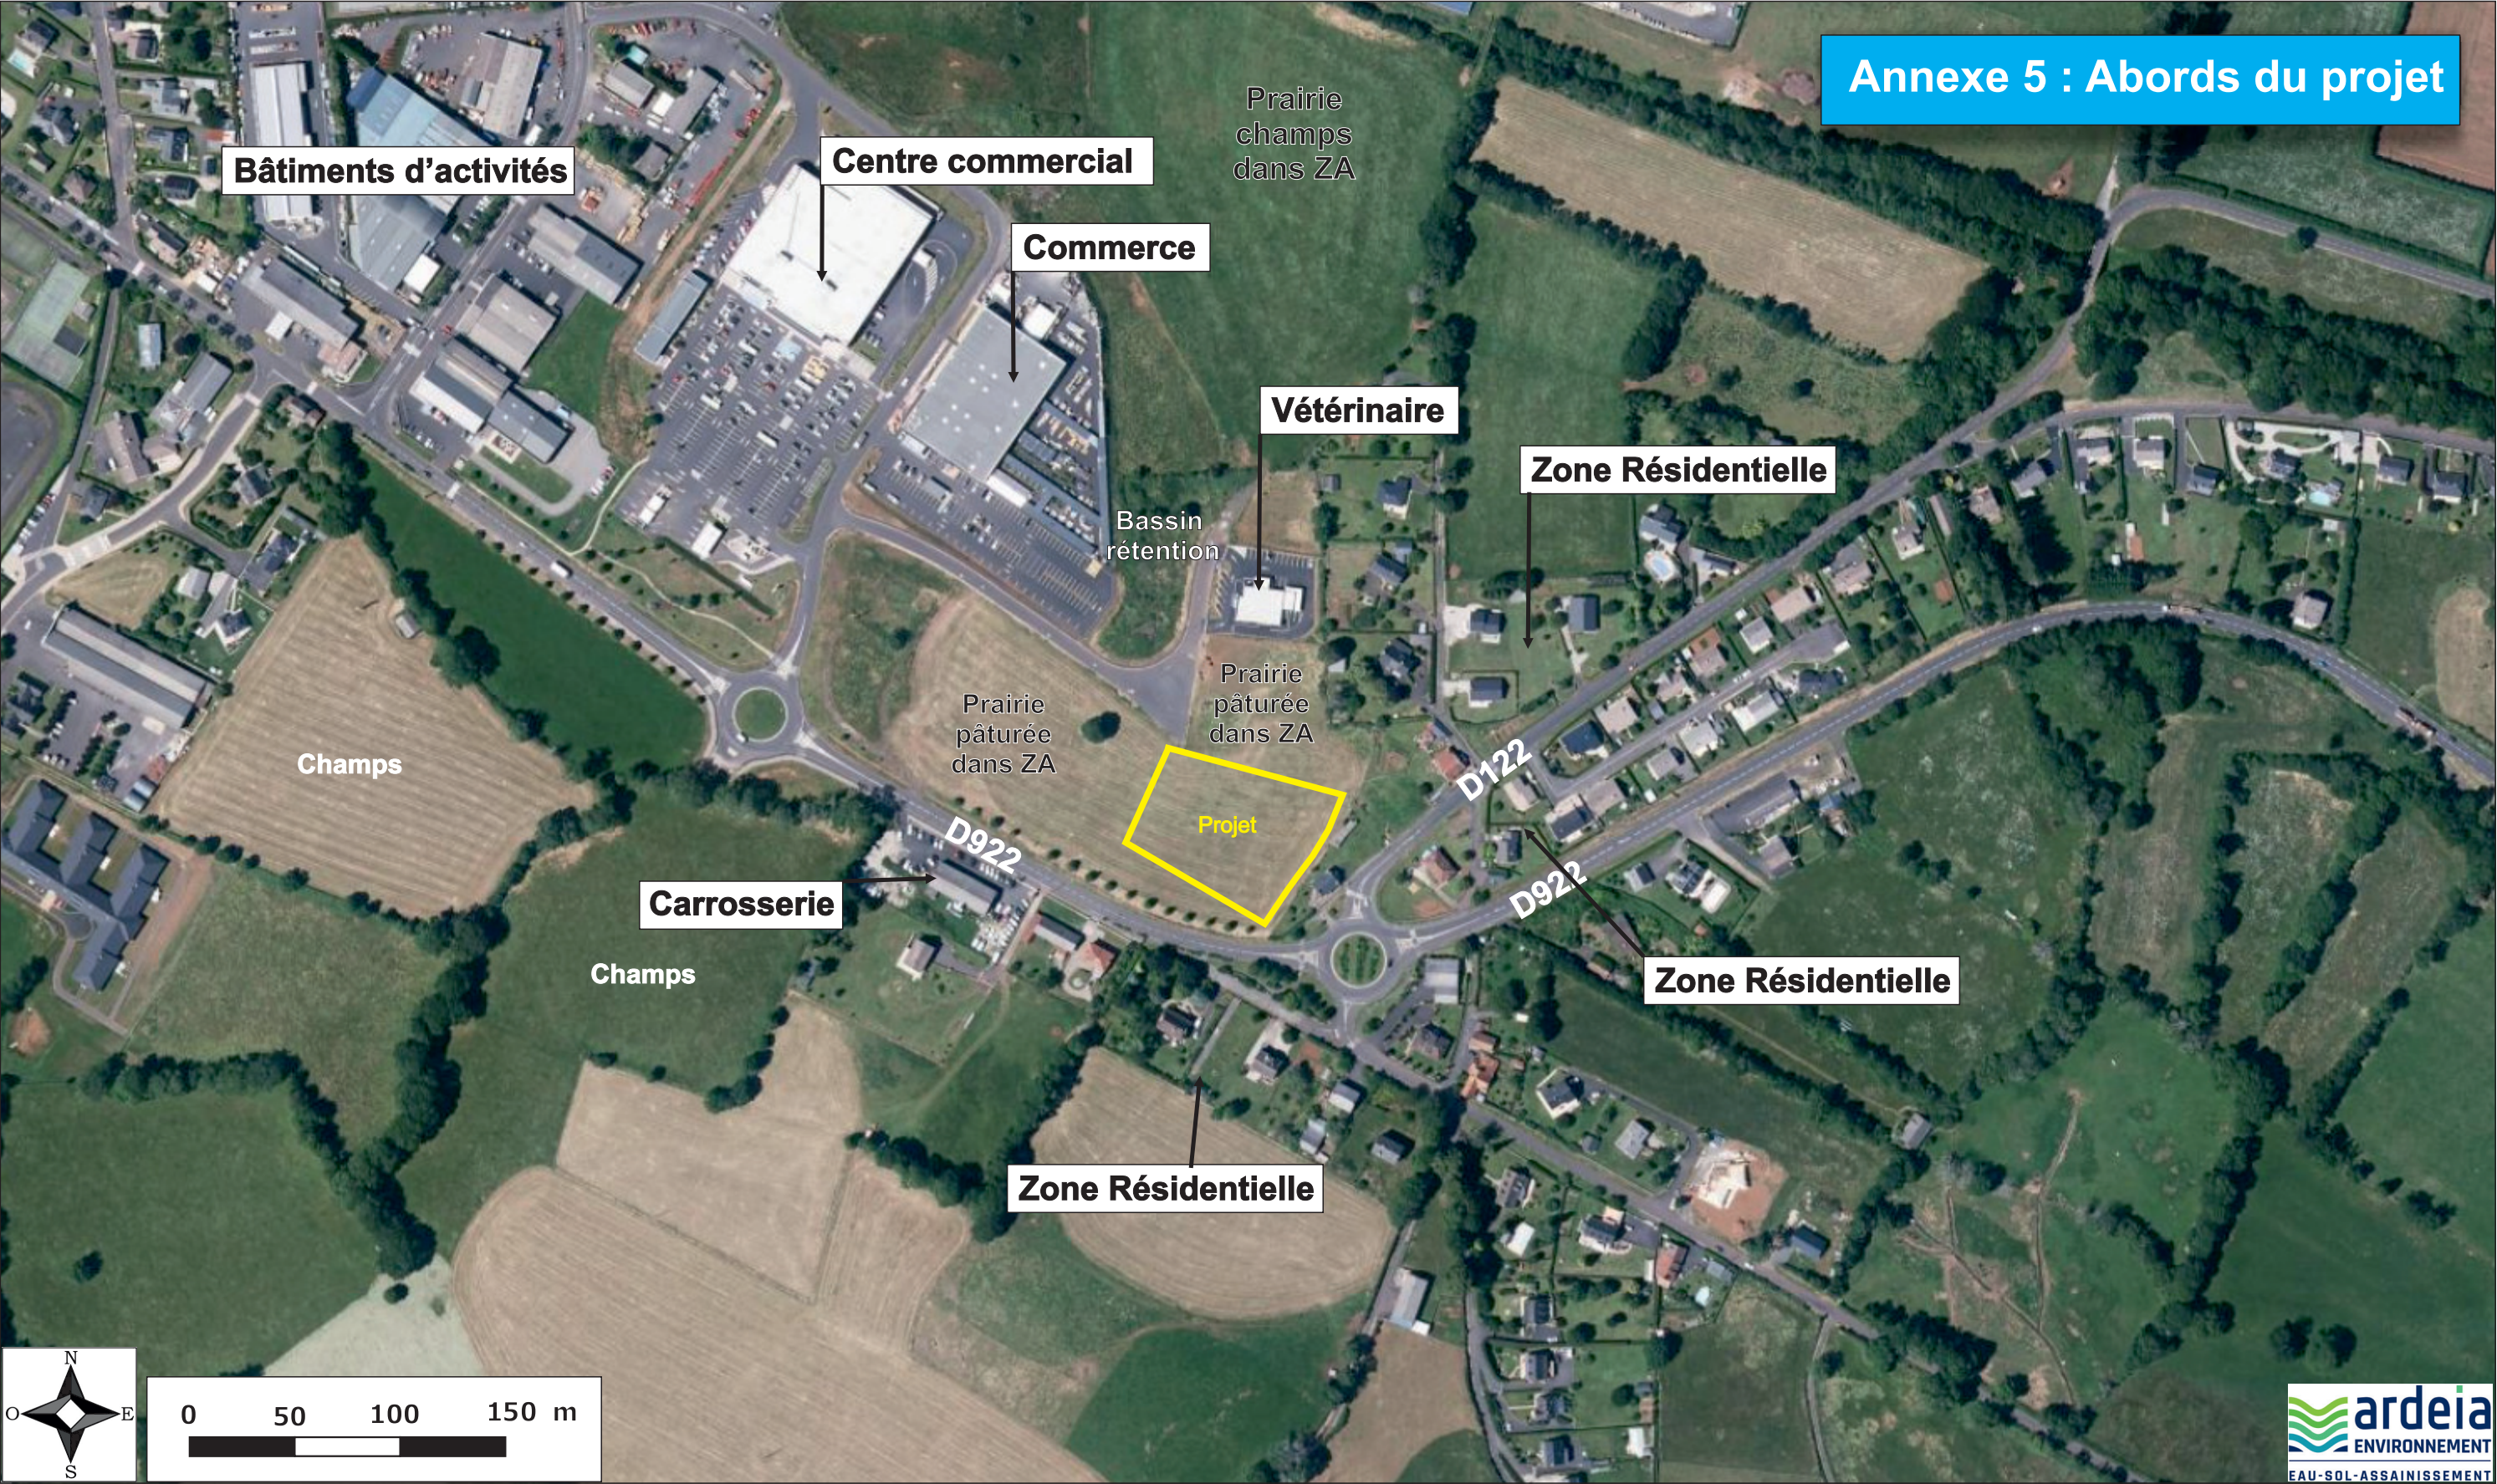

IMMALDI ET COMPAGNIE
PARC D'ACTIVITE DE LA GOELE
527 RUE CLEMENT ADER
77234 DAMMARTIN EN GOELE CEDEX