

RD 936 x Chemin du Moulin Neuf PR 45+040


Aménagement d'un carrefour à feux

Commune de Saint-Denis-Lès-Bourg



Commune de Saint-Rémy

Demande d'examen au cas par cas

Annexe 4 - Zone d'implantation

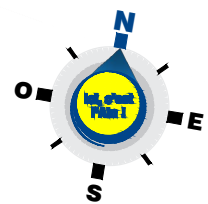

n°02 vue proche

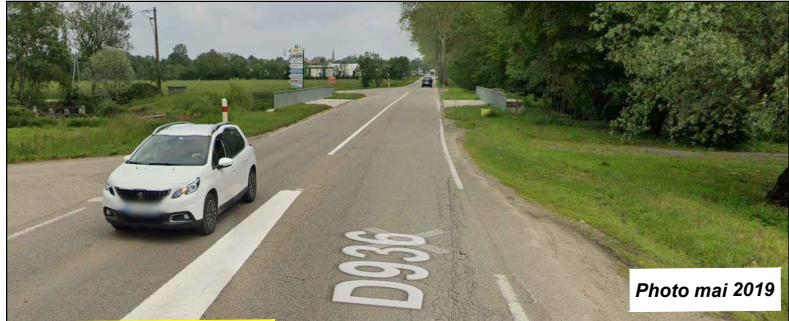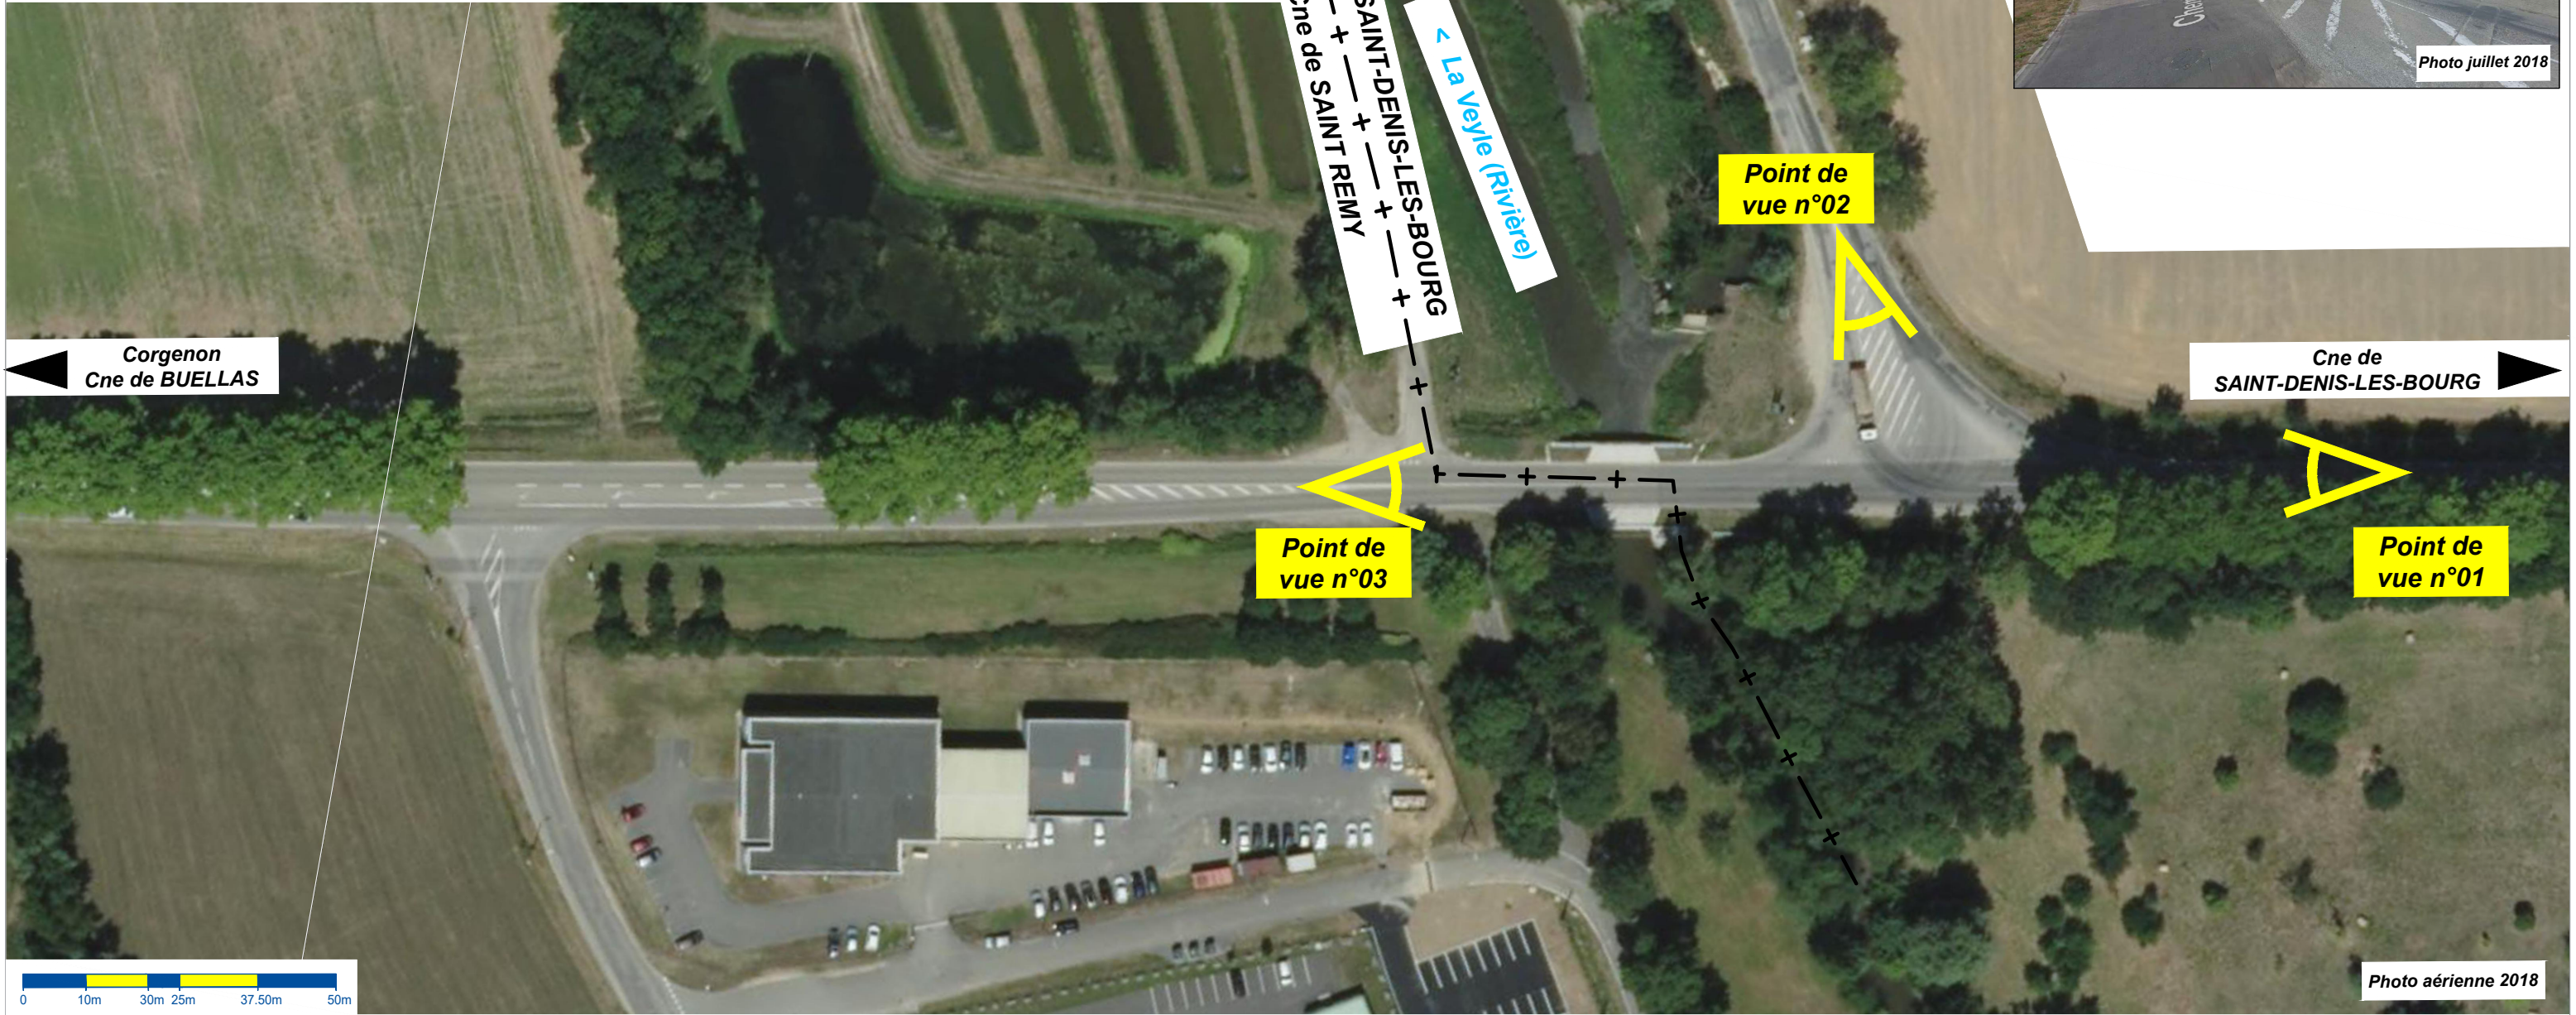

n°03 vue proche



n°01 vue lointaine