




VUE 2  
Photo Street view de Mai 2019



VUE 3  
Photo Street view de Mai 2019

EXTRAIT DE PLAN CADASTRAL AU 1/5000  
AVEC REPERAGE DES VUES

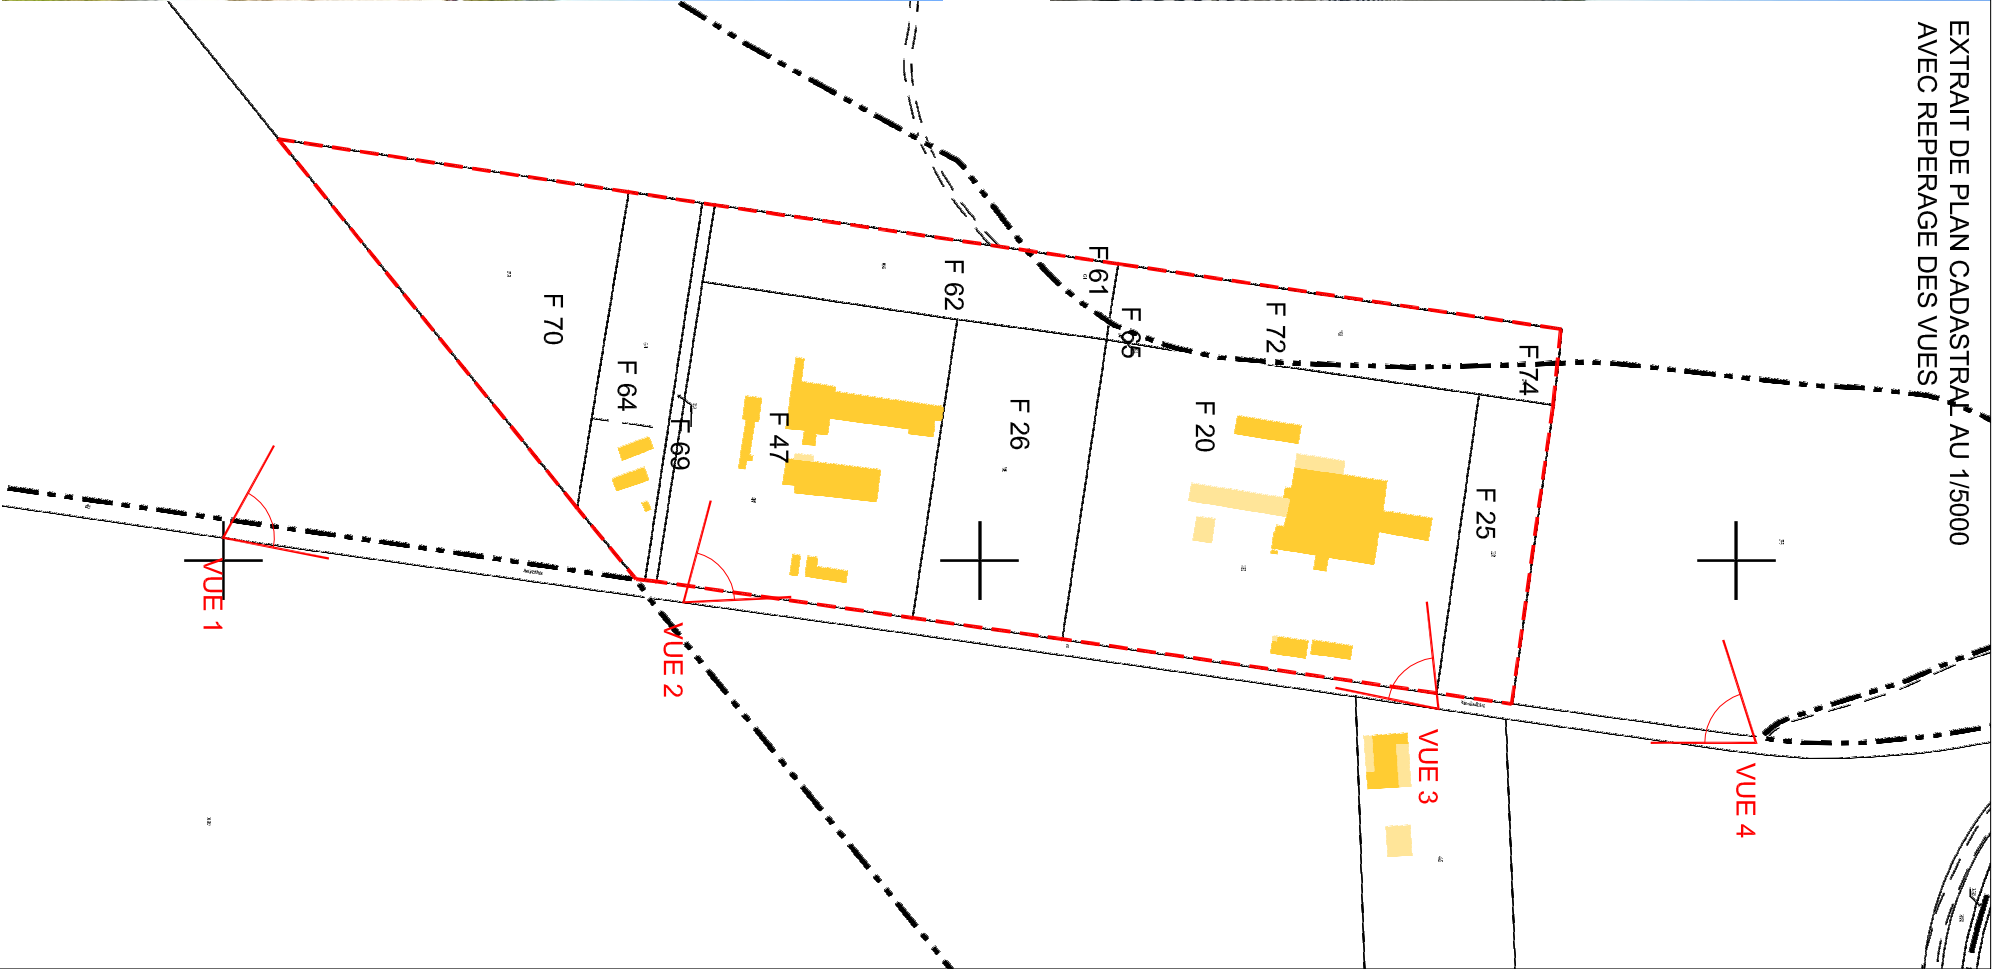

Partners, unlimited

REHABILITATION D'UN SITE INDUSTRIEL - Route de Meximieux (D65) - 01360 LOYETTES

ANNEXE 3

10/12/2019

VUES PROCHES DU SITE

1/5000

PA

45917-301-Situ

lescteliers4+