





VUE 1
Photo Street view de Mai 2019

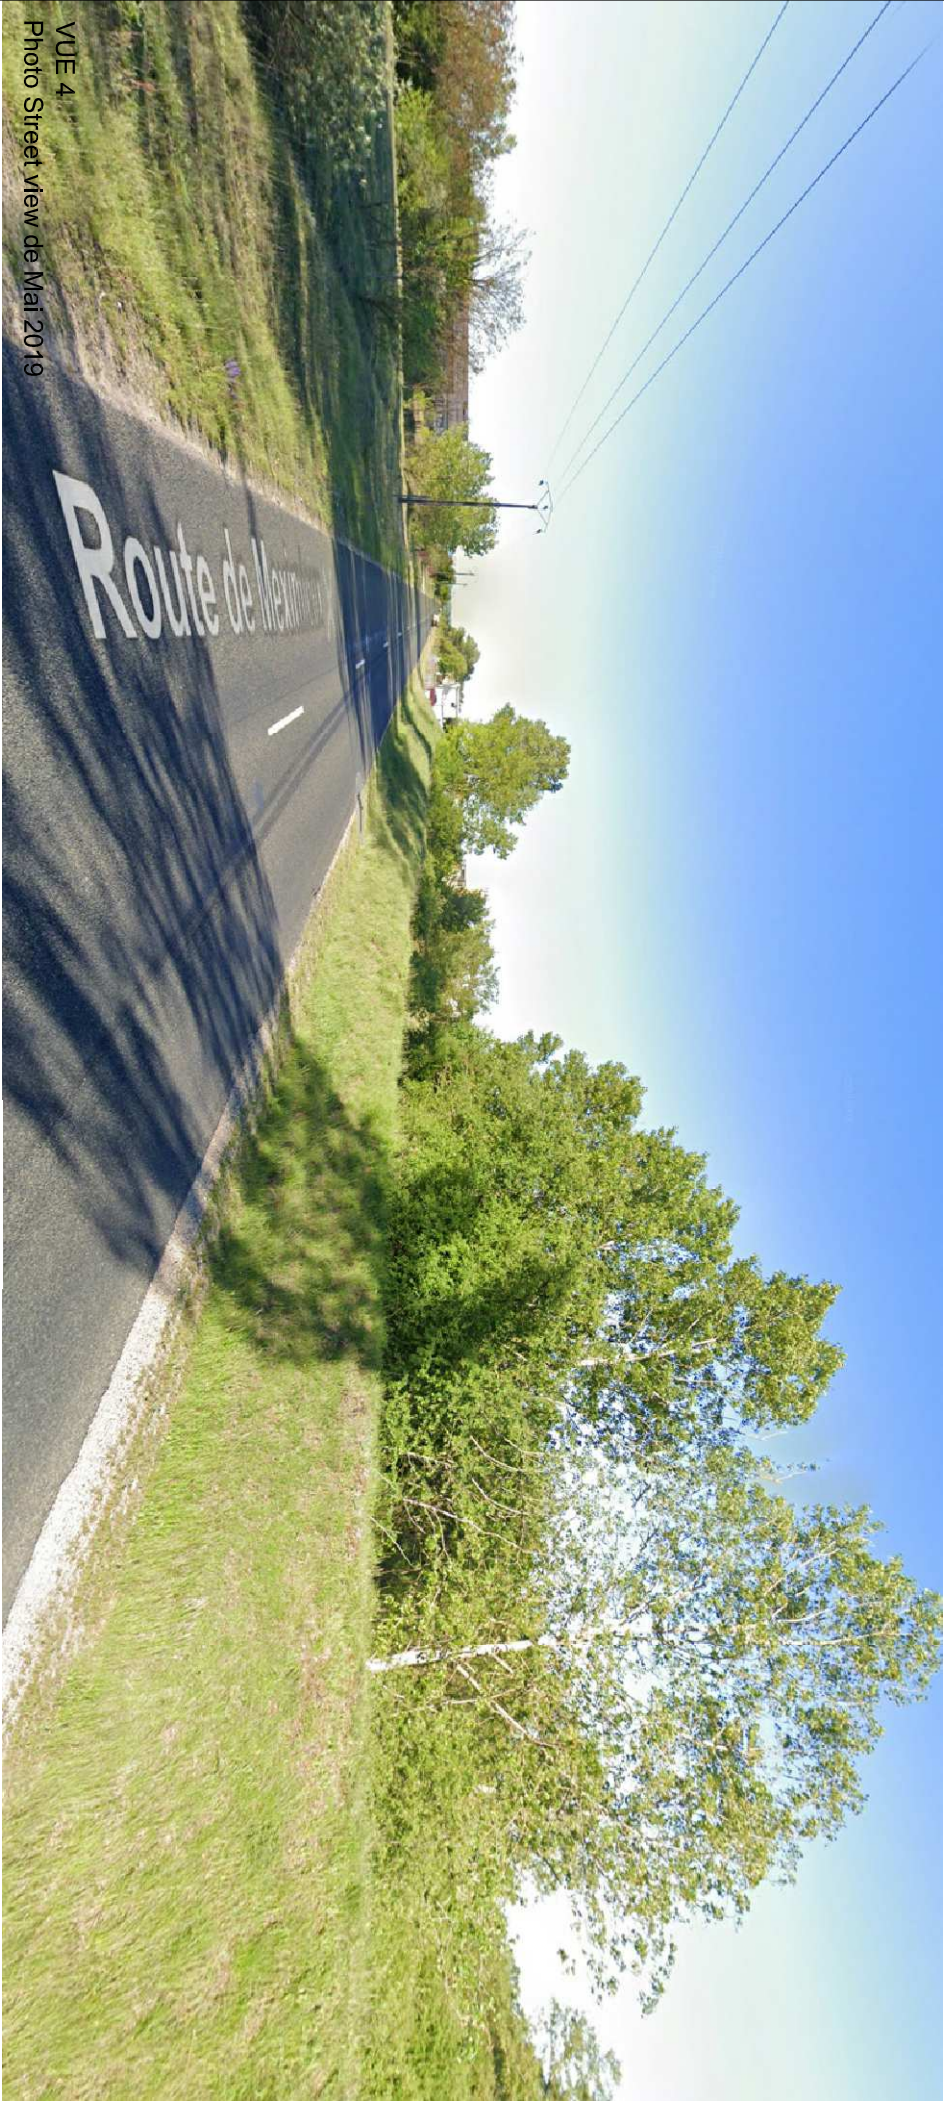

VUE 4
Photo Street view de Mai 2019

EXTRAIT DE PLAN CADASTRAL AU 1/5000
AVEC REPERAGE DES VUES

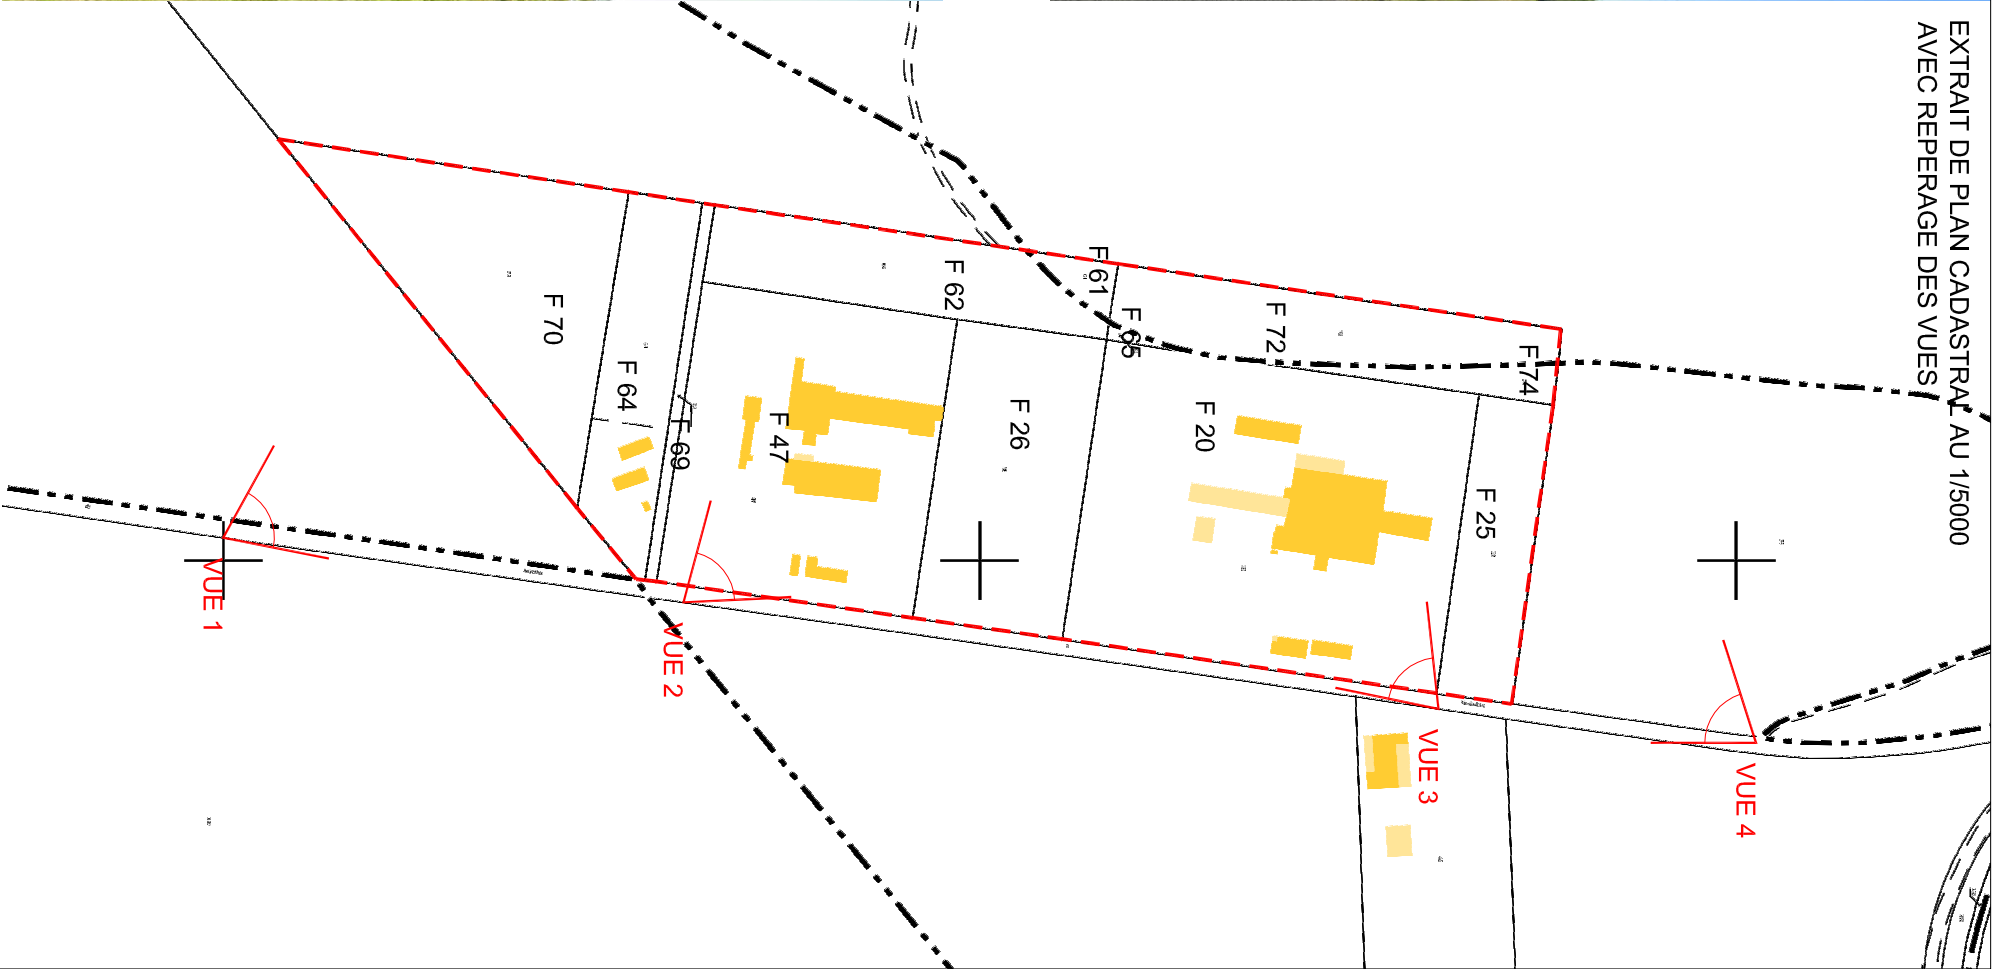

Partners, unlimited

REHABILITATION D'UN SITE INDUSTRIEL - Route de Meximieux (D65) - 01360 LOYETTES

ANNEXE 3

10/12/2019

VUES LOINTAINES DU SITE