


Annexe 2 / PLAN DE SITUATION_1/25000




Localisation des points de vue

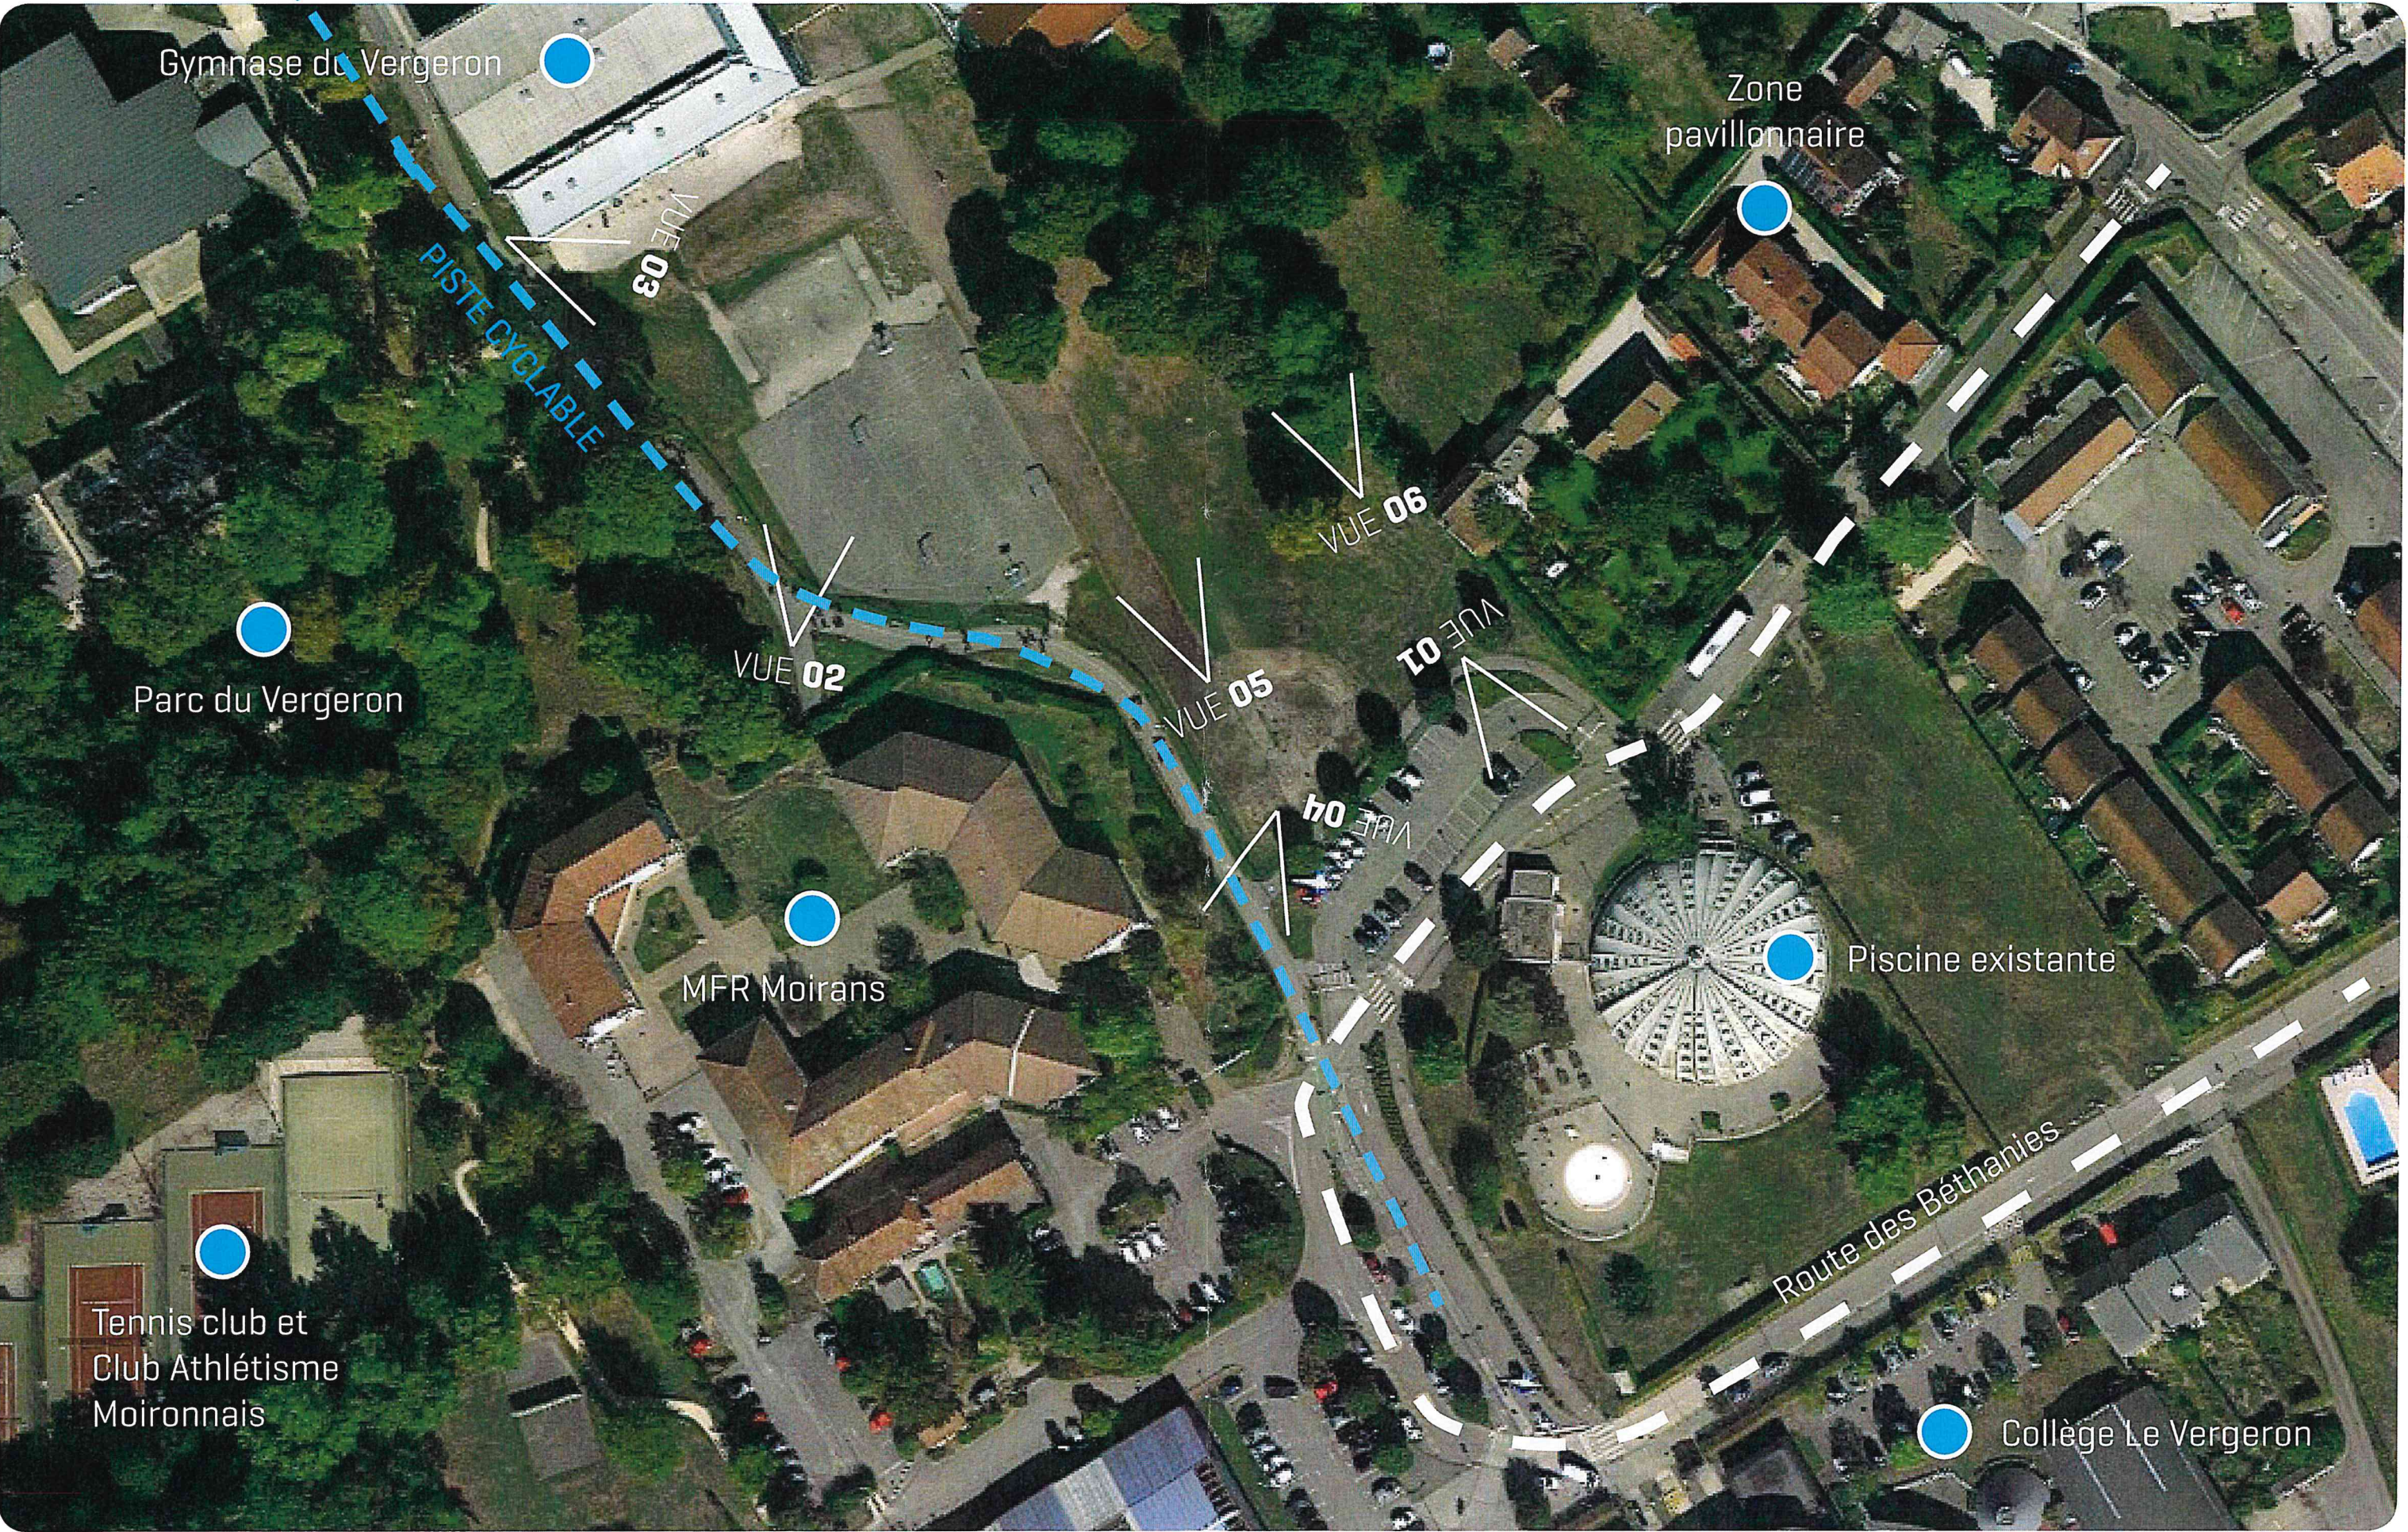


Annexe 3 / PHOTOGRAPHIES DATÉES DE LA ZONE D'IMPLANTATION



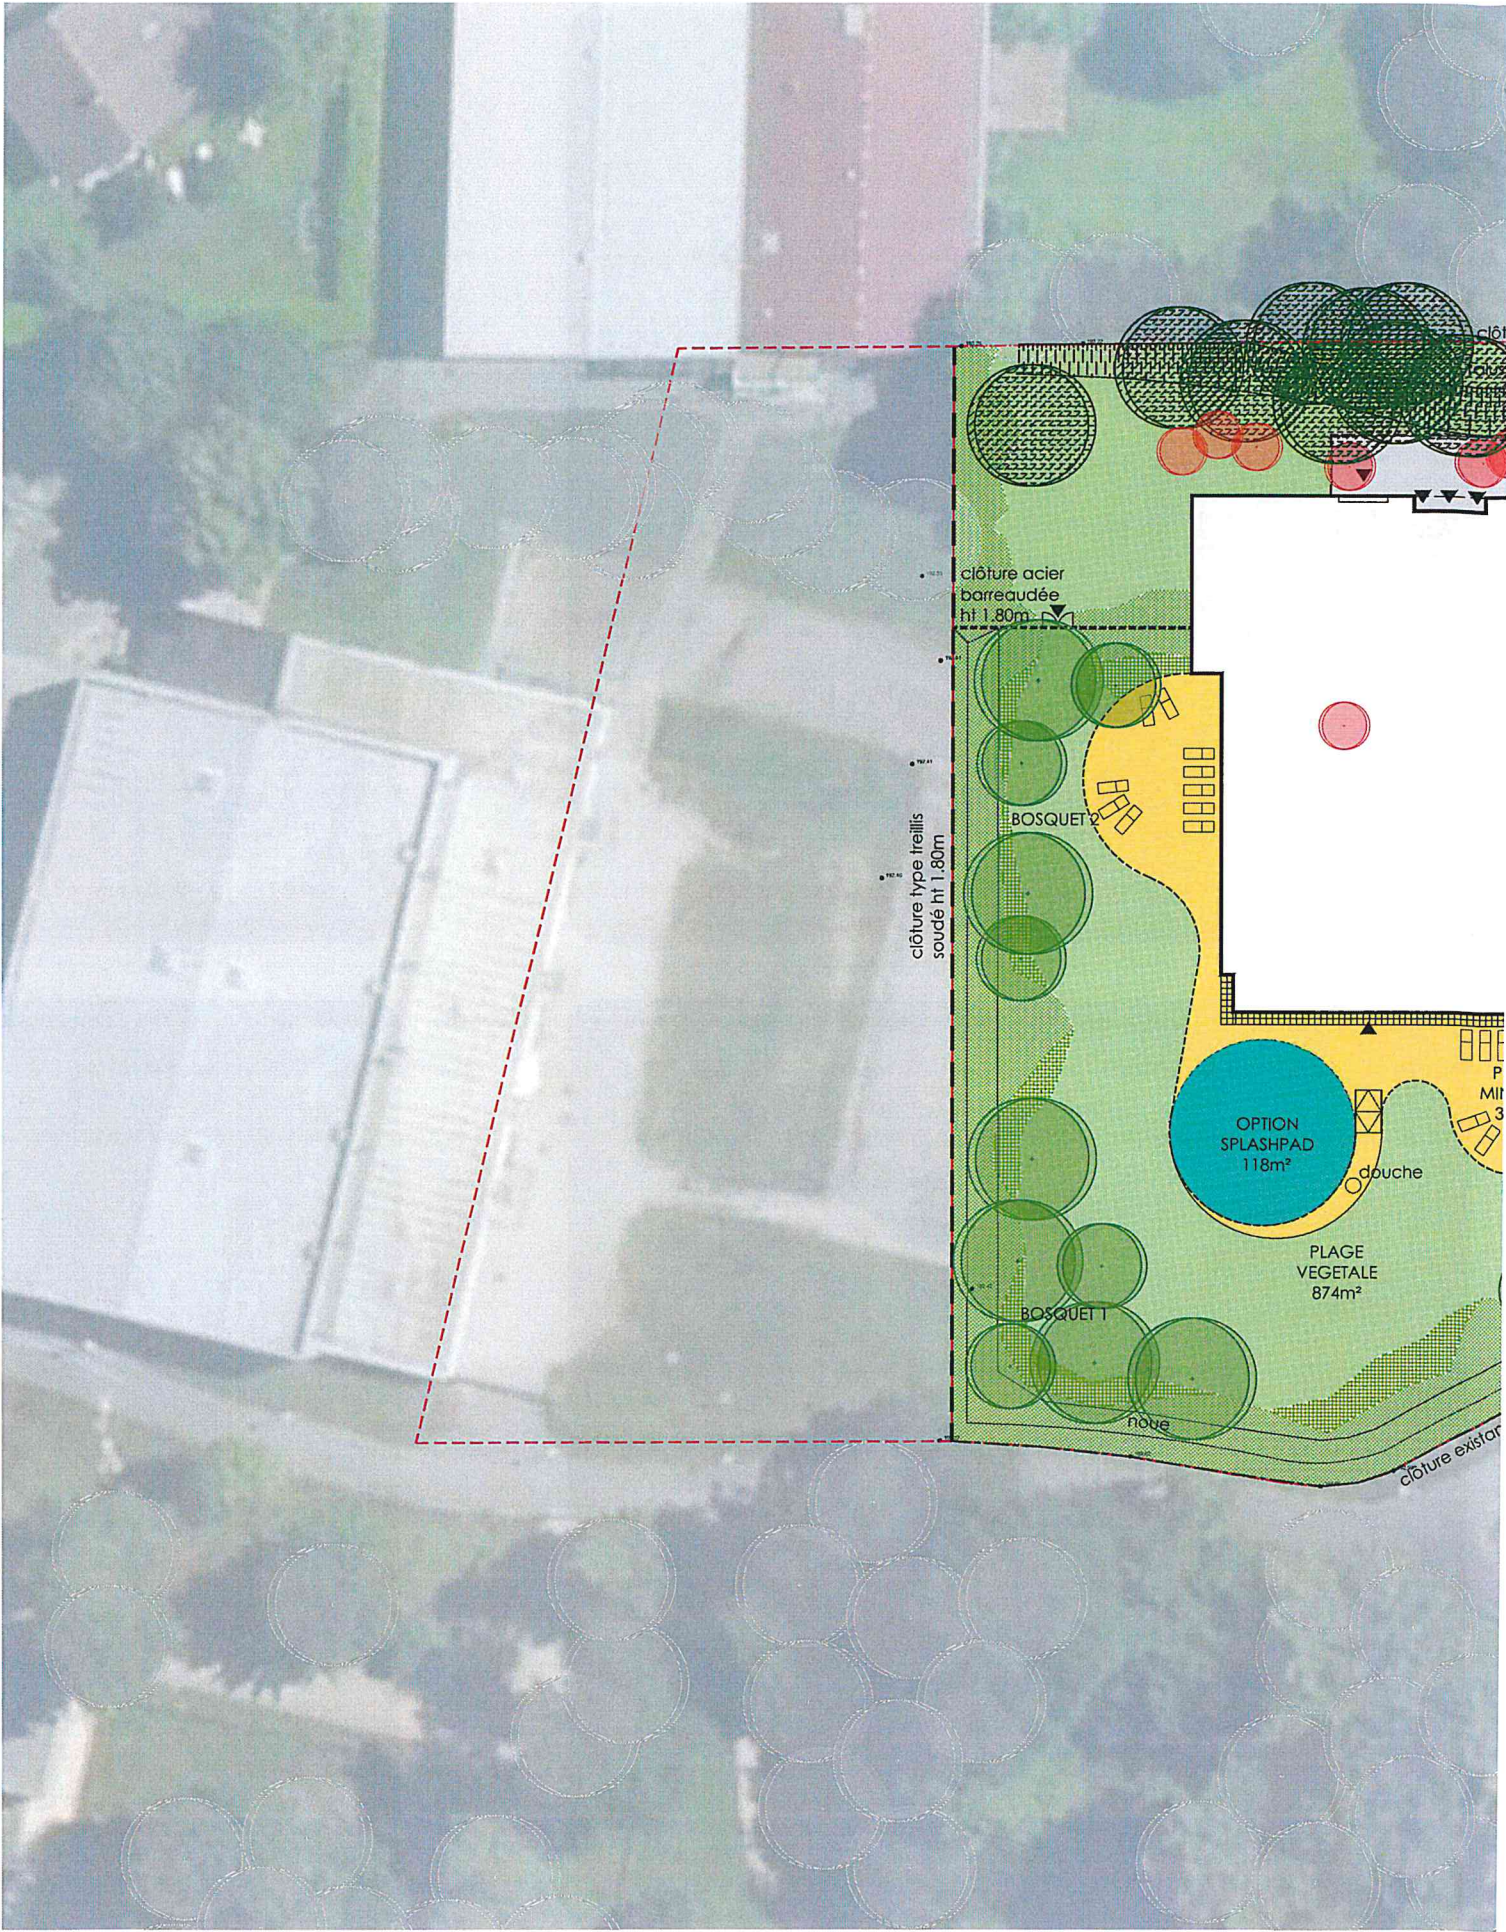

Annexe 4 / PLAN DU PROJET

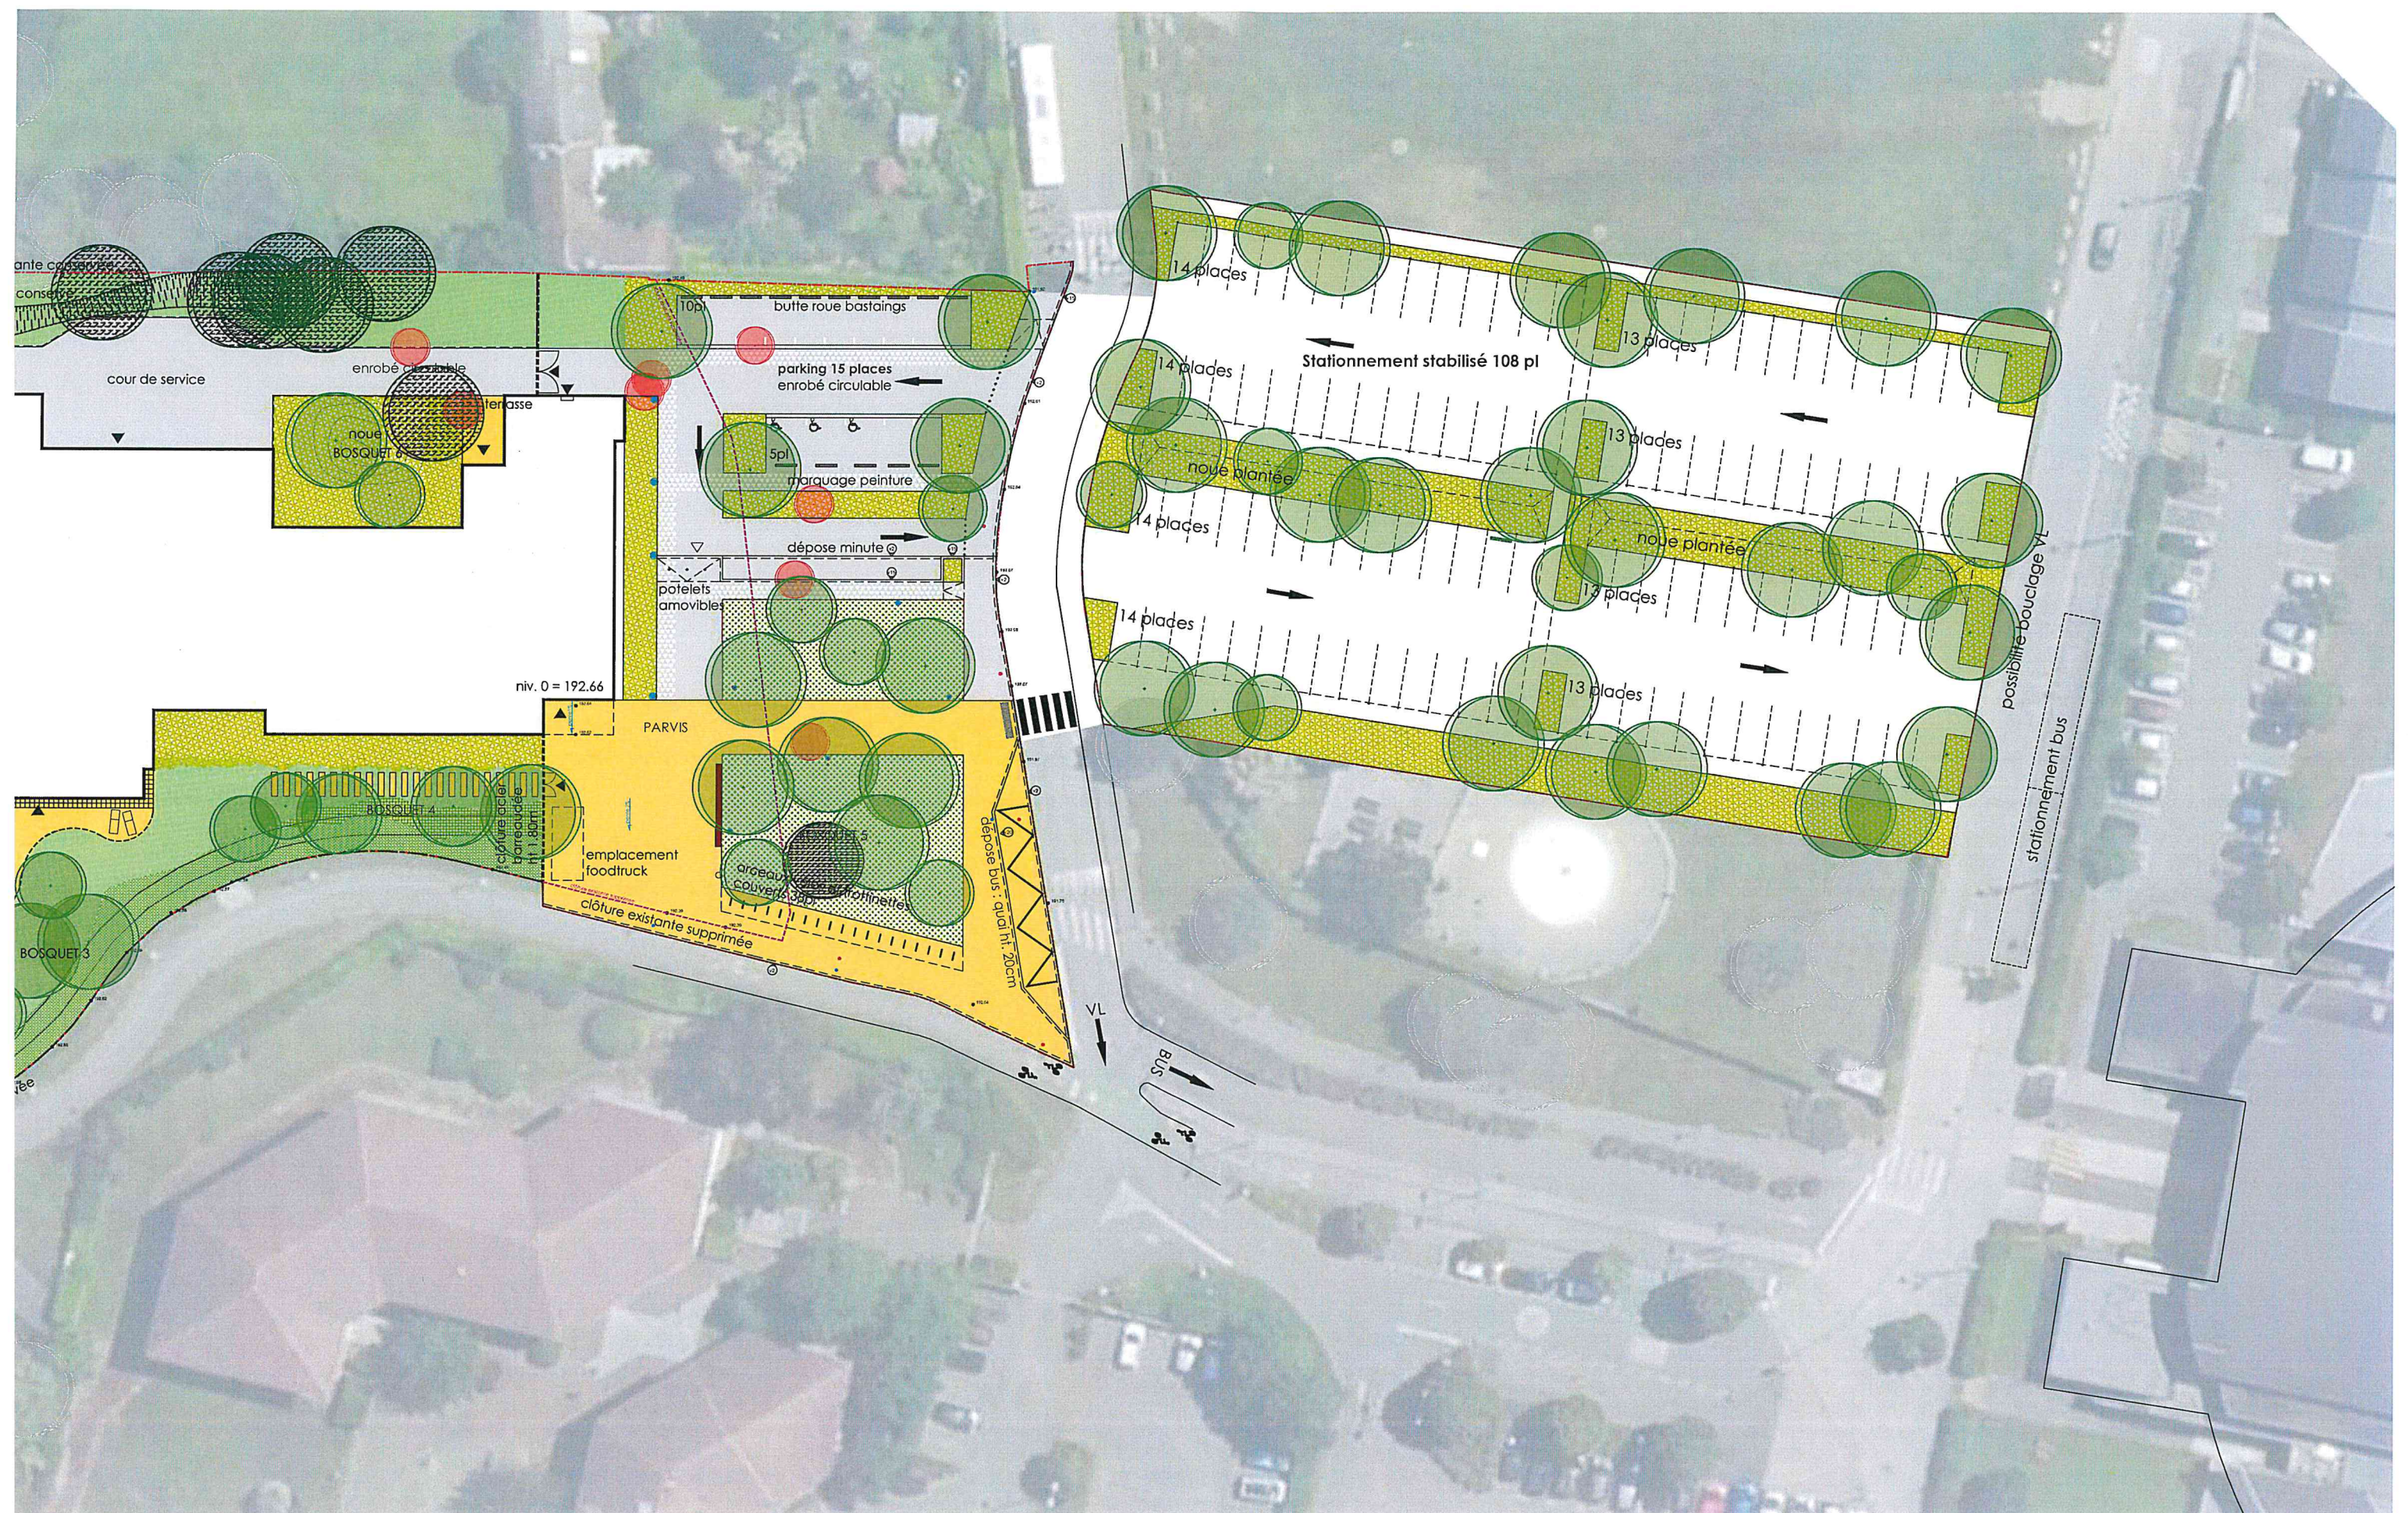

Annexe 5 / Plan des abords du projet_1/5000

EMPRISE BÂTI DU PROJET



LIMITE DU PROJET

