



Création du réseau de transfert des eaux usées de MARTIGNAT jusqu'à la station de GROISSIAT

Demande d'examen au cas par cas préalable à la réalisation éventuelle d'une évaluation envrionnementale

VUE EN PLAN
Réseau EP - exutoire poste de refoulement


Numéro d'Affaire **A.01.269**
Echelle **1/300ème**
Phase : **DLE**

Réf. du plan	Indice
03	01



11, chemin des Mathieux
01320 VILLETTE SUR AIN
Tél : 04.74.34.09.47 - Email : contact@betciera.fr

INDICE	OBJET DE L'INDICE		DATE	DESSINE PAR	VERIFIE PAR
01	CREATION		05/2021	C.LEVEN	C.LEVEN

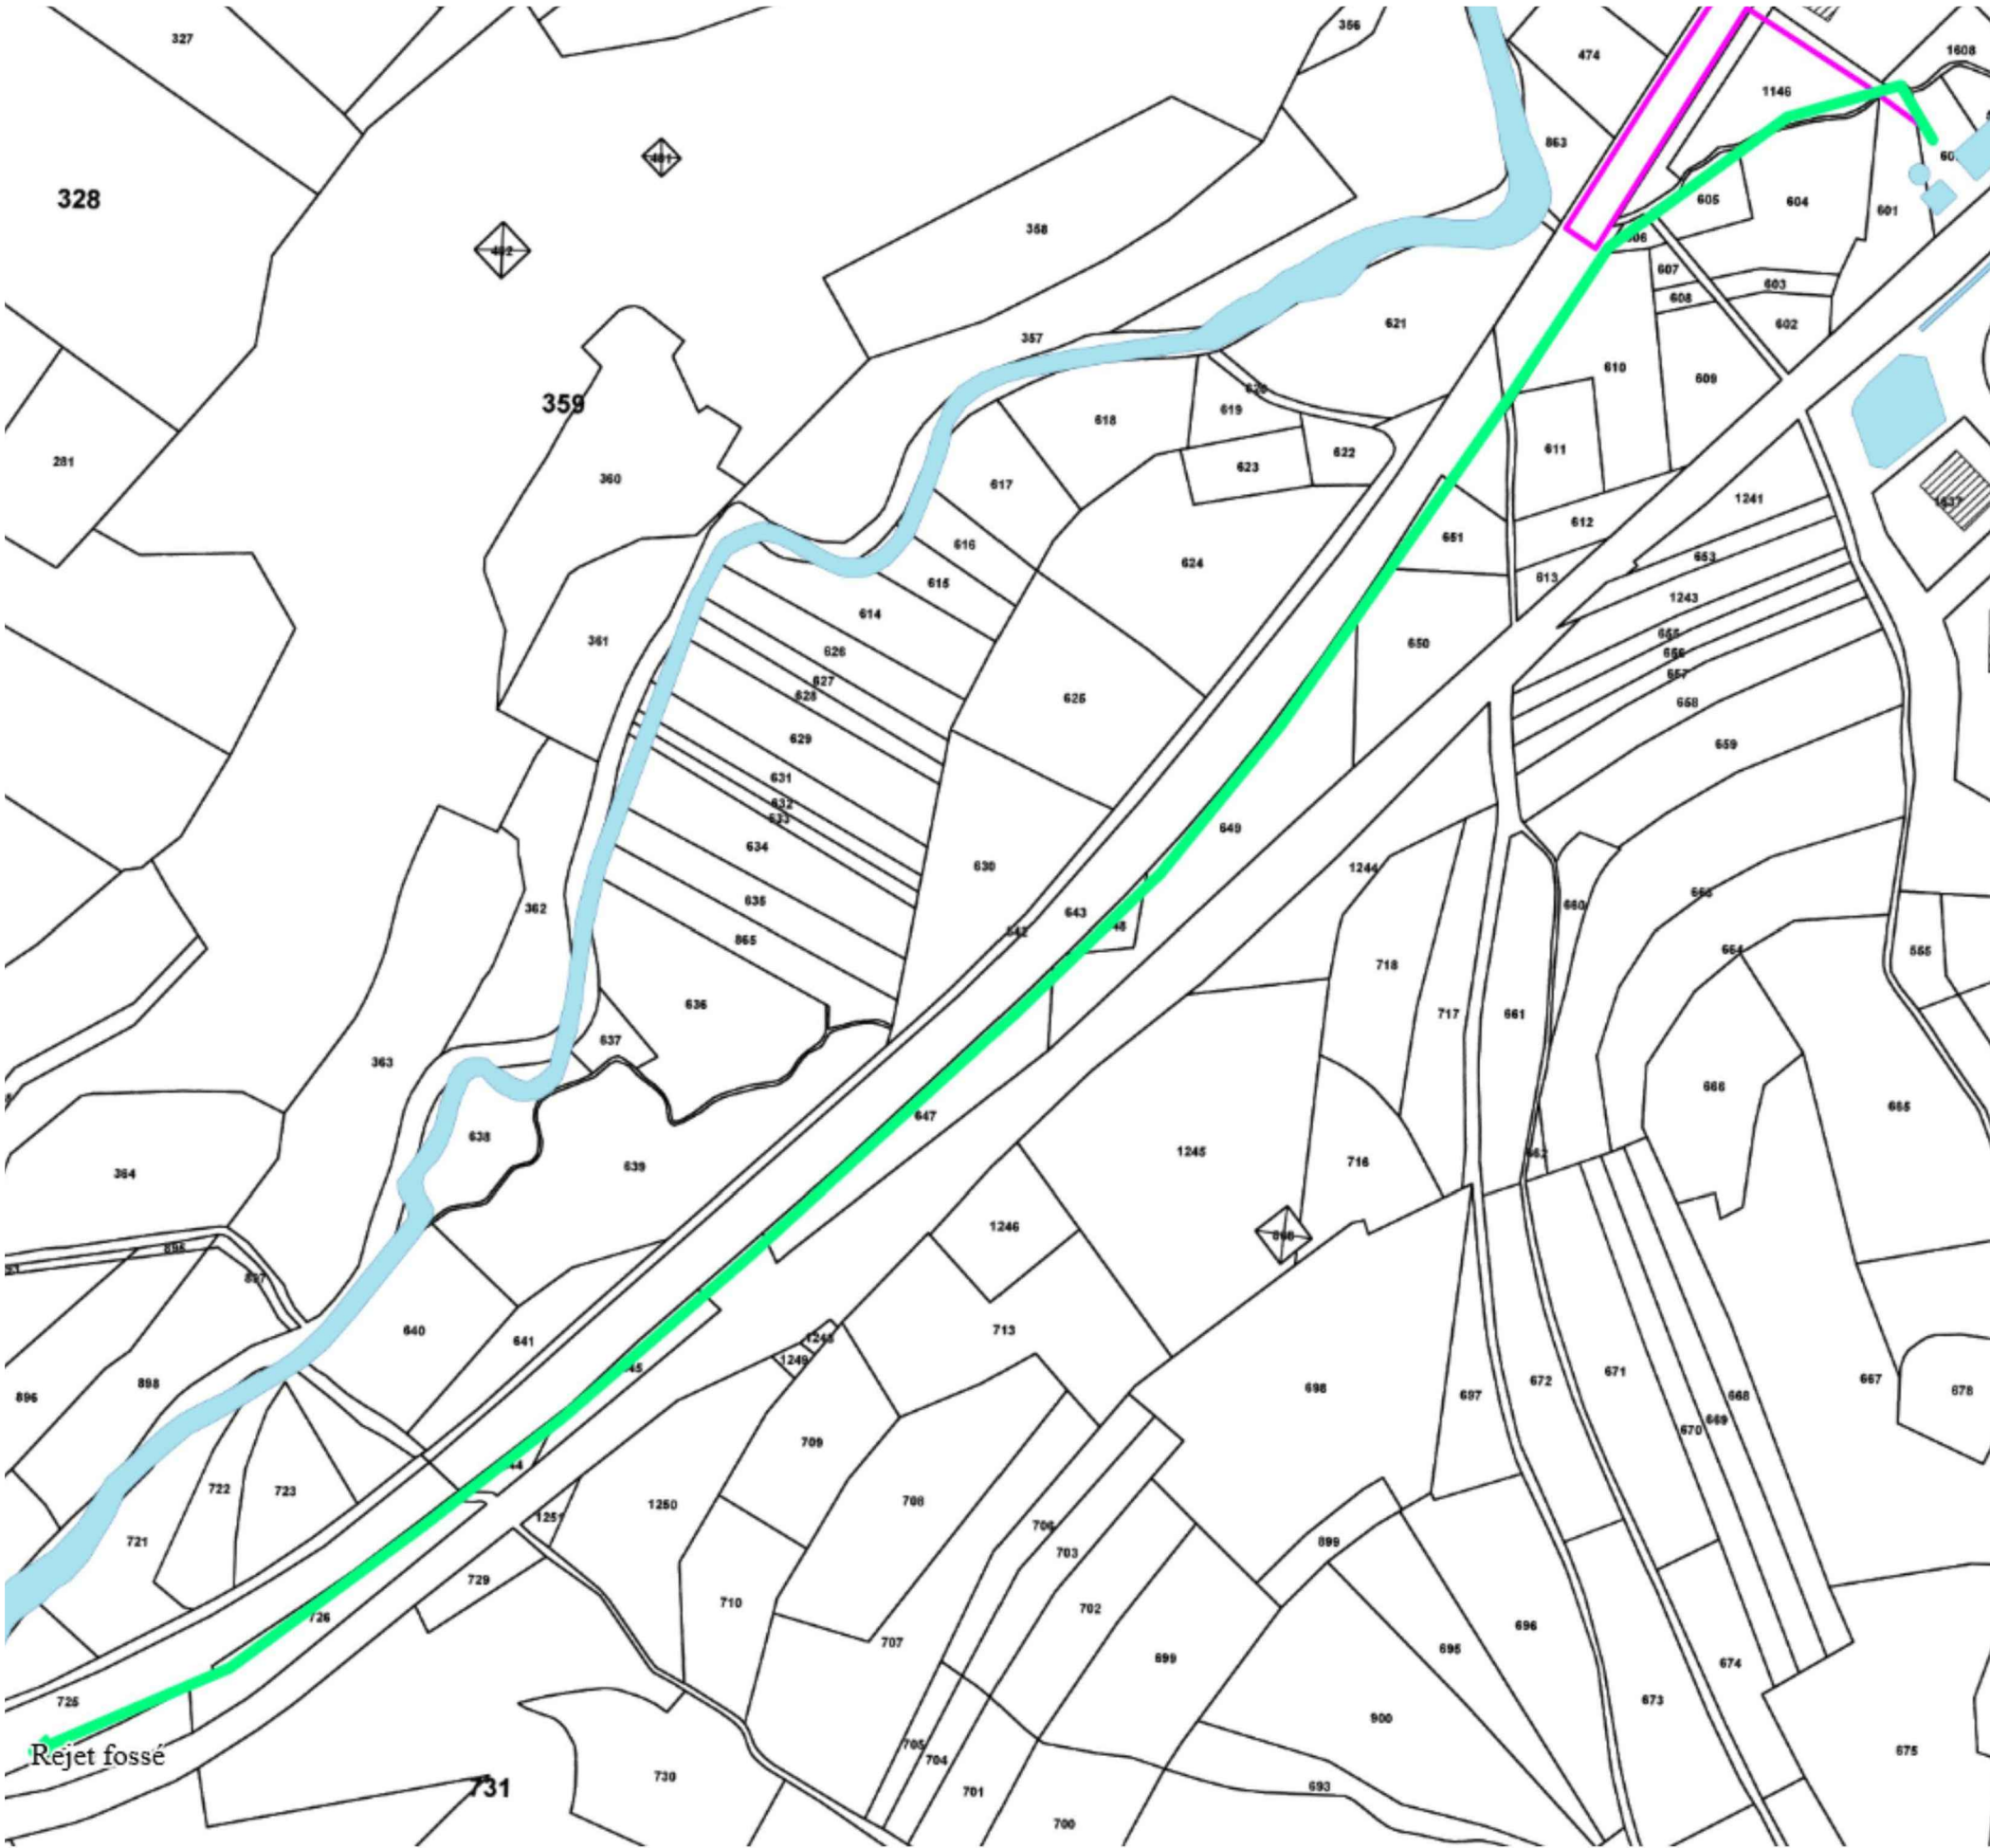

- Projet réseau de refoulement EU
- Réseau EP existant conservé pour le TP du PR (collecte actuellement les eaux traitées et TP de la STEP existante)