

Dossier N° : 20815


Département de la Haute-Savoie

Commune de MORZINE - Lieu-dit " Montagne d'Avoreaz "

Affaire : SARL AVOSCOOT

Projet d'Aménagement d'un circuit motoneige

PIECE PA3 - Plan de l'état actuel du terrain à aménager et de ses abords - PLANCHE 2

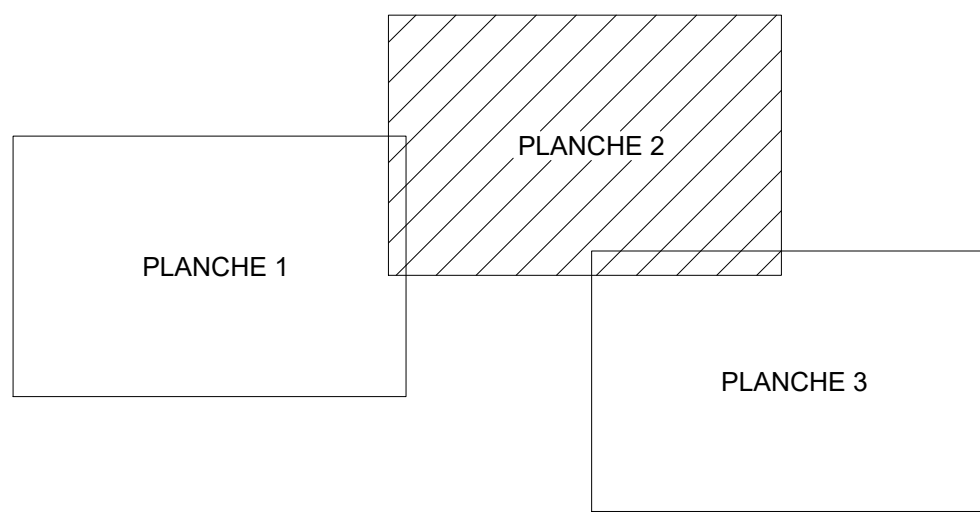

Indices	Date	Modifications
A	-	Plan initial - Levé en date de Juin-Juillet 2020
B	-	Complément de relevé du 24/11/2020 - nouveau tracé pour éviter ZNIEFF type 1
C	-	Modification du tracé (réduction du tracé en élevant la partie sur la RD220)

Créé le : par :		Edité le : par :		Modifié le : par :	
74500		Edité le 05/01/21 par Yann TOURNANT		Modifié le 05/01/21 par Ytounant	
74500	EVIAN LES BAINS	T 04 50 75 07 77	74110	MORZINE	T 04 50 75 07 51
74200	THONON LES BAINS	T 04 50 75 07 27	74160	SANT-JULIEN-EN-GENEVES	T 04 50 40 02 04
74500	BOIS EN CHABLEAIS	T 04 50 34 30 34	74100	ANNAVALE - JUVIGNY	T 04 50 55 79 31
74500	SANT-JEORE EN FAUCONNY	T 04 50 33 02 74	74270	FRANAY	T 04 50 32 26 12
74500	SAVOINES	T 04 50 34 46 41	01200	PRE-RENN-MOENS	T 04 50 40 48 38

Correspondance: La Mairie - 1, avenue de Neuveville - 74500 Evian Les Bains - contact@canel-geometre.com - T 04 50 75 07 67

REPRODUCTION INTERDITE

LÉGENDE

- APPLICATION GRAPHIQUE DU PLAN CADASTRAL
No 123
No 123
No 123
- MUR, MUR BAHUT, MUR DE SOUTÈNEMENT
ENROULEMENT
BOULEVARD, TROTTOIR, CHAUSSEE
TALUS PRODIGES
HARE EXISTANTE
ARBRE FEUILLE, ARBUSTE, RESINEUX
CLÔTURE POTEAU
CLÔTURE DE SÉCURITÉ
POINT DE NIVELLEMENT
COURBE DE NIVEAU
BORD RAS/ÉGAL AVE/ROUSSEAU
BÂTI OUTIL/ÉQUIPAGE, BÂTI LÉGER
- LIMITES ZONAGE DPE
PPPE: Procédure libérée à l'origine: contrôlée sous conditions
LIMITES ZONAGE PLU
Enlèvement: décharge délimitée au PLU
Décharge: décharge délimitée au PLU
ZNIEFF de type 1

NOTA:
Limites fines servant à l'application graphique du plan cadastral
sans indication des fins de propriété et sans mesure de bornage comparables
effectifs en présence des propriétaires et des voisins.
La responsabilité de l'exactitude des données et des bornes de bornage individuel d'alignement dérive
par le concessionnaire de la voirie.

Relevé réalisé au système LAMBERT 93 dérivé n°2084-572 du 3 mars 2008 (P102008)
Nivellement effectué au système G.C.F. par G.C.F.
Seuls les exemplaires des documents et plans portant le tampon original du
Géomètre-Expert engagent sa responsabilité.

DL 20015 - Edité le 05/01/2021 par Yann TOURNANT (20815.dwg)

PLAN REGULIER DU TERRAIN
Echelle 1/1000 ème
Section B

SARL CANEL GEOMETRE - EXPERT

