



Bâtiments démolis, magasins FirtStop et ancien Leader Price


PC7 - Vue proche [1]
PC 27 [A2] - Vues des constructions à démolir



PC8 - Vue lointaine [2]



PC1 - Plan de situation

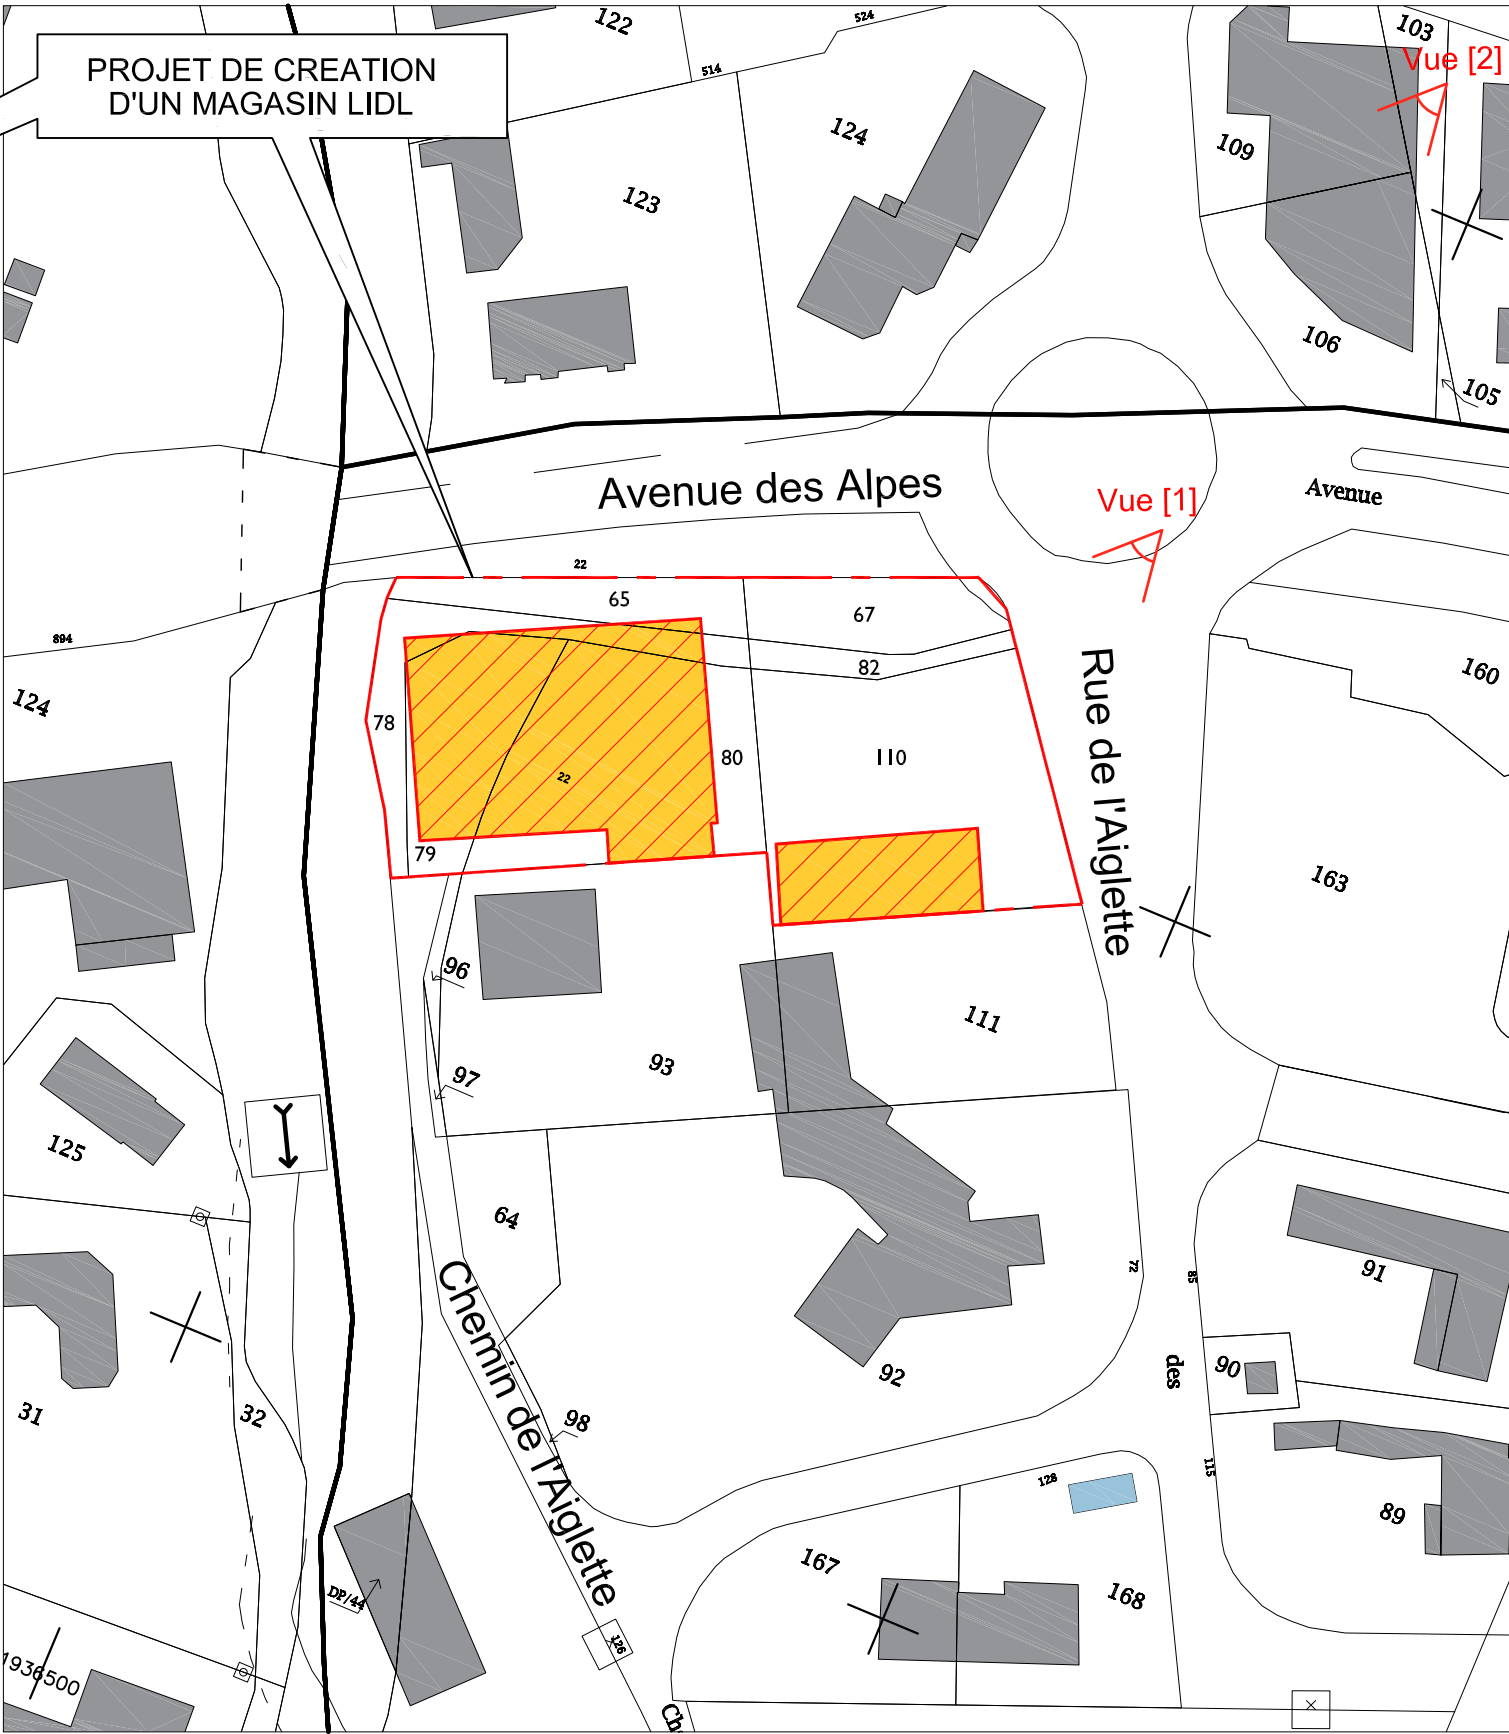

PC1 - Plan de cadastre
PC27 [A1] - Plan de masse des construction à démolir

Construction à démolir

Surfaces parcellaires	
AW 65 = 270m ²	TOTAL : 3 530m ²
AW 67 = 350m ²	
AW 78 = 280m ²	
AW 79 = 433m ²	
AW 80 = 879m ²	
AW 82 = 350m ²	
AW 110 = 1 228m ²	

PC3 - Plan de Coupe sur terrain - Ech: 1/200e



PC2 - Plan de Masse - PC5 - Plan de toiture_Projet - Ech: 1/200e

SNC LIDL SIEGE SOCIAL
72-92 Avenue Robert Schuman
94533 RUNGIS CEDEX
Tél.: 01.56.71.34.00

SNC LIDL PONTCHARRA (DR21)
Z.I. du Prés Brun
38 530 - PONTCHARRA

MAGASIN DE GEX
Création d'un magasin
Démolition / reconstruction

Rue de l'Aiglette
01170 - GEX

- DEMANDE DE PERMIS DE CONSTRUIRE -
PLANCHE I

Archi distec
ARCHITECTURE
ET INGENIERIE DU BÂTIMENT
10 rue Beau de Rochas - 63110 BEAUMONT
Tél. 06.40.48.73.37 - Mail: contact@archidistec.com
www.archidistec.com
Réf. : AF19-59 Date : 28.01.2021

PROJET
Pièces : PC1-PC2-PC3-PC5-PC7-PC8
PC27 [A2] / AT ERP I-4-S-7-8
Date : 28.01.2021
SAS d'Architecture - Capital de 6 000 €
10 rue Beau de Rochas
63110 BEAUMONT
SIREN 803 833 037 - N°PE 71112
RCS DE CLERMONT FERRAND
N° d'inscription à l'Ordre des Architectes : 510501

PC AT ERP
Indice

Conformément aux lois en vigueur ce document est notre propriété. Il n'est permis d'en faire usage qu'avec notre autorisation expresse et écrite.