


Profil type voirie + noue paysagère

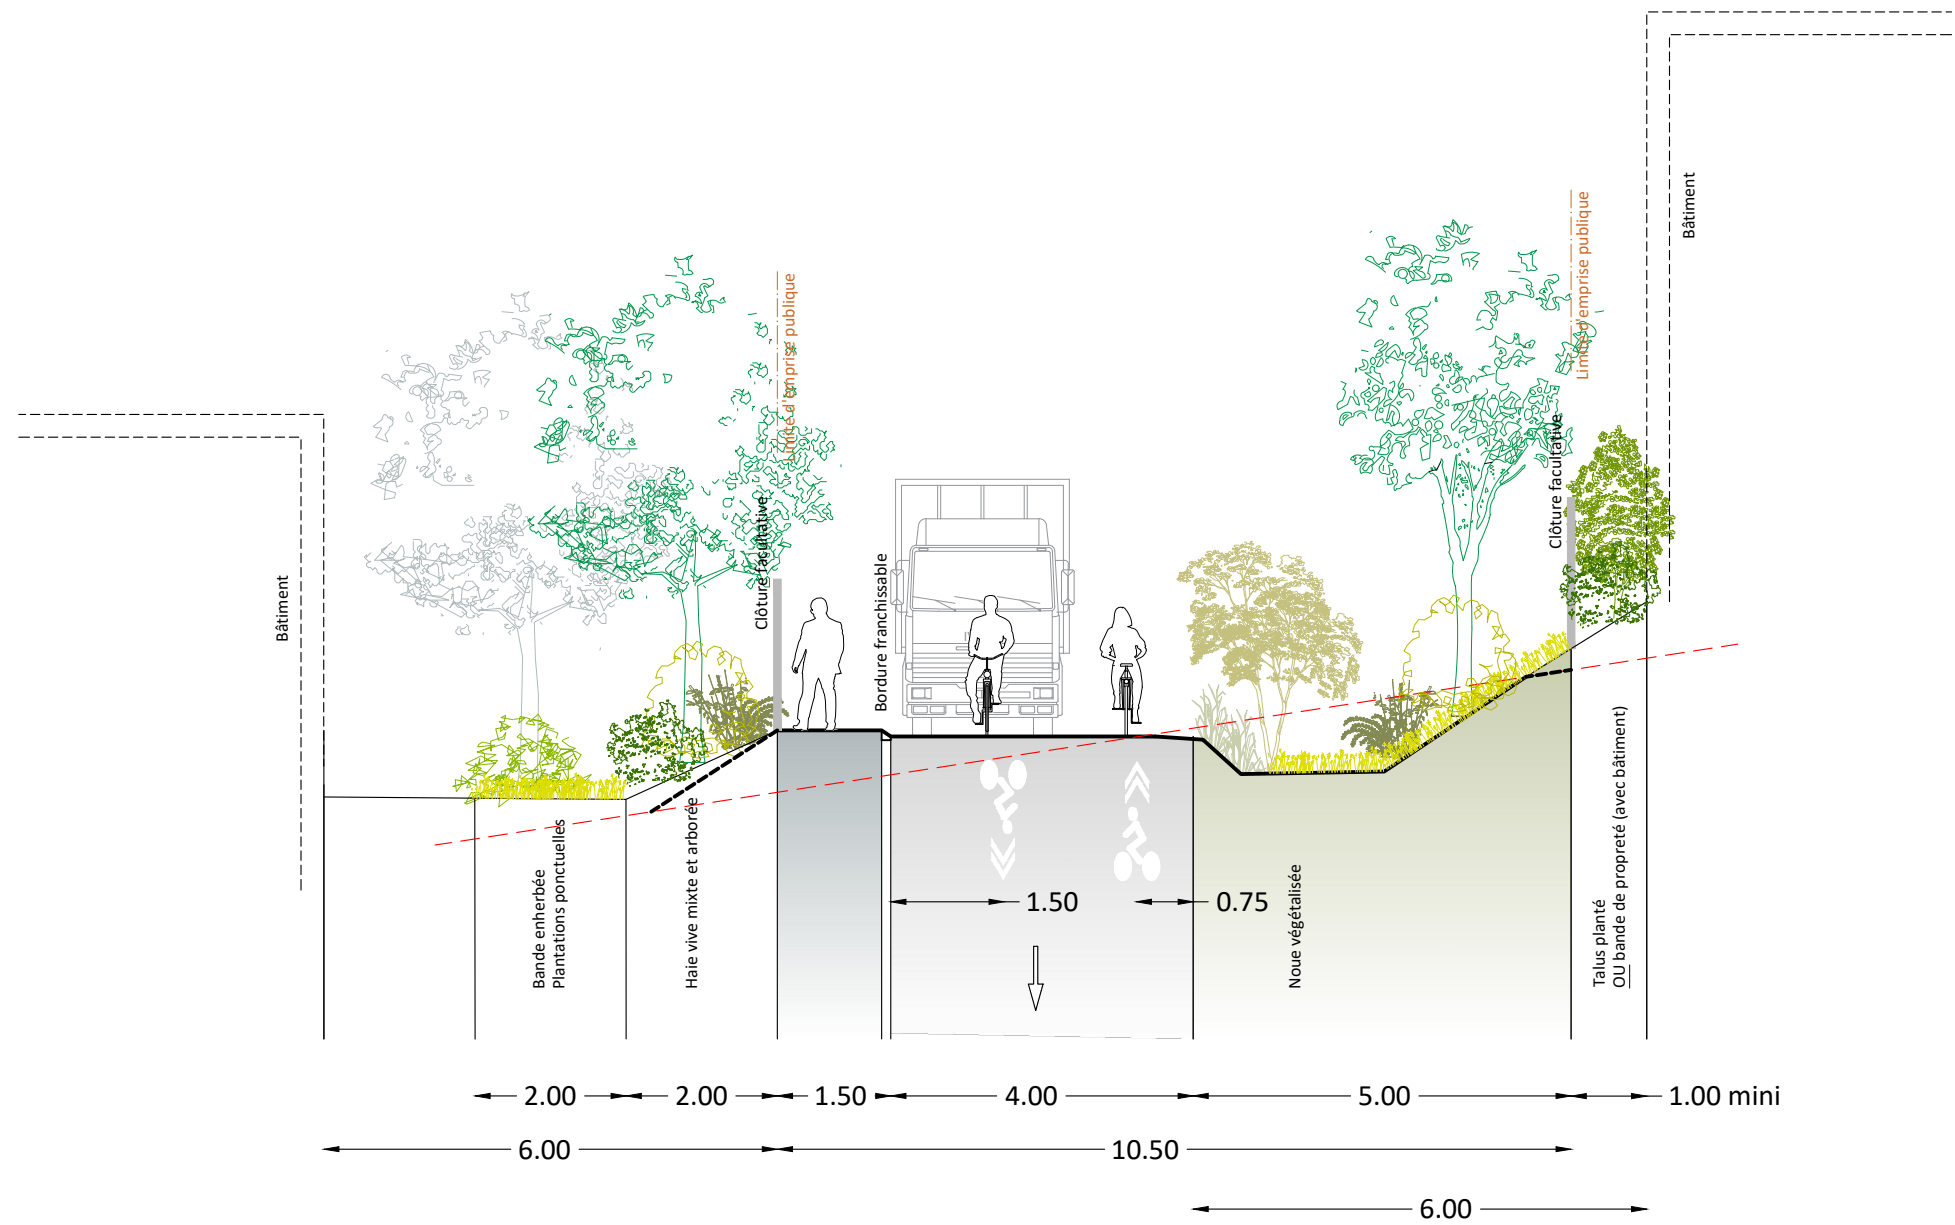

Coupe de principe - Prescriptions paysagères - novembre 2021

ZA Chamoux - CHAVANOD - GRAND ANNECY

AFFAIRE N°:
18-181

ECHELLE: 1/200