





DAÜS

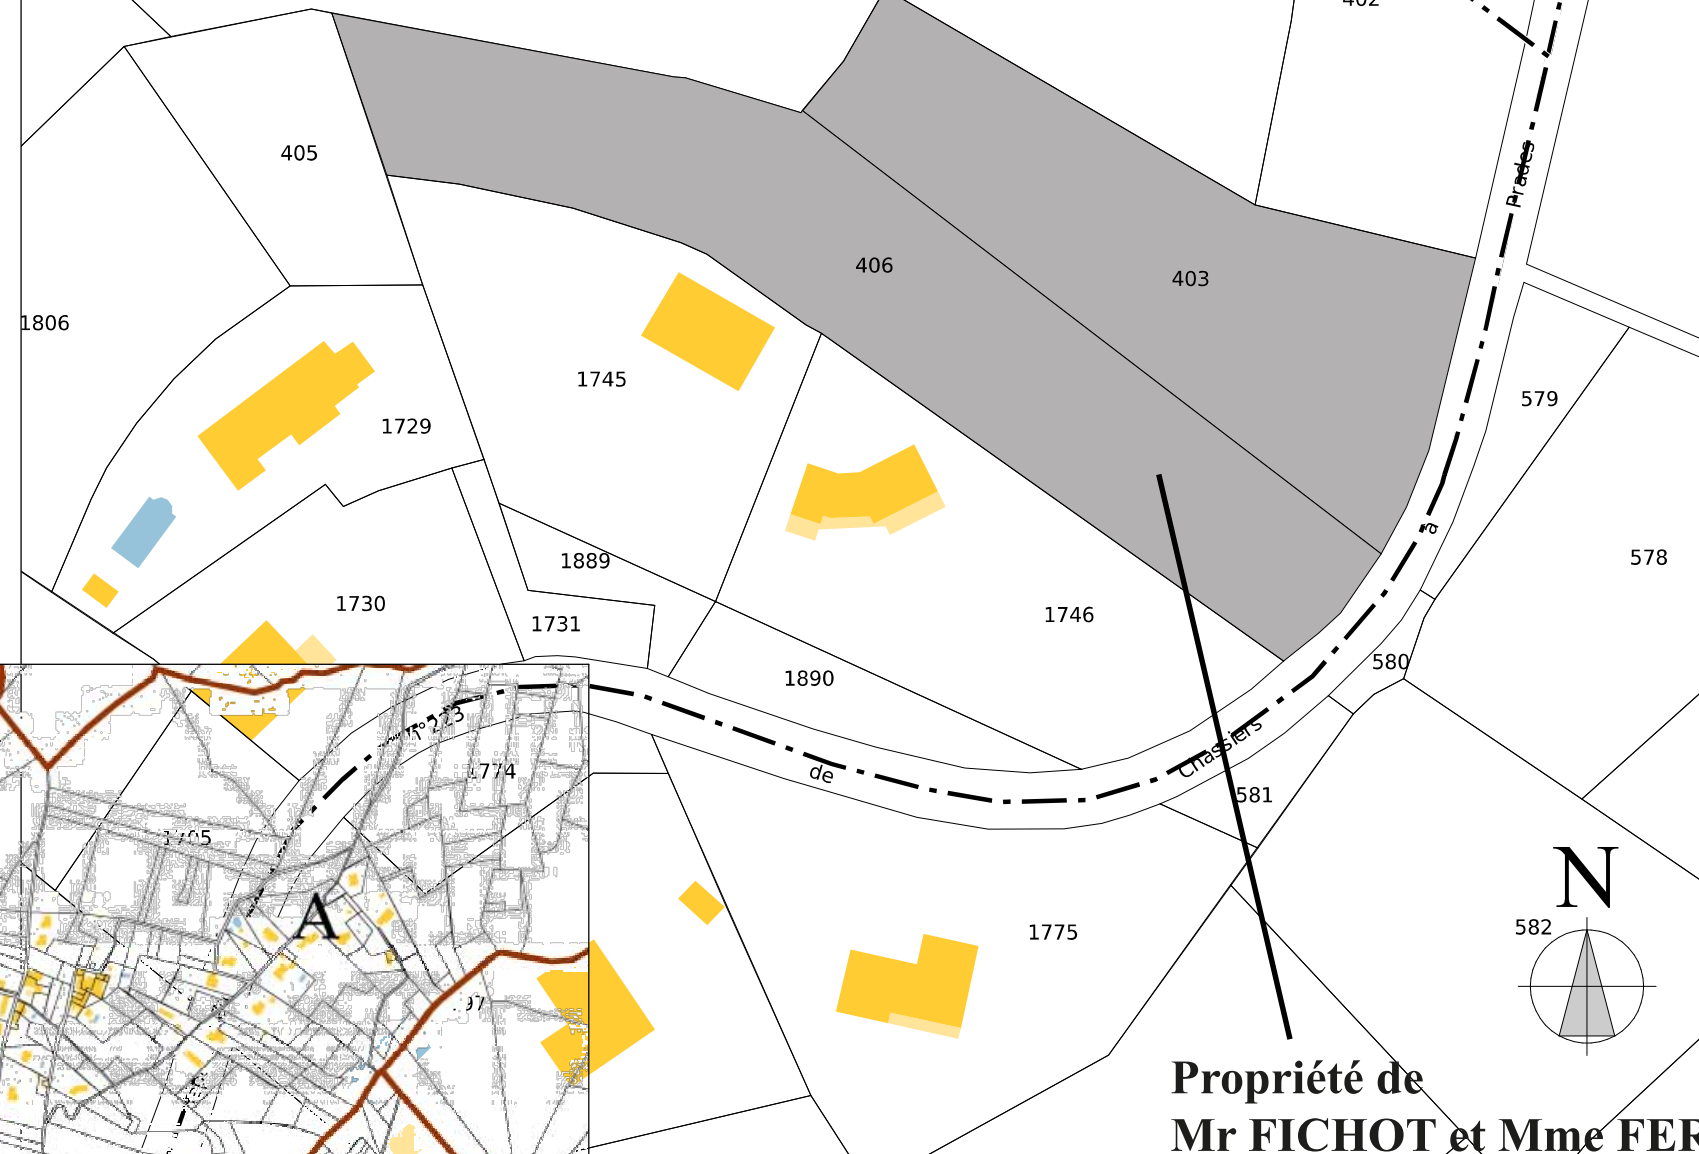

Propriété de
Mr FICHOT et Mme FERAL

Plan Parcellaire 1/1000

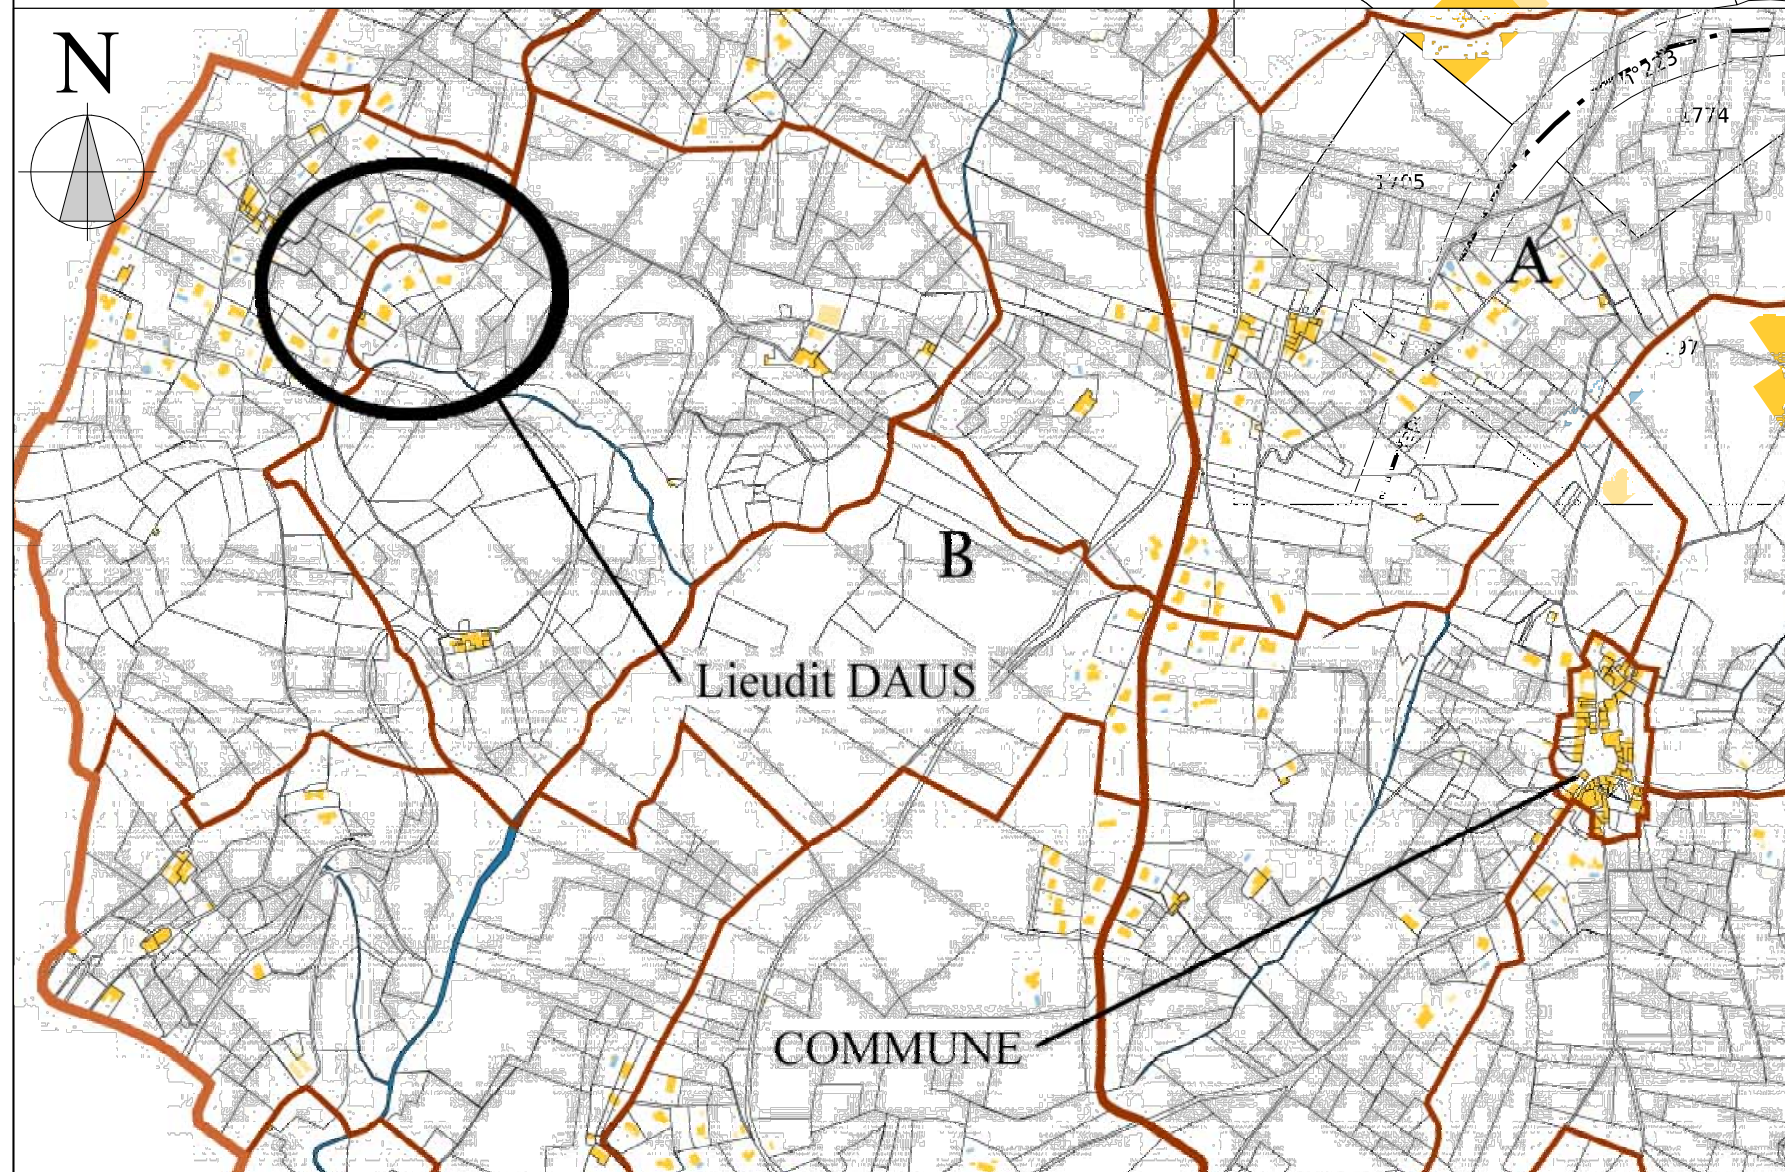

Lieudit : Daus
 Parcelle : 403-406
 Section : B
 Surface : 5460 m²

JFP-DESSIBAT

4 Impasse des Sources
 07170 LAVILLEDIEU

04 75 37 70 39

PERMIS DE CONSTRUIRE

Mr FICHOT et
 Mme FERAL

Réalisation d'une Maison d'Habitation
 07200 AILHON

Plan de Situation

Ech : 1/7000

13 Septembre 2021

Réf : 2181