

TOITURES PHOTOVOLTAÏQUES
CREMATORIUM DE FRANCE

DOSSIER
DE PROPOSITION



Indice	Date	Objet	Dessiné	Vérifié	Approuvée
A	31/05/2023	Création du Document	MHE	JLG	VMA

CLIENT

Société : CREMATORIUM DE FRANCE
Responsable : Monsieur Emmanuel JACQ
Adresse : 161 Boulevard de l'Université

Code postal : 69500
Ville : BRON
Tél : 06.73.60.63.94
Mail : e.jacq@funecap.com



**les côtes fournies dans ce document sont données à titre indicatif et seront précisées lors du passage en phase « travaux ».
Elles ne sont donc pas contractuelles et n'engage aucune des partis.*

ETUDE

Société : EFFIDEV
Agence : Corbières
Responsable : Monsieur Michael HENRY
Adresse : 68b Chemin du Fumadis

Code postal : 04220
Ville : CORBIERES
Tél : 06 99 13 00 31
Mail : mikmaius@gmail.com



Avancement : PROPOSITION

Indice : A Date : 31 / 05 / 2023

Affaire : M23.008

Plan : M23.008-01

Folio

01 / 05



signature


Conditions administratives, Contreparties et remarques :

signature




INVESTISSEMENT IMMOBILIER & ÉNERGIES NOUVELLES

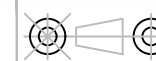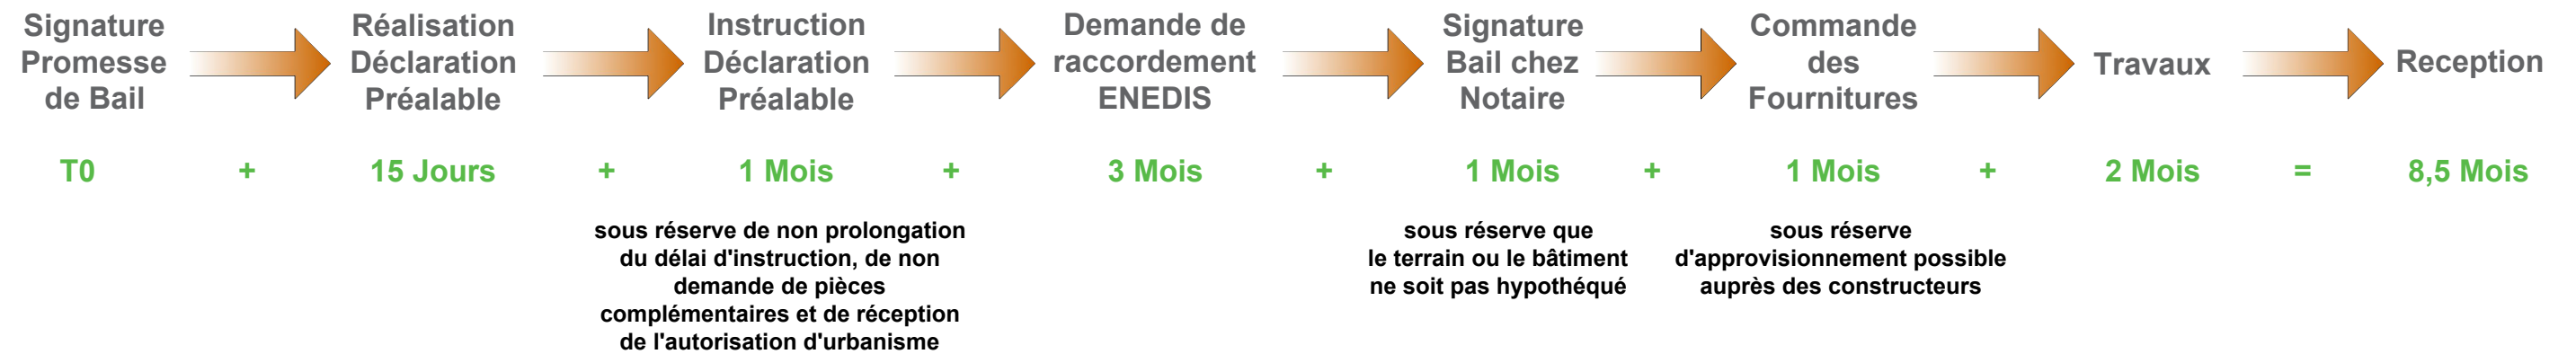

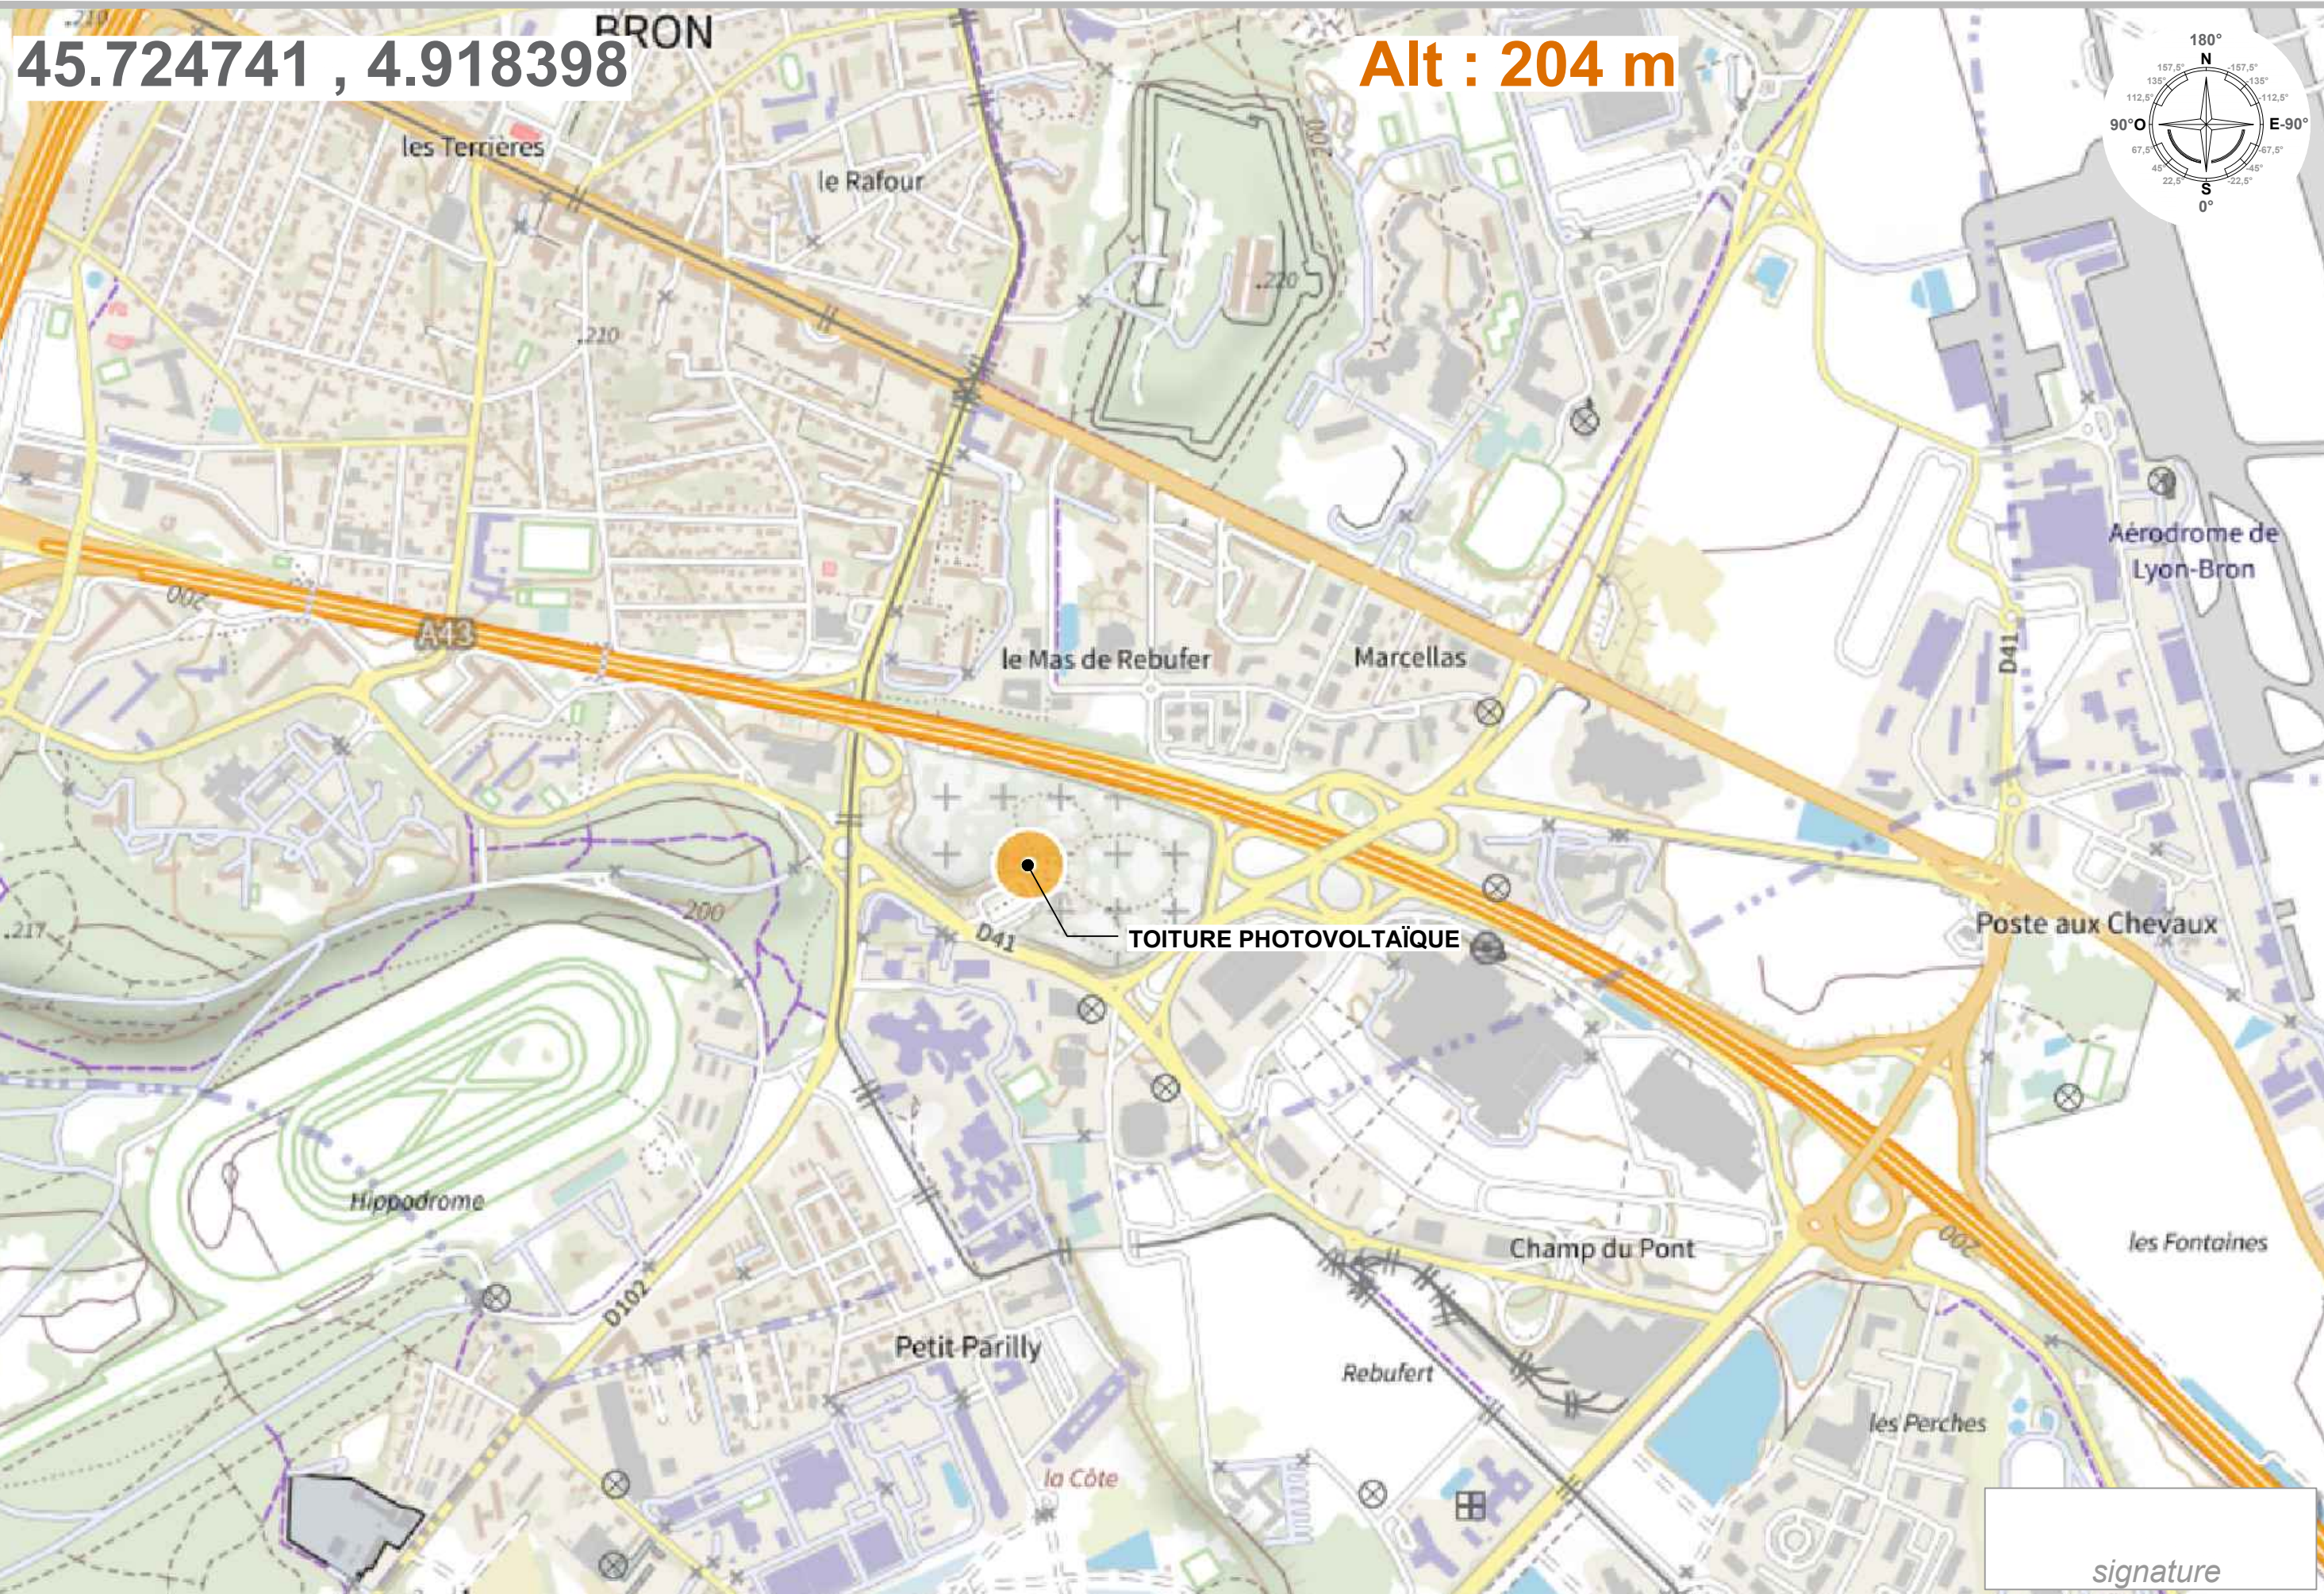


45.724741 , 4.918398

Alt : 204 m

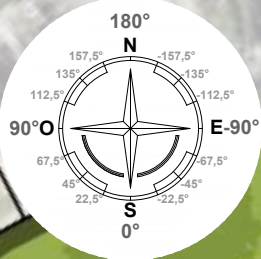

TOITURE
PHOTOVOLTAÏQUE
162 modules 420 Wc
soit 68 kWc
322 m²

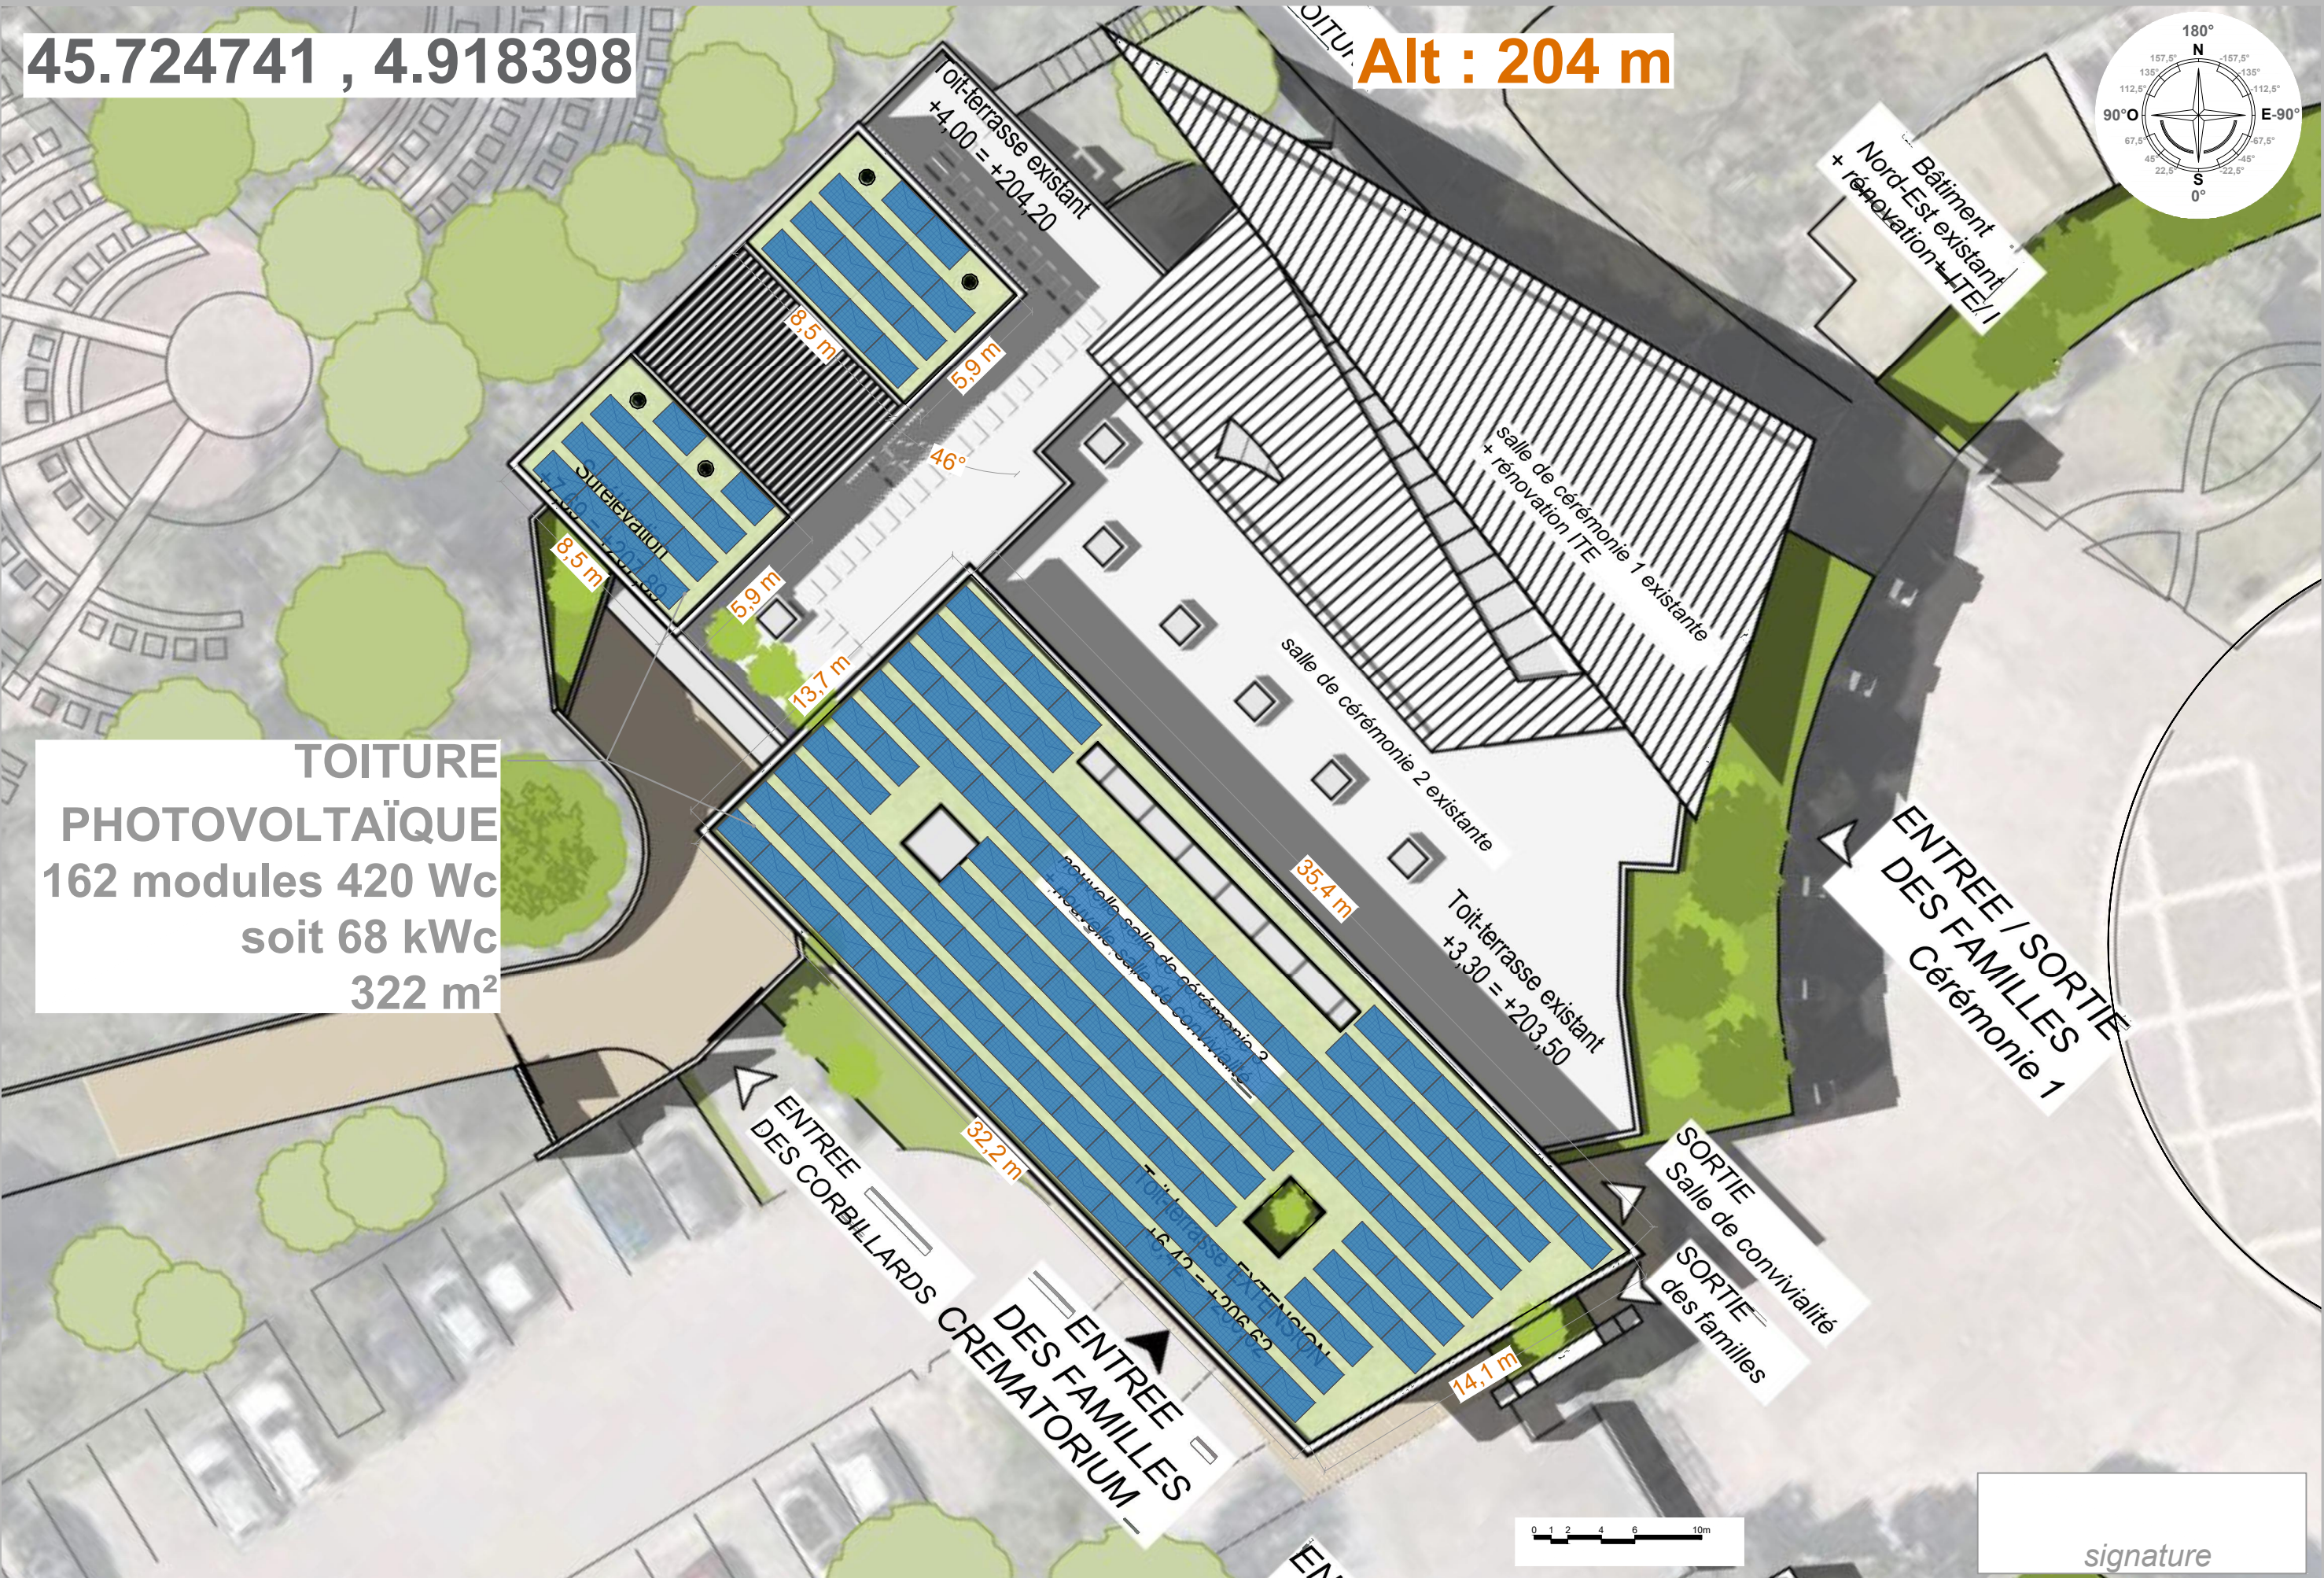

signature

Échelle :	Date : 31 / 05 / 2023	Indice : A	Folio
	N° de Plan : M23.008-01		05
	N° d'Affaire : M23.008		05

