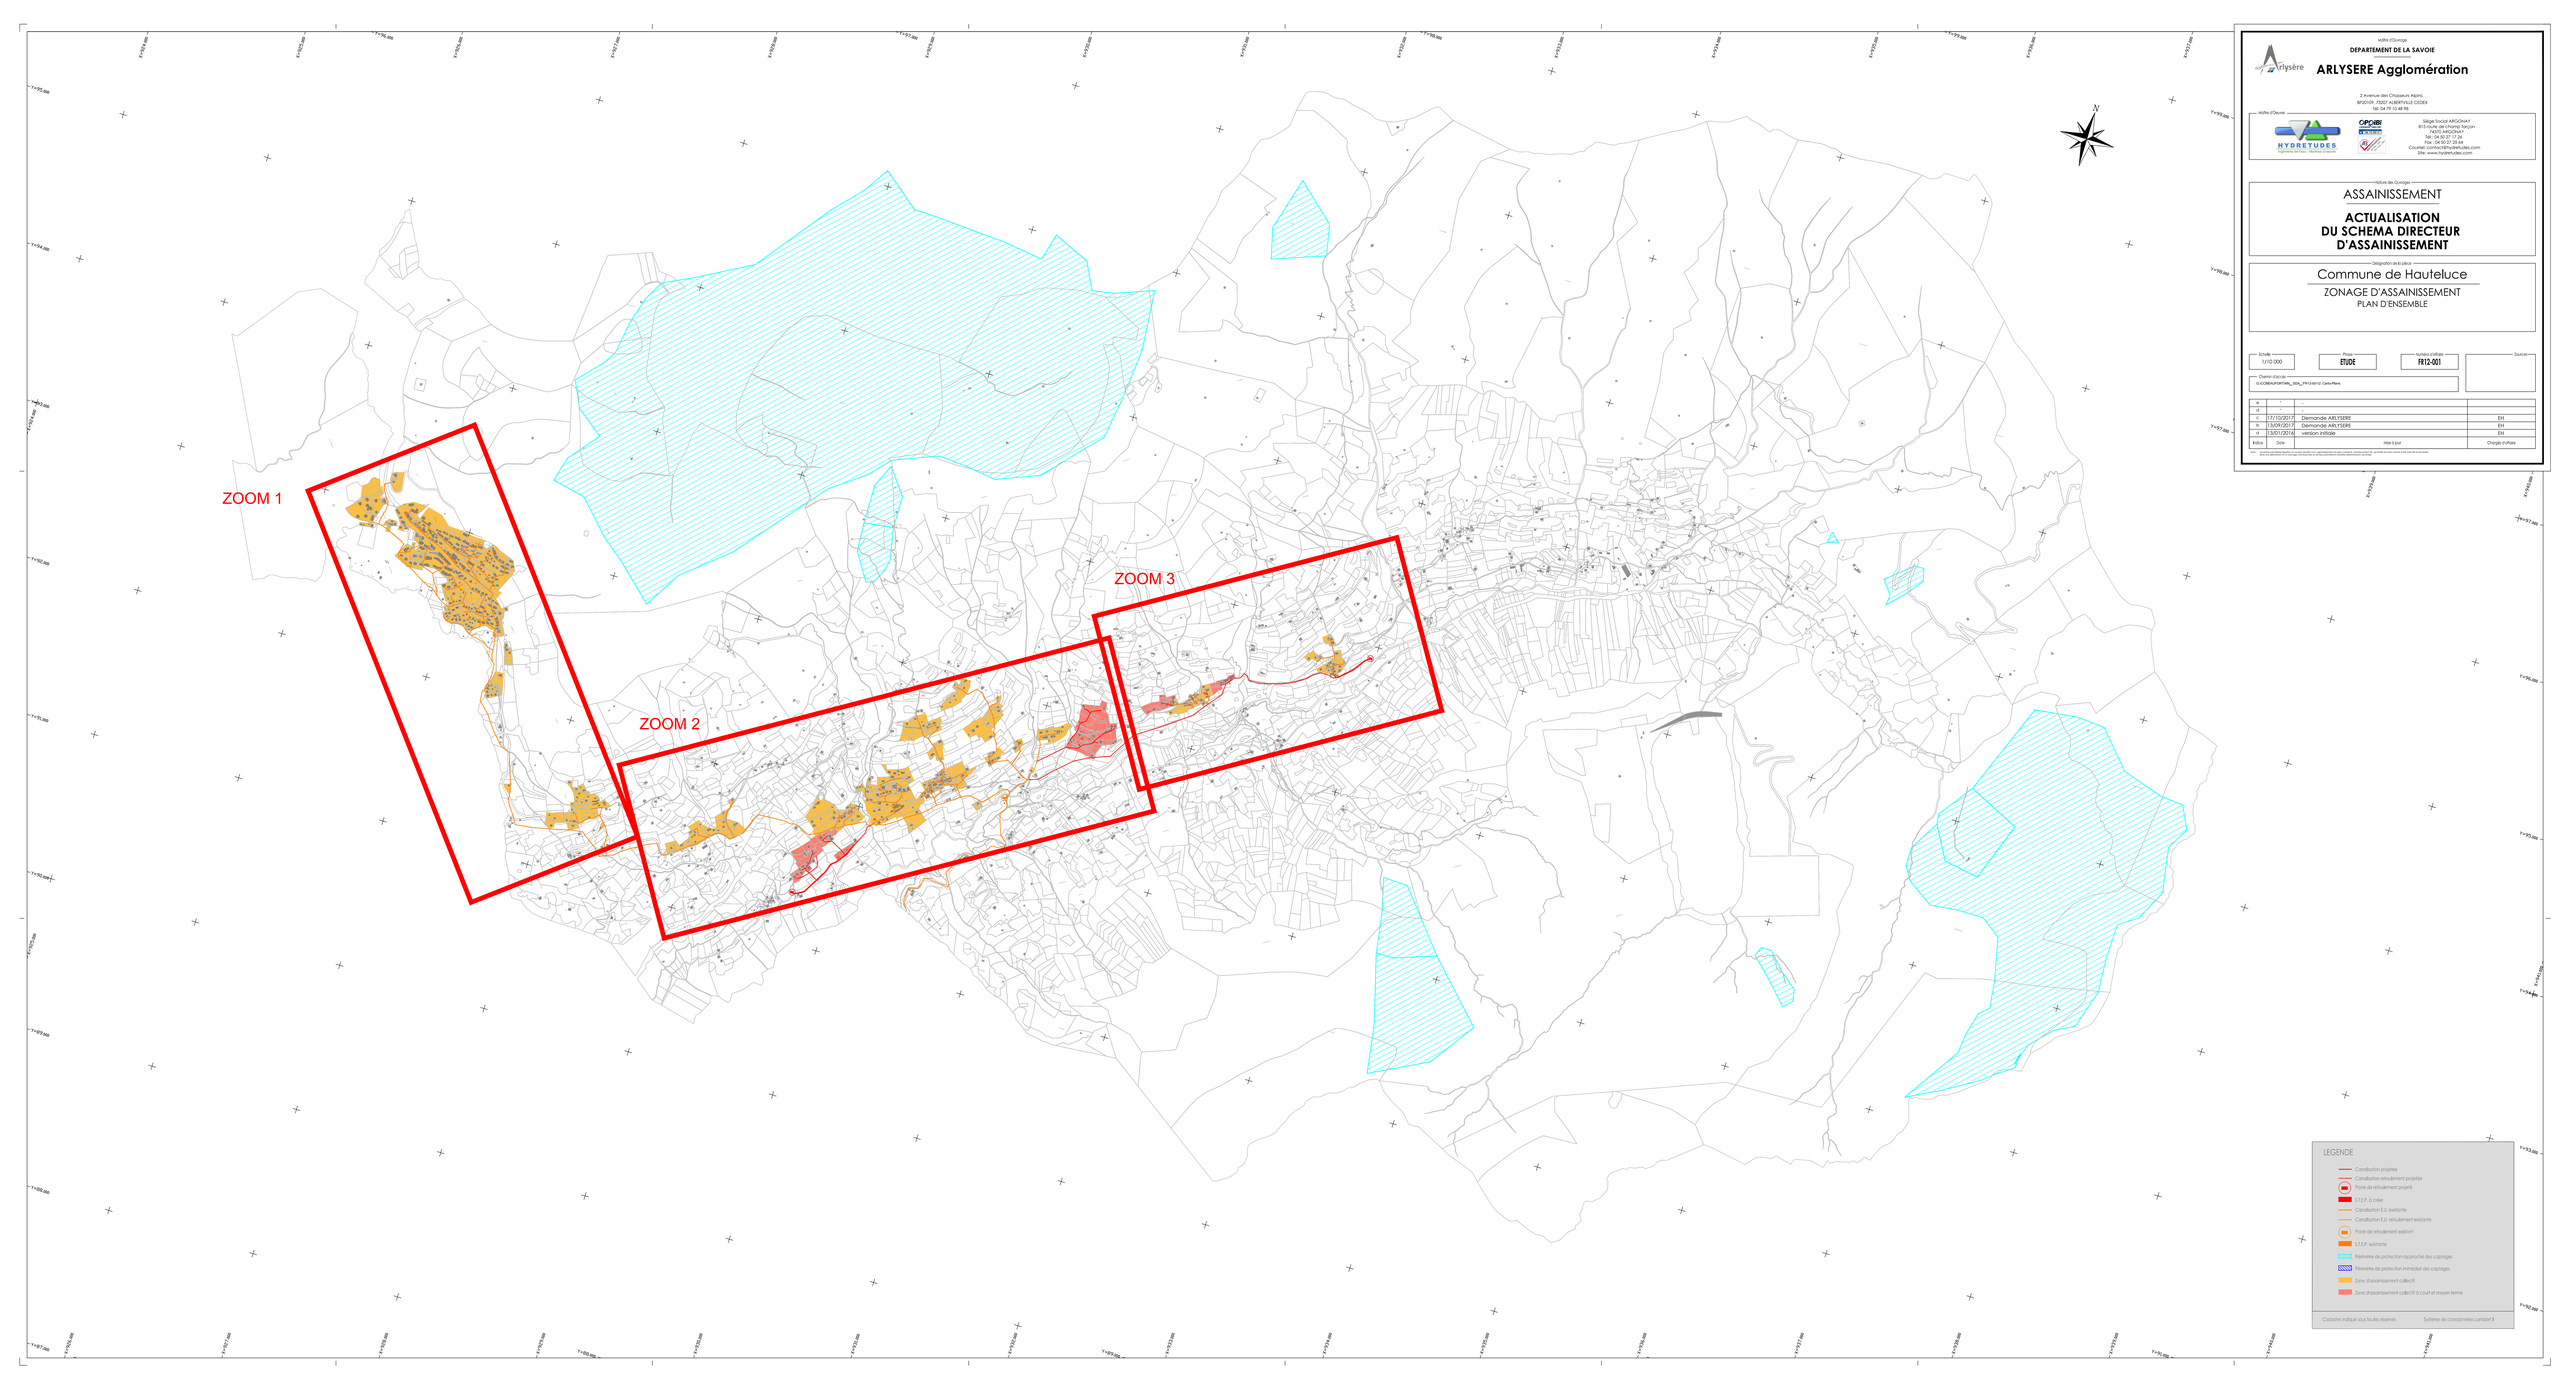

Maître d'Ouvrage

DEPARTEMENT DE LA SAVOIE

ARLYSERE Agglomération

2 Avenue des Chasseurs Alpins,
BP20109, 73207 ALBERTVILLE CEDEX
Tél. 04 79 10 48 98

Maître d'Oeuvre

HYDRETUDES
Ingénierie de l'eau, Sol et Environnement

Siège Social ARGONAY
BIOPARC DU CHAPAIS TARCUN
73290 LA MOTTE SERVOLEX
Tél : 04 50 27 17 26
Fax : 04 50 27 23 64
Courriel : contact@hydretudes.com
Site : www.hydretudes.com

Maître de l'Ouvrage

ASSAINISSEMENT

ACTUALISATION DU SCHEMA DIRECTEUR D'ASSAINISSEMENT

Désignation de la pièce

Commune de Hauteluce

ZONAGE D'ASSAINISSEMENT
PLAN D'ENSEMBLE

Echelle	Phase	Numéro dossier	Source
1/10 000	ETUDE	FB12-001	

Chemin d'accès

G:\COMEAU\PORTAIL_SDA_FB12-001\2 -Carto-Plans

Indice	Date	Mise à jour	Chargés d'affaire
e	-	-	
d			
c	17/10/2017	Demande ARLYSERE	EH
b	13/09/2017	Demande ARLYSERE	EH
a	13/01/2016	version initiale	EH

Nota : Les limites parcellaires figurant sur ce plan résultent d'un assemblage de plans cadastraux numérisés par des échelles et dates variées et ne font foi en aucune manière. Seul un bornage contradictoire a une valeur juridique. Utilisation réservée aux besoins de l'étude.

LEGENDE

- Canalisation projetée
- Canalisation refoulement projetée
- Poste de refoulement projeté
- S.T.E.P. à créer
- Canalisation E.U. existante
- Canalisation E.U. refoulement existante
- Poste de refoulement existant
- S.T.E.P. existante
- Périmètre de protection rapproché des captages
- Périmètre de protection immédiat des captages
- Zone d'assainissement collectif
- Zone d'assainissement collectif à court et moyen terme

Cadastre indiqué sous toutes réserves

Système de coordonnées Lambert II