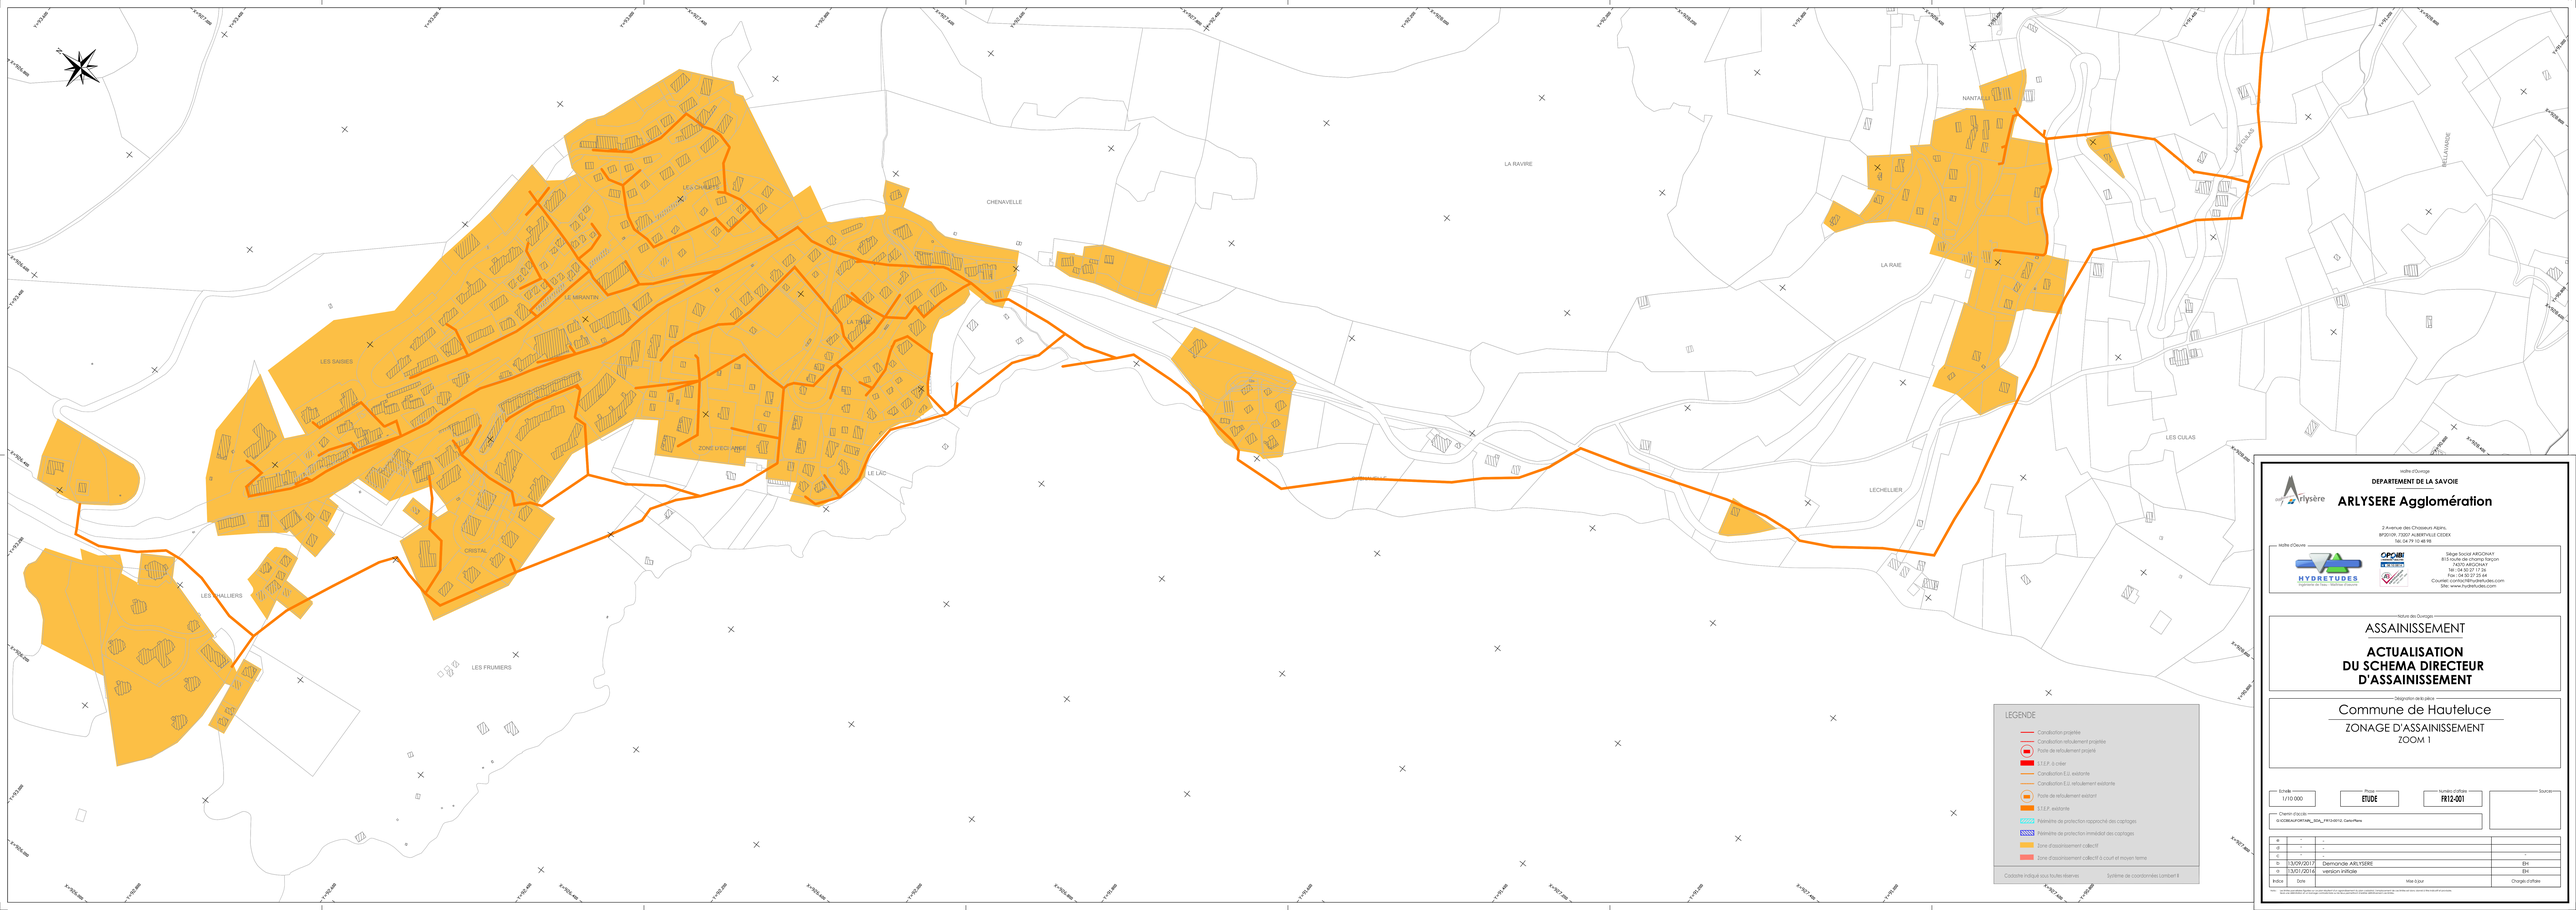


Maître d'Ouvrage

**DEPARTEMENT DE LA SAVOIE**

**ARLYSERE Agglomération**

2 Avenue des Chasseurs Alpins,
BP20109 ,73207 ALBERTVILLE CEDEX
Tel. 04 79 10 48 98

Maître d'Oeuvre


HYDRETUDES
Ingénierie de l'eau, Milieux naturels

Siège Social ARGONAY
815 route de Chamay Nancon
74370 ARGONAY
Tel : 04 50 27 17 26
Fax : 04 50 27 25 44
Courriel : hydretudes@wanadoo.com
Site : www.hydretudes.com


Maître de l'Ouvrage

ASSAINISSEMENT

# ACTUALISATION DU SCHEMA DIRECTEUR D'ASSAINISSEMENT

Désignation des plans

## Commune de Hauteluce

ZONAGE D'ASSAINISSEMENT
ZOOM 1

| Echelle | Phase | Numéro d'affaire | Source |
|---|---|---|---|
| 1/10 000 | ETUDE | FR12-001 | |

Chemin d'accès : G:\CORRA\PORTAIL_SIG\4_FR12-001\2. Cartes\Plans

| Id | Date | Mise à jour | Chargés d'affaire |
|---|---|---|---|
| d | - | - | |
| c | - | - | |
| b | 13/09/2017 | Demande ARLYSERE | EH |
| a | 13/01/2016 | version initiale | EH |


Note : Ce document est la propriété exclusive du bureau d'études HYDRETUDES et ne peut être communiqué ou reproduit sans son autorisation préalable.