Projet d'aménagement de la ZAE des Seigneurs à Chatuzange-le-Goubet (26)

ANNEXE 5 : PLAN DU PROJET

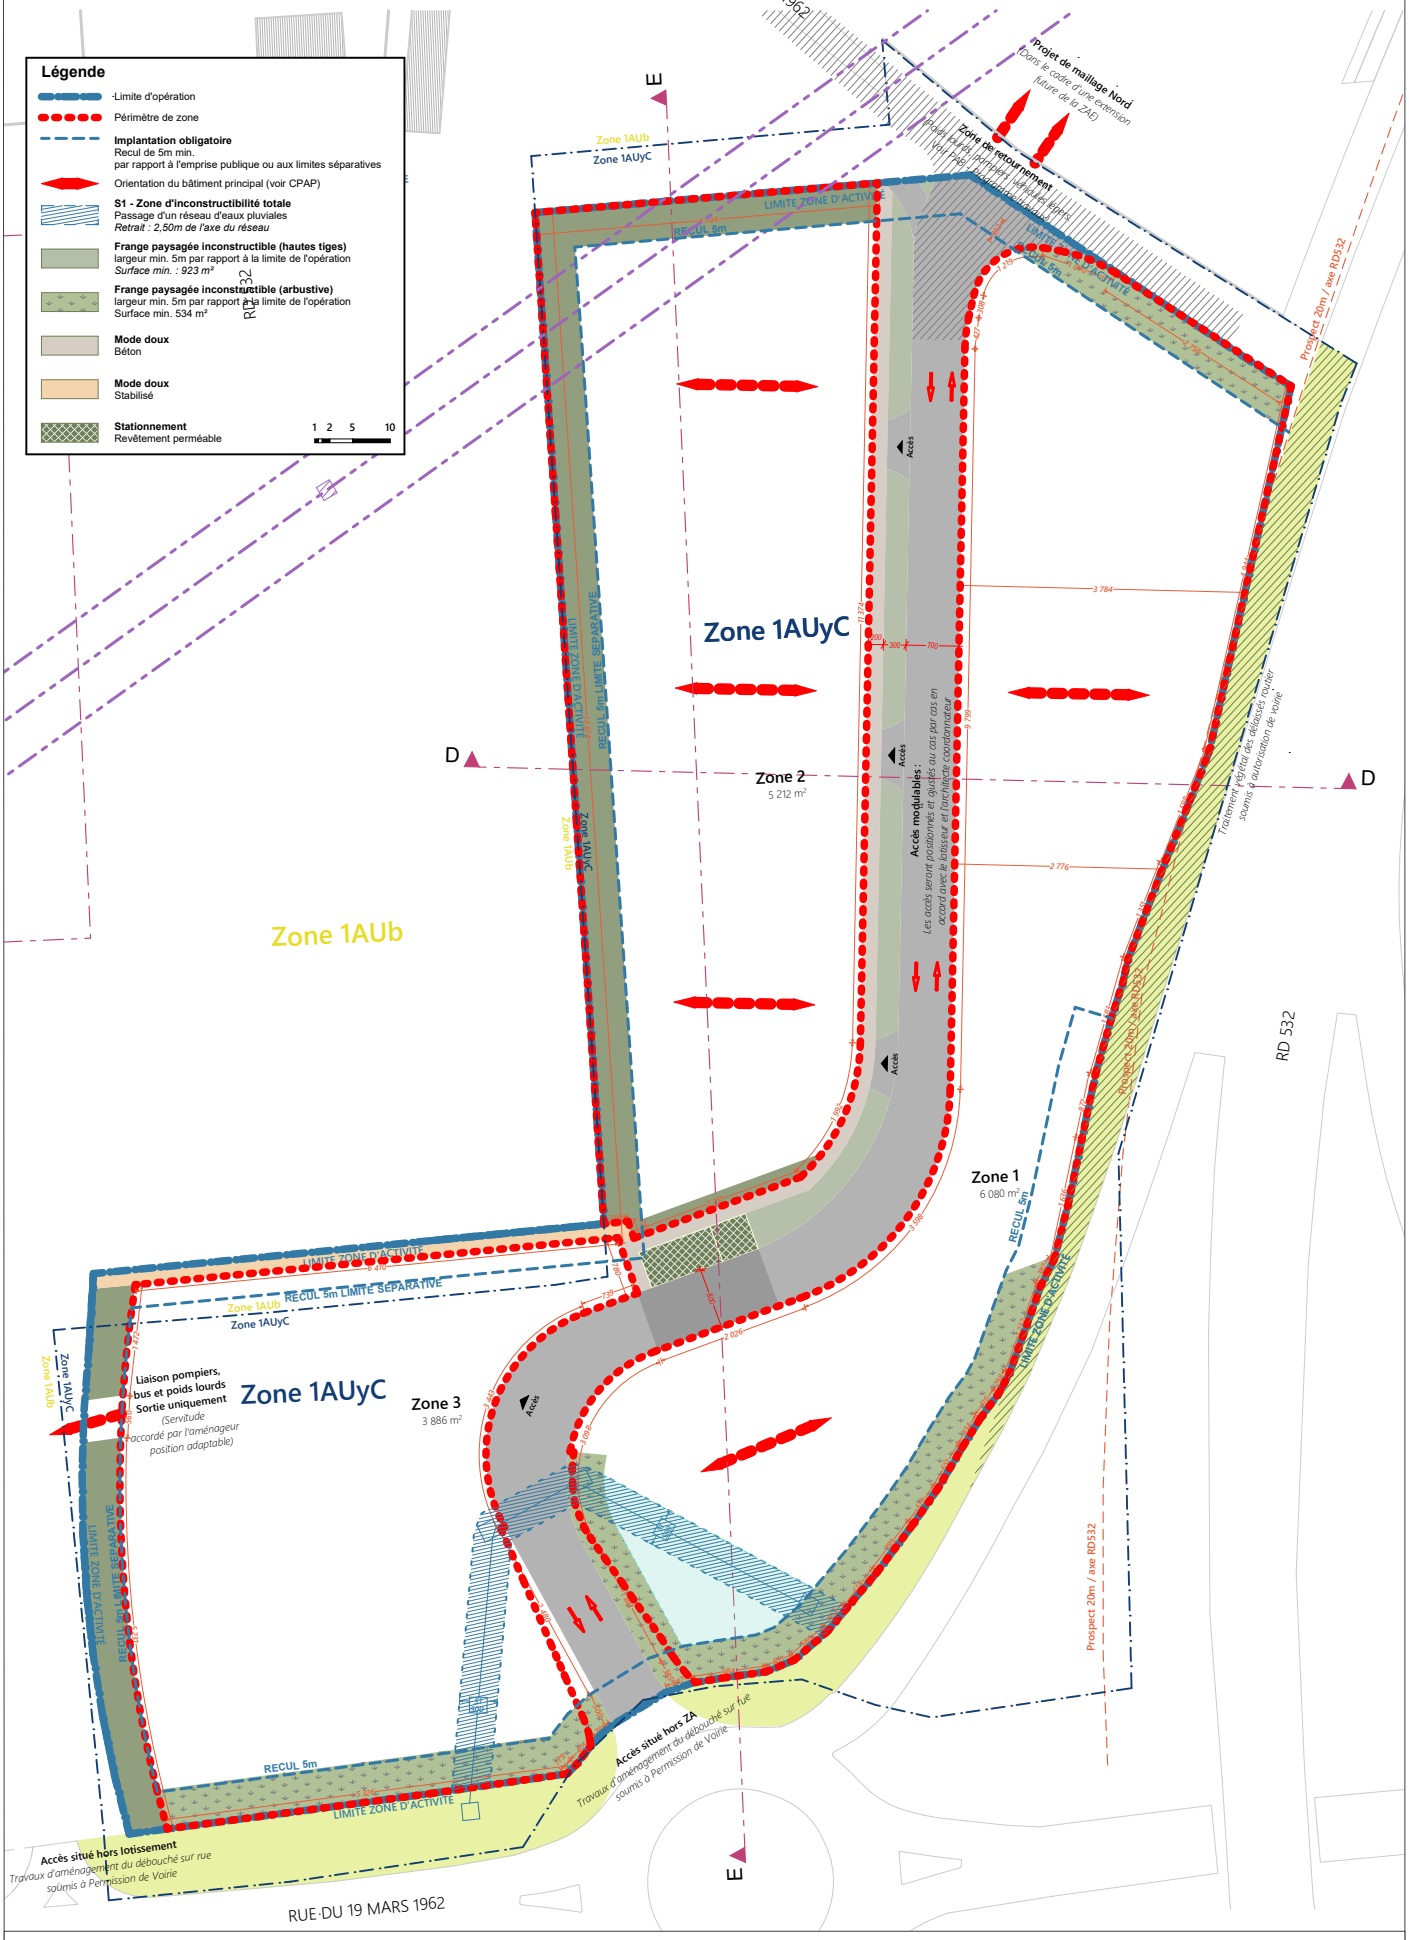

SETIS Groupe Degaud — Fond : Extrait du Plan de composition - Atelier des Vergers - Architectes - Avril 2024 — 1/1 000 — 0 20 m

Ce document est la propriété de SETIS il ne peut être reproduit ou divulgué sans son autorisation expresse.

Avril 2018