



La Tour en Maurienne 1/40 000

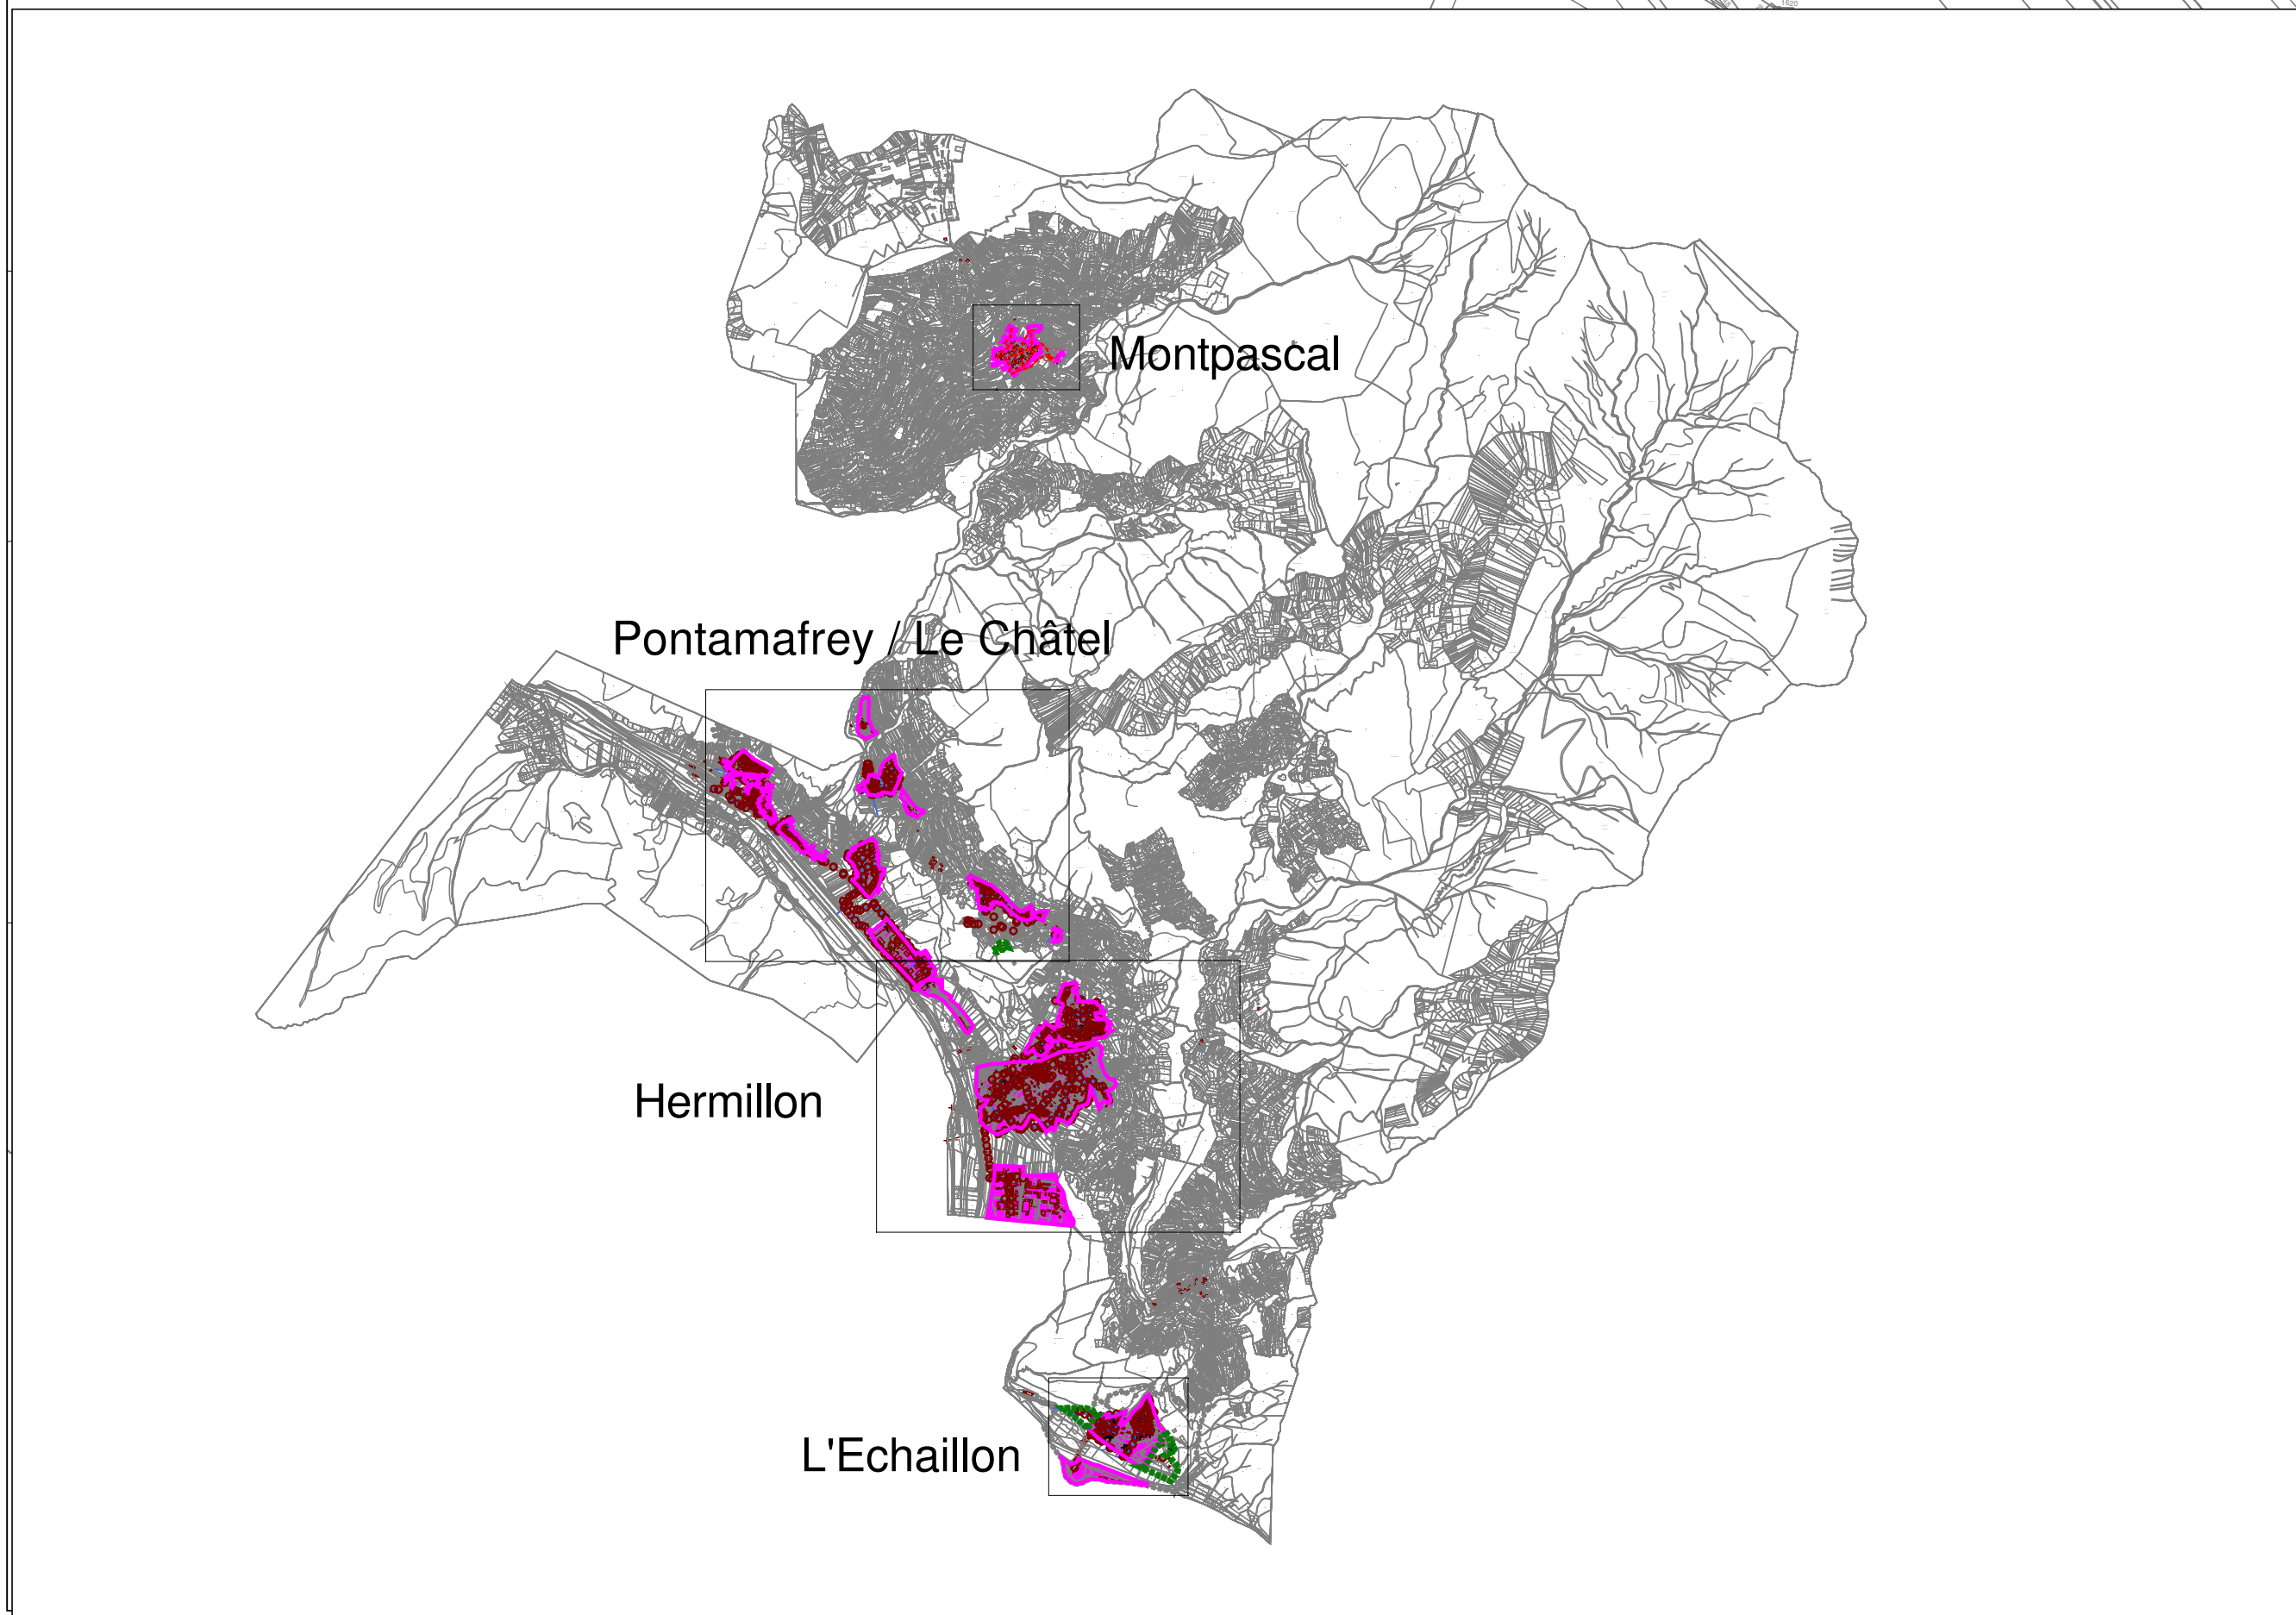

Montpascal 1/2500

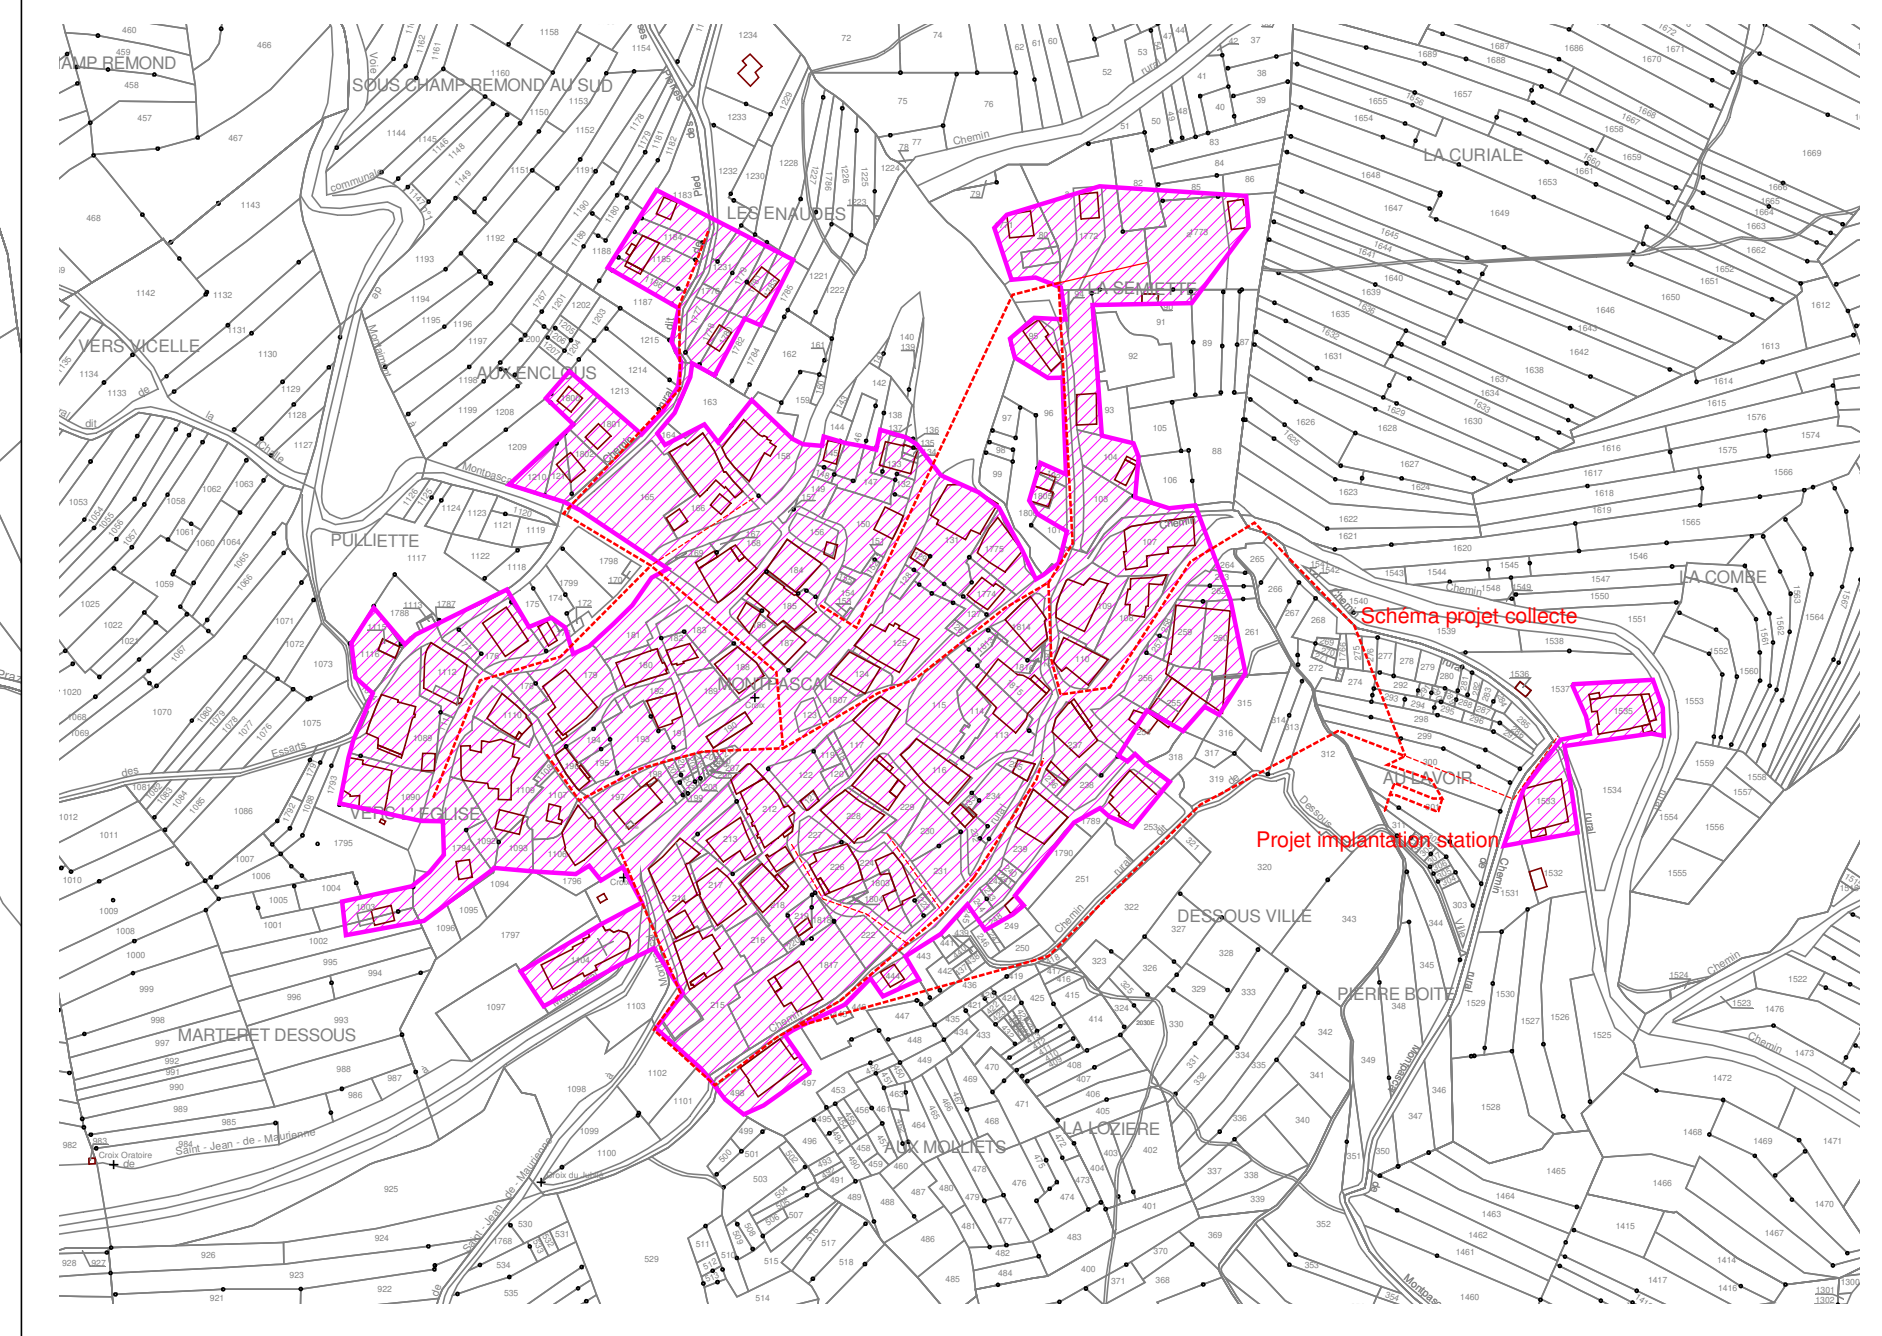

Département de Savoie

La Tour en Maurienne

Zonage d'assainissement

Secteur Pontamafrey / Le Châtel

Zone d'assainissement collectif

Zone d'assainissement non collectif

Autre (zonage non défini)

Zone relevant par défaut de l'assainissement non collectif, sauf accord de raccordement par le service d'assainissement

Indice	Date	Modifications
initial	29/11/2024	zonage d'assainissement Alp'Epur
ECHELLE :	1/2500	Etébli par : Thierry Lefebvre