

Sommaire du Cahier			
Page	Désignation	Echelle	Indice
1	Cartouche et sommaire	sans	-
2	Plan de situation	1:12.500	-
3	Plan du projet sur orthophoto	1:7.500	-
4	Plan du projet sur cadastre	1:2.000	-
5	Plan du projet sur cadastre	1:2.000	-

CAS PAR CAS

ALPE D'HUEZ GRANDS DOMAINES SKI

DÉPARTEMENT DE L'ISERE (38)

Alped'Huez

GRAND DOMAINE SKI

sataski.com

NEIGE DE CULTURE
PISTE FONTFROIDE

Maître D'Ouvrage

Alped'Huez

sataski.com

SATA ski
Rue du Pic Blanc
38750 HUEZ

Maître D'Œuvre

AD2i

INGENIERIE

AD2i Ingénierie
"Parc D'Ariane" - Bât. E2
11 Bd de la Grande Thumine - 13090 Aix-en-Provence
Tél: 04 42 20 88 89 - mail@ad2i.com - www.ad2i.com

Indice	Date modification	Modification	Auteur
i			
h			
g			
f			
e			
d			
c			
b			
a			
	09/02/2018	Première Émission	VS

Plan de situation, projet sur cadastre et orthophoto

N° d'Affaire

917

Phase

CPC

N° du Plan

001

Indice

-

date d'impression


12 février 2018

Echelle

variable

Dimensions du plan

x#####

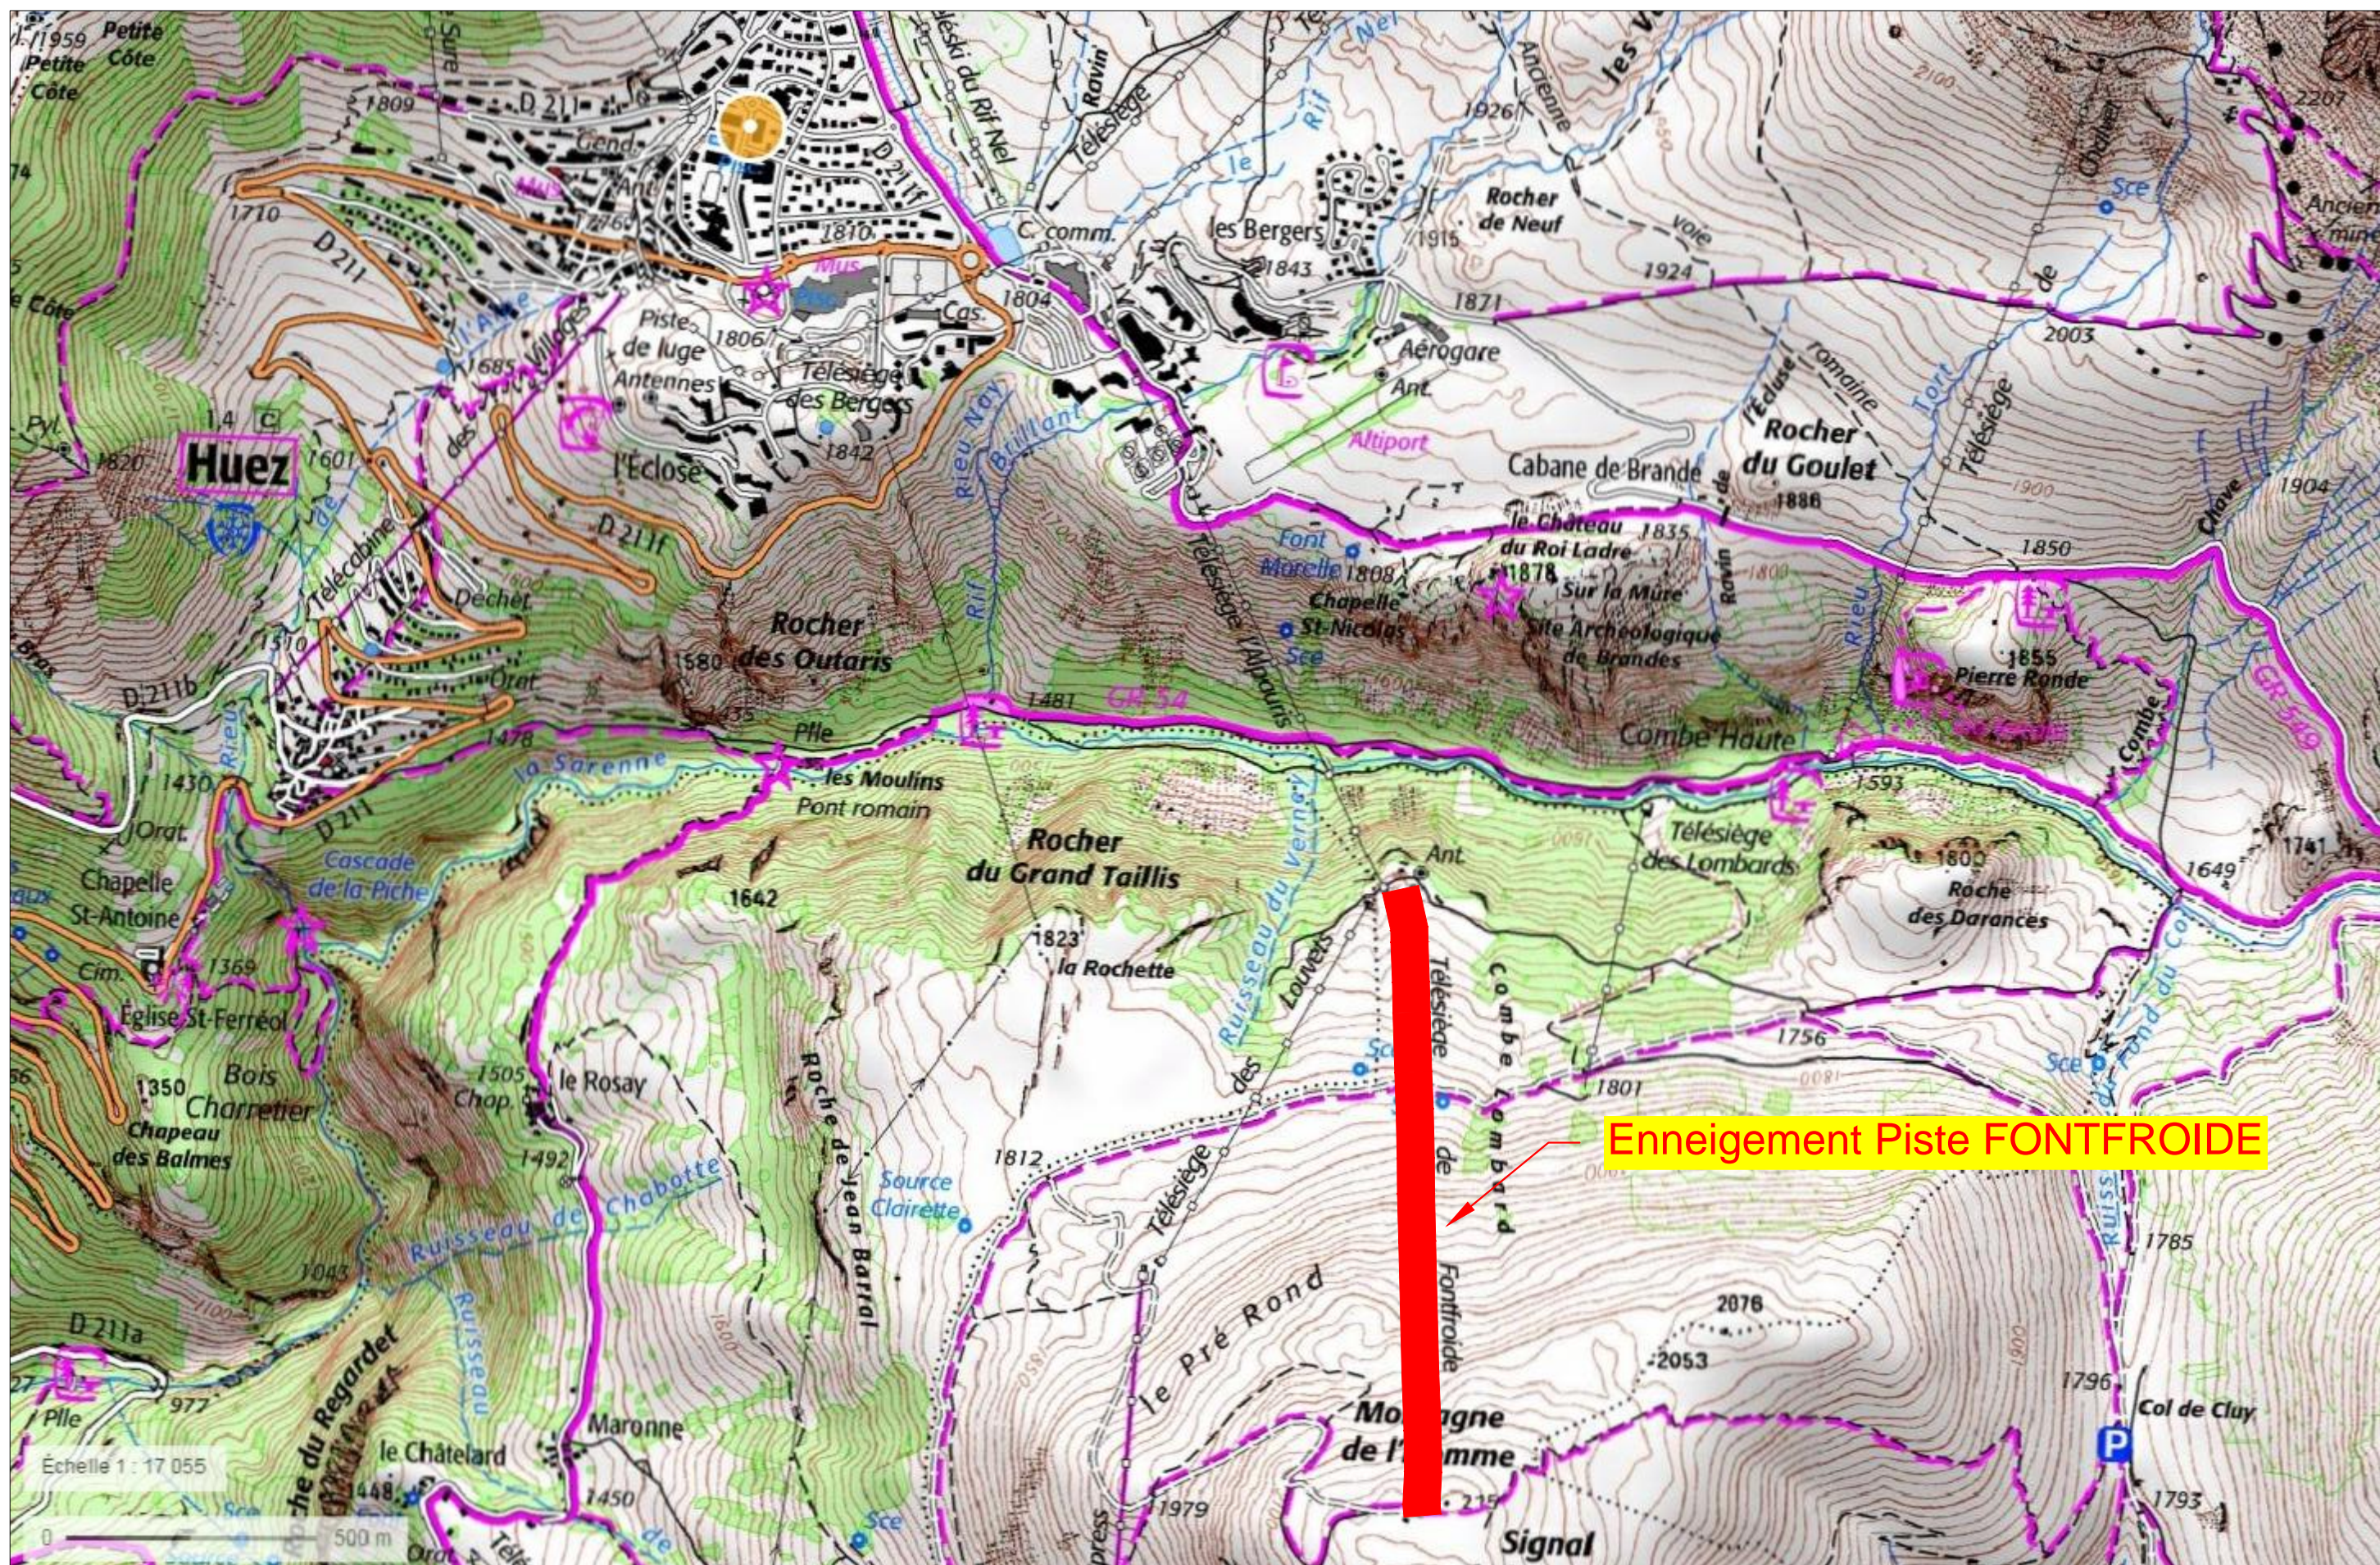

Enneigement Piste FONTFROIDE

