

Site:
Parcelle 000 AB 46
70 273 m²
Stade ARMAND CHOUFFET
806 Boulevard Général Leclerc
69400 Villefranche-sur-Saône



ESCALE Architectes
37 rue Sébastien Gryphe - 69007 LYON

Construction d'un espace réceptif
806 Avenue Générale Leclerc - 69400 Villefranche-sur-Saône


Dossier de Permis de Construire
Plan de situation - Etudes cas par cas - 1/25000



17/12/2019

02.1

*Les plans fournis ne peuvent en aucun cas servir de plans d'exécution pour la réalisation de l'ouvrage.

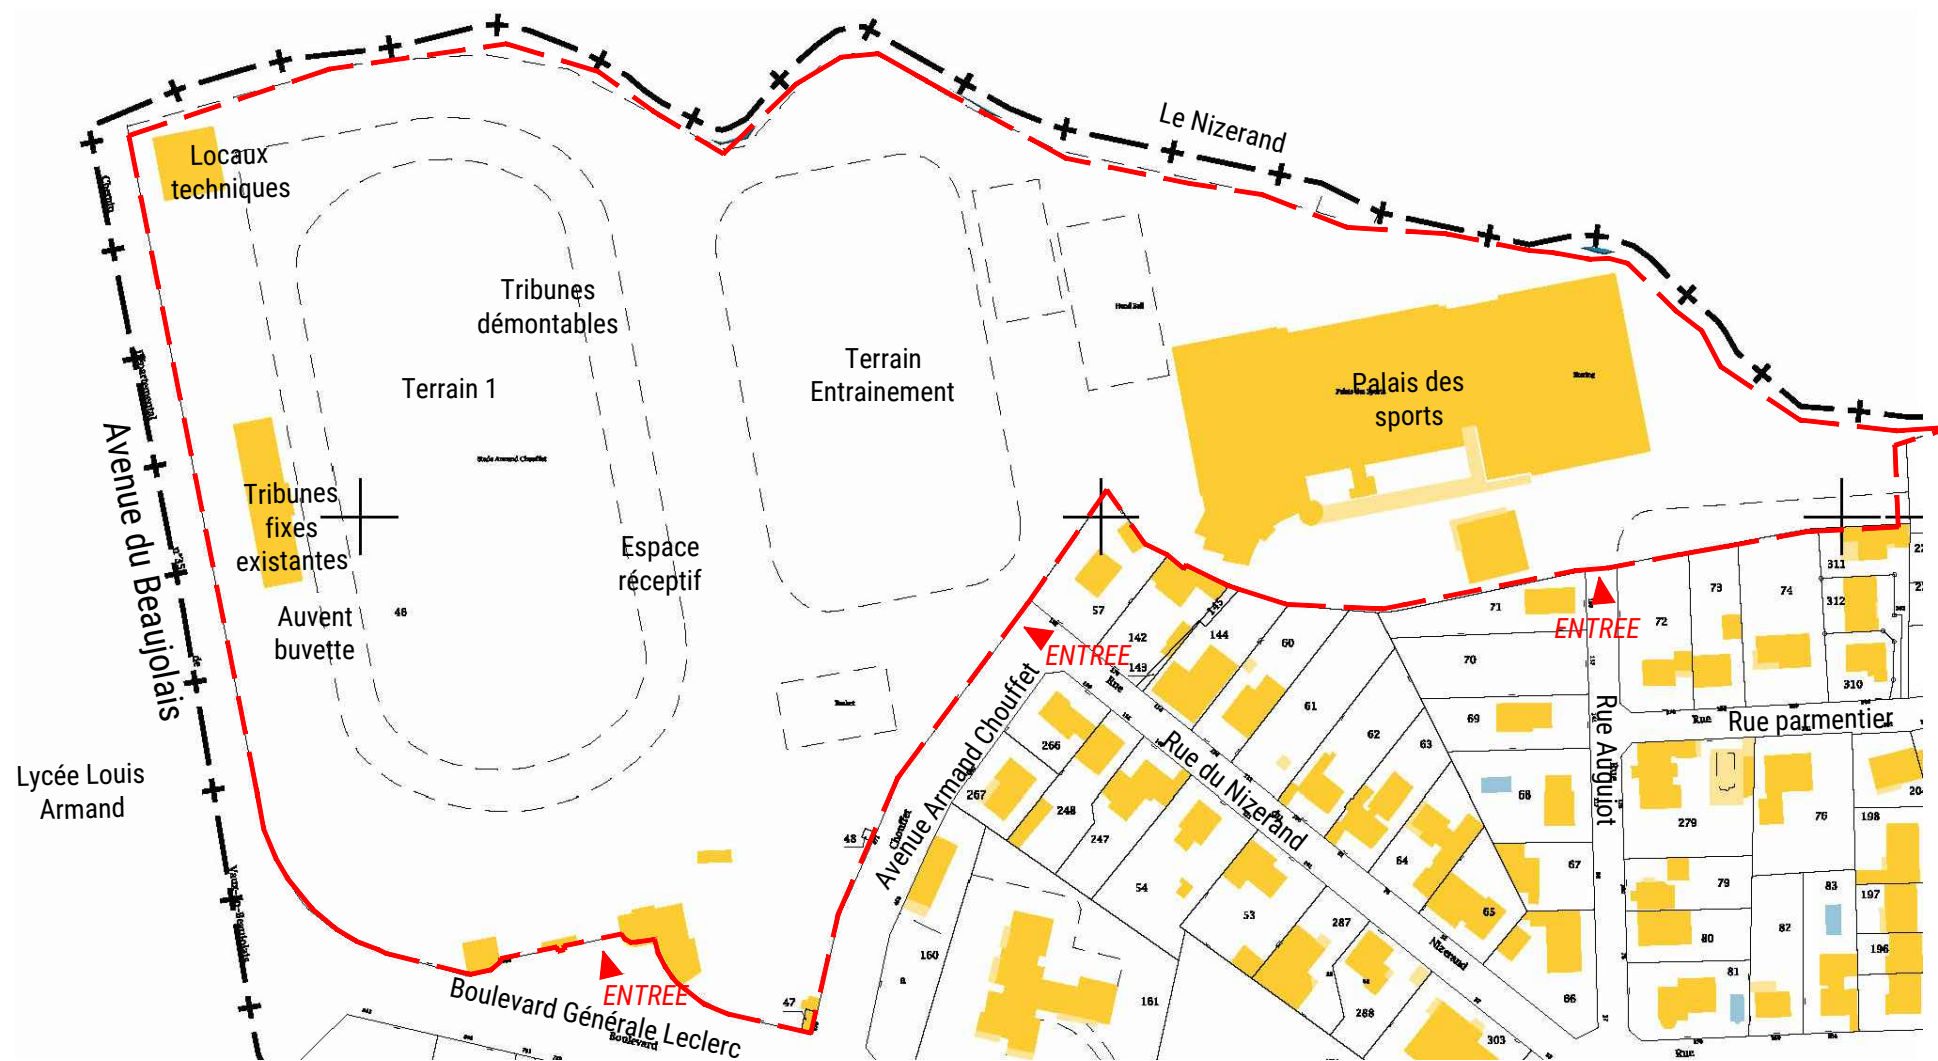

Site:
 Parcelle 000 AB 46
 70 273 m²
 Stade ARMAND CHOUFFET
 806 Boulevard Général Leclerc
 69400 Villefranche-sur-Saône

Plan cadastrale - 1/2000



Photo aérienne - 1/2200



ESCALE Architectes
37 rue Sébastien Gryphe - 69007 LYON

Construction d'un espace réceptif
806 Avenue Générale Leclerc - 69400 Villefranche-sur-Saône

Dossier de Permis de Construire
Plan masse - Etudes cas par cas - 1/1300



17/12/2019

03.1

*Les plans fournis ne peuvent en aucun cas servir de plans d'exécution pour la réalisation de l'ouvrage.



1 - Photographie de l'entrée principale du Stade ARMAND CHOUFFET à Villefrance-sur-Saône



2 - Photographie de l'emplacement du auvent de la buvette proche de la tribune principale depuis le stade d'honneur



3 - Photographie depuis l'emplacement du auvent de la buvette vers le stade d'honneur



4 - Photographie de l'emplacement du auvent de la buvette proche de la tribune principale



5 - Photographie de l'emplacement de la futur dalle pour la tribune démontable et de l'espace réceptif



6 - Photographie depuis l'emplacement de l'espace réceptif

*Les plans fournis ne peuvent en aucun cas servir de plans d'exécution pour la réalisation de l'ouvrage.



ESCALE Architectes
37 rue Sébastien Gryphe - 69007 LYON

Construction d'un espace réceptif
806 Avenue Générale Leclerc - 69400 Villefranche-sur-Saône

Dossier de Permis de Construire
Plan des abords - Etudes cas par cas - 1/1300



17/12/2019

05

*Les plans fournis ne peuvent en aucun cas servir de plans d'exécution pour la réalisation de l'ouvrage.