


Annexe 4

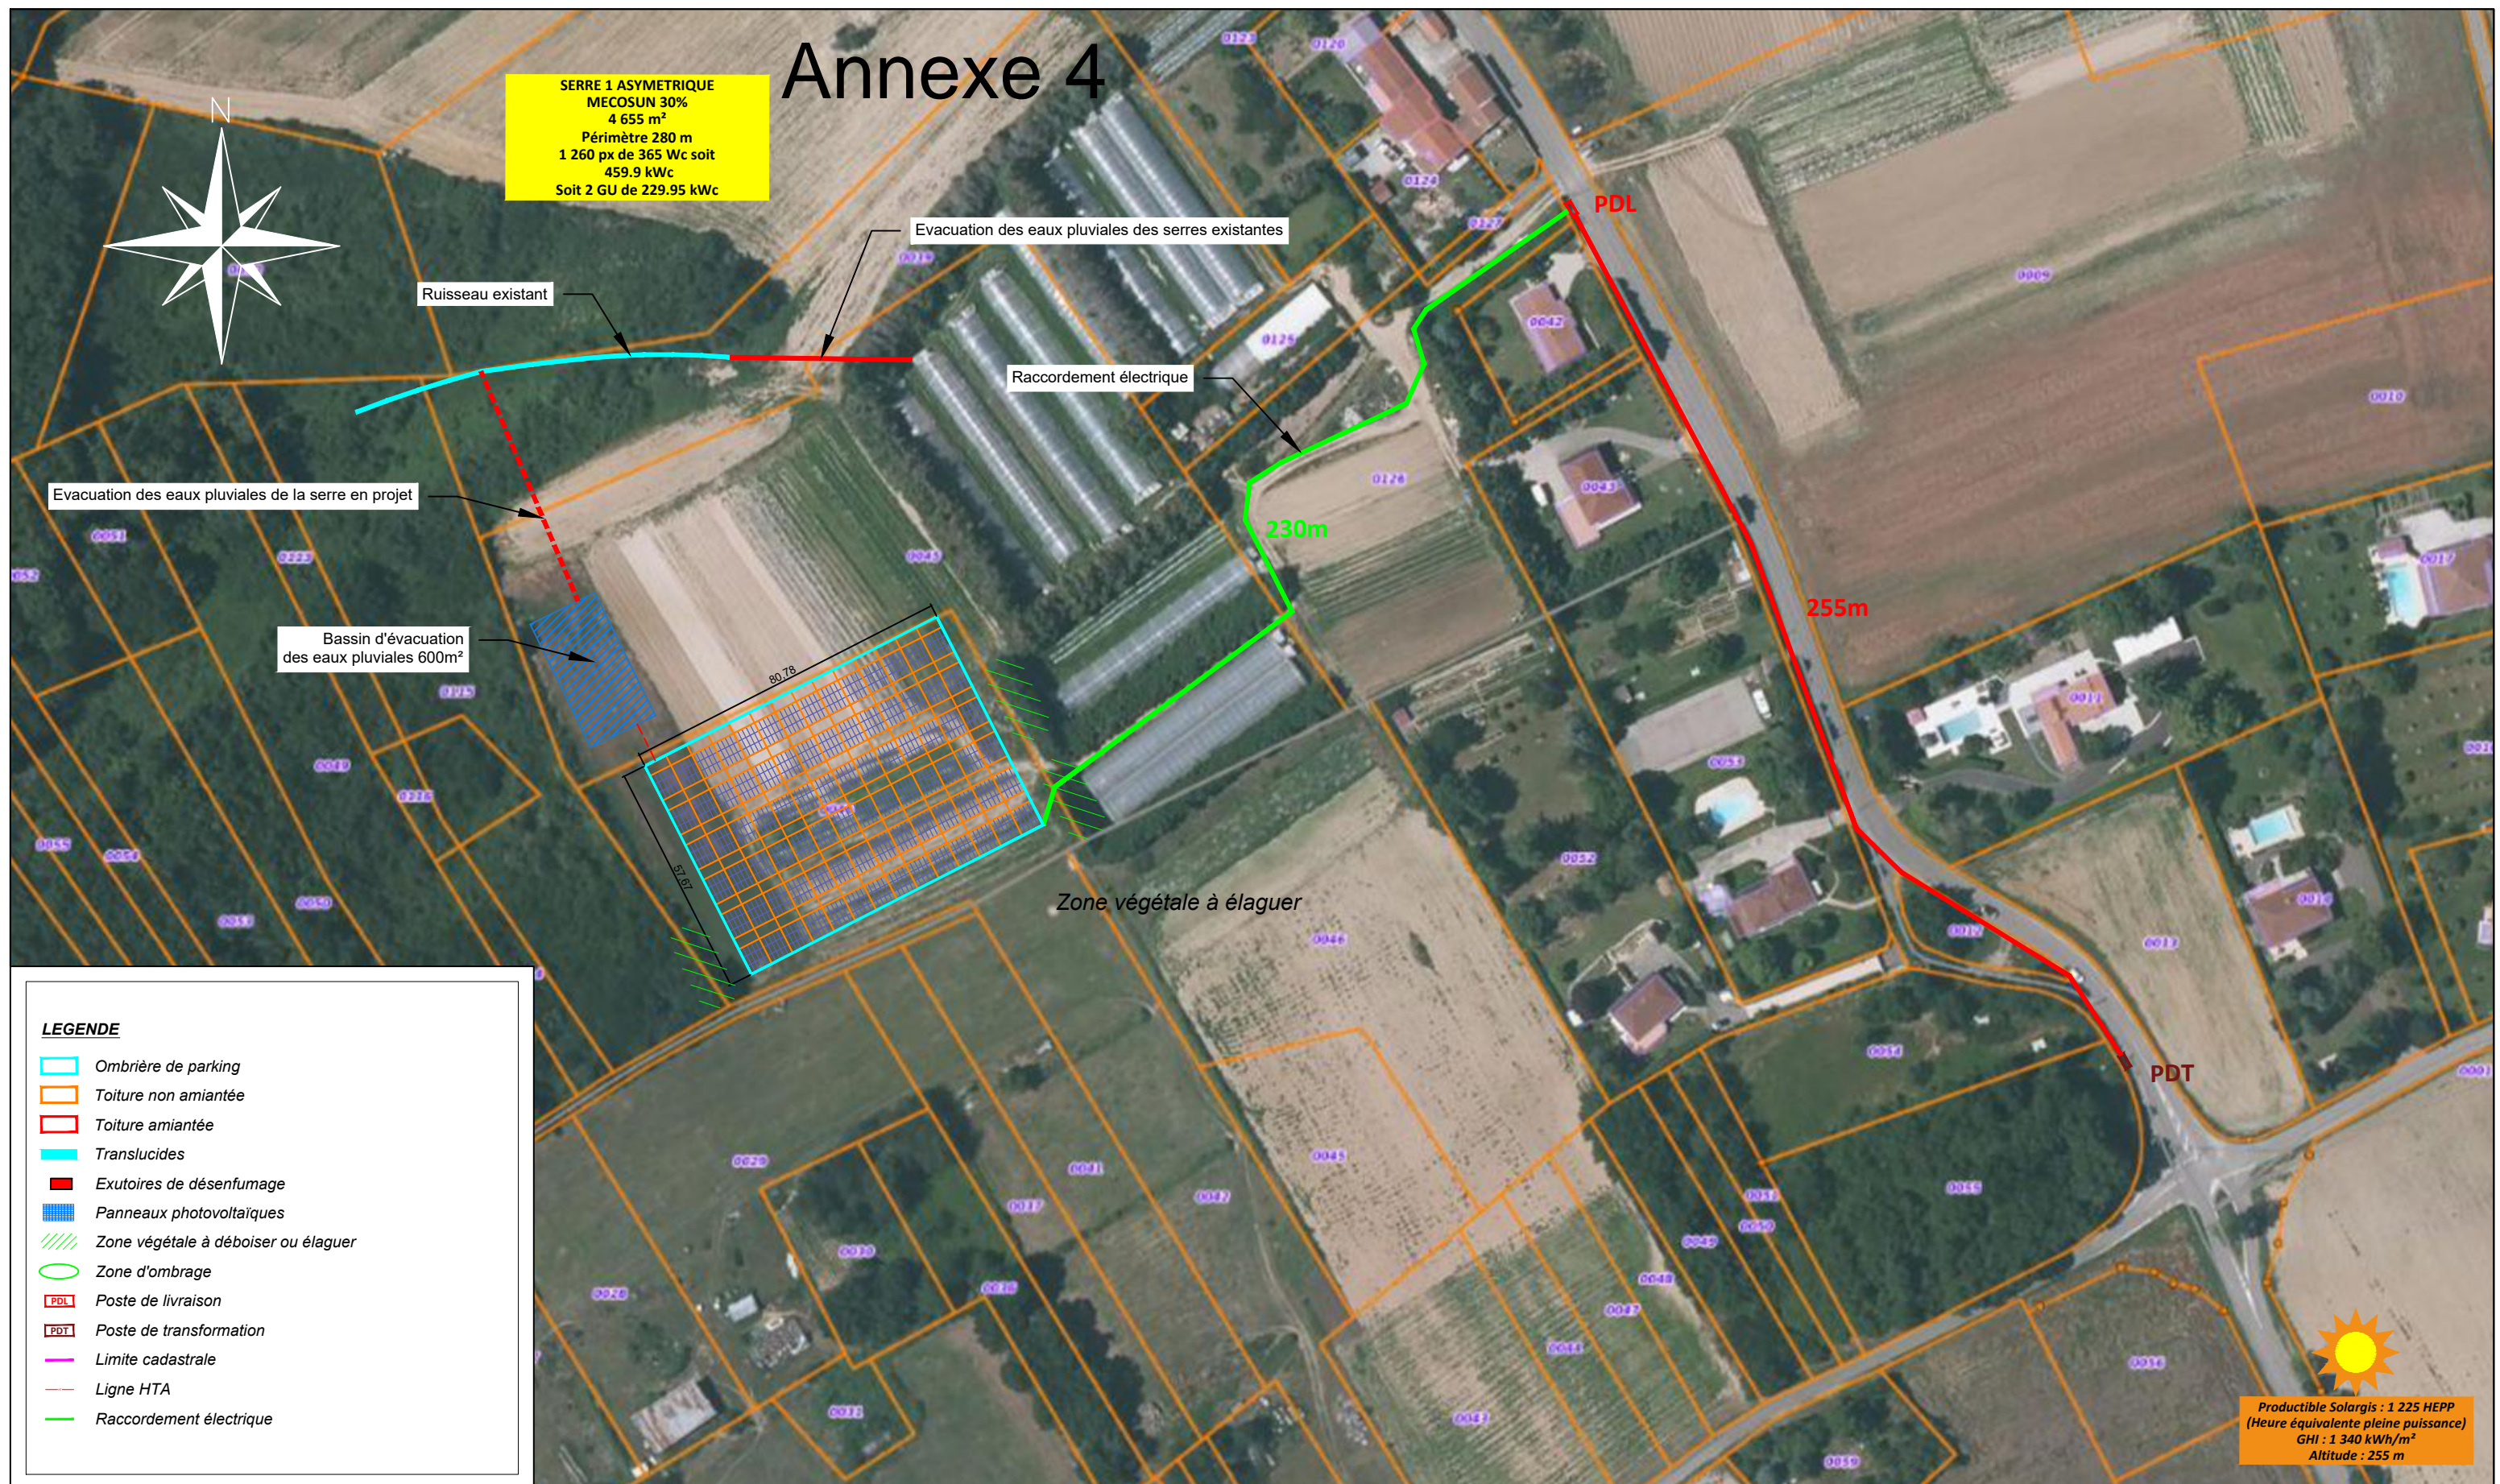

<div>.....\LAVACHERIE\DOCS\LAVERENCO\PROJETS\Amarenco\Amarenco.jpg</div>	EARL LAVERLOCHERE							REVISIONS			
	Implantation serre monochapelle asymétrique							NO.	PAR	DATE	DESCRIPTION
								1	JBG	06/05/2022	Création
								2	JBG	23/05/2022	Agrandissement serre principale et suppression serre secondaire
								3	JBG	05/12/2022	Maj projet
								4	JBG	05/01/2023	Maj panneaux 365 Wc
								4	SMA	23/05/2023	MAJ plans
	Contact:	AMARENCO CONSTRUCTION	Adresse Projet:	Rue de la Grande Borne, 69360 Ternay							
	Téléphone:	05.63.34.20.42	Coordonnées GPS:	45°36'57.5"N 4°49'28.2"E							
	Email:	contact@amarencogroup.com	Echelle:	1/1500	Format:	A3	Page:	1	Ref document:	Amarenco Construction Château Touny Les Roses, 32 Chemin de Touny, 81150 LAGRAVE	