



DÉPARTEMENT DU RHÔNE
COMMUNE DE MARCILLY D'AZERGUES



PLAN LOCAL D'URBANISME

MODIFICATION N°2

RÈGLEMENT GRAPHIQUE

Plan d'ensemble de la commune
Échelle : 1/4000

Pièce n°	Lancement procédure	Enquête publique	Approbation
5a	23 juin 2022		

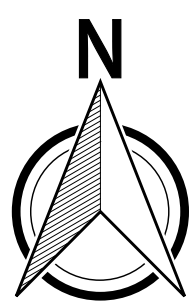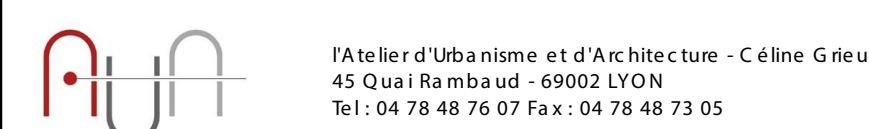

- Légende**
- UA : zone urbaine mixte ancienne
 - UAb : secteur
 - UC : zone urbaine à vocation principale d'habitat
 - UH : zone urbaine de hameau
 - UE : zone urbaine à vocation d'équipements
 - UI : zone urbaine à vocation d'activités
 - 1AUa : zone à urbaniser à vocation mixte : secteur du centre bourg
 - 1AUb : zone à urbaniser à vocation mixte : secteur Est du centre bourg
 - 1AUC : zone à urbaniser à vocation mixte : secteur Sud du centre bourg
 - 1AUi : zone à urbaniser pour l'accueil d'activités
 - A : zone agricole vouée exclusivement aux besoins de l'activité agricole
 - As : secteur agricole à préserver pour sa qualité paysagère
 - N : zone naturelle et forestière, à vocation de préservation des espaces naturels
 - NU : zone naturelle à vocation de préservation des parcs et jardins
 - NS : zone naturelle stricte à protéger où existent des risques naturels
 - NT : zone naturelle à vocation sportive et de loisirs
- Périmètre de réciprocité agricole
- Bâti agricole dont le changement de destination est autorisé (L 123-3-1 du CU)
- Bâti protégé (L 123-1-5 7° du CU)
- Empacement réservé
- Espaces Boisés Classés
- Orientations d'aménagement
- Espaces verts à protéger (L 151-19 du CU)
- ○ ○ ○ ○ Arbres protégés (L 123-1-5 7°)
- Haies protégées (L 123-1-5 7°)

