

Plan Local d'Urbanisme



Modification simplifiée n°3
2025

0 125 250 500 Mètres

PIECE N°1

Vu et certifié conforme pour être annexé à la délibération du Conseil municipal en date du 05/04/2019 approuvant le PLU de Queige.
Le Maire de Queige.

Les zones urbaines

- Ua : Zone du noyau historique du centre
- Ub : Zone périphérique du bourg
- Uc : Zone de hameau
- Ui : Zone en assainissement individuel
- Ue : Zone d'activités économiques du plan Pillon
- Ul : Zone de loisirs

Les zones agricoles et naturelles

- A : Zone à vocation agricole
- N : Zone naturelle
- NL : Zone naturelle de loisirs

Les autres éléments

- Exploitation agricole
- Chalet d'alpages
- Habitation isolée
- Ferme avec possibilité de changement de destination
- Bâtiment avec possibilité de changement de destination
- Orientation d'aménagement et de programmation
- Zone humide
- Emplacement réservé
- Corridor écologique (source SRCE)

Plan de Prévention des Risques naturels prévisibles 2010

- Zones non constructibles
- Zones dans lequel le bâti est limité à l'existant
- Zones de risques moyens
- Zones de risques faibles


Secteur des Grand Barrioz : Etude PPR réalisée en 2017


- Glissement
- Ravinement

Captage d'alimentation en eau potable (source ARS)

- Périmètre immédiat
- Périmètre rapproché
- Périmètre éloigné

| Numéros | Désignation des opérations | Réalisations | N° de parcelles | Surfaces en m ² |
|---------|---|--------------|--|----------------------------|
| 881 | Appropriation de parking actuel | Commune | 1491, 1492, 1493, 2376 | 1030 |
| 882 | Réaménagement | Commune | 1444, 1445 | 207 |
| 883 | Aménagement parking | Commune | 2323, 2360, 2363 | 508 |
| 884 | Chauffon | Commune | 5655, 6896 | 294 |
| 885 | Bâtiment résidentiel individuel | Commune | 2627 | 2980 |
| 886 | Aménagement parking | Commune | 1244, 1473, 1711, 2254, 2255, 2269, 2146, 2147, 2148 | 8884 |
| 887 | Aménagement parking | Commune | 268, 1046, 312 | 293 |
| 888 | Aire de couvissage | Commune | 212, 1774 | 1656 |
| 889 | Aménagement voirie | Commune | 2138, 2139 | 124 |
| 890 | Aménagement voirie | Commune | 2203 | 249 |
| 891 | Aménagement voirie | Commune | 1397, 1402 | 60 |
| 892 | Aménagement parking | Commune | 203, 205 | 849 |
| 893 | Aménagement parking | Commune | 2311, 2340 | 603 |
| 894 | Solons d'épuration | Commune | 196, 197 | 1782 |
| 895 | Aménagement parking | Commune | 2459 | 410 |
| 896 | Aménagement parking | Commune | 1307 | 197 |
| 897 | Aire de recouvrement pour les véhicules | Commune | 1423 | 671 |
| 898 | Voitures électriques | Commune | 877 | 25 |

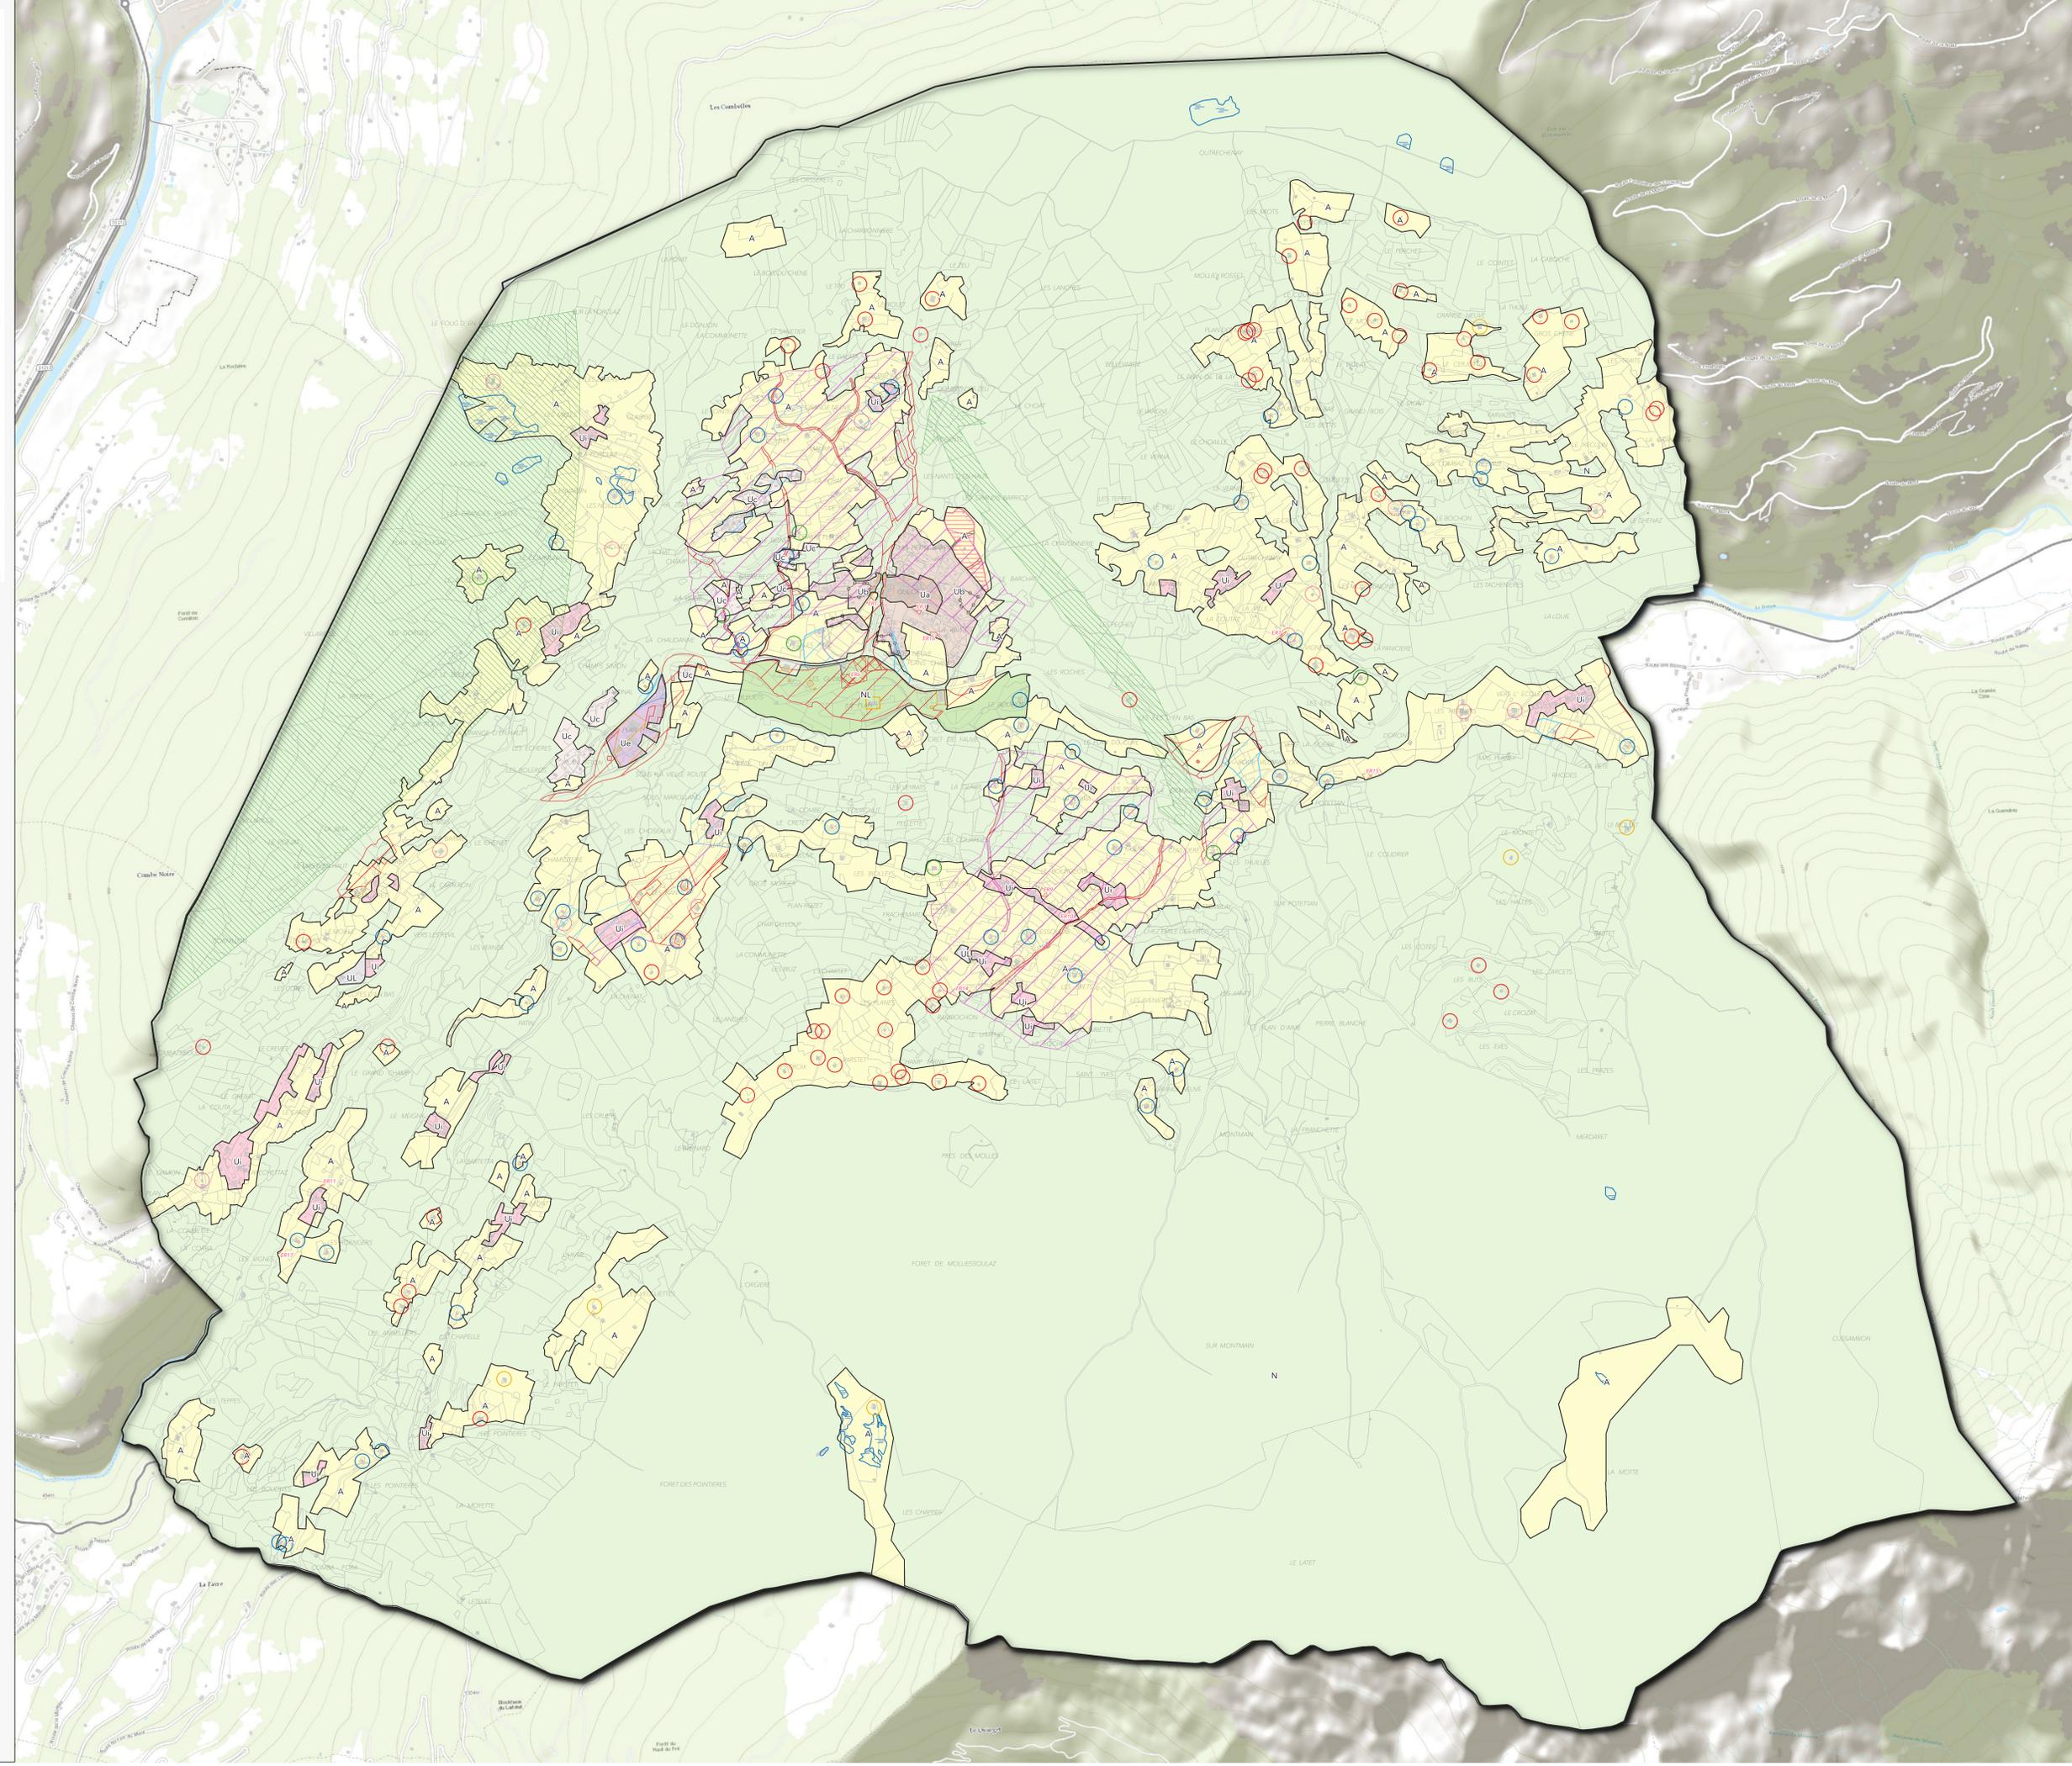

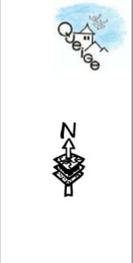

Plan Local d'Urbanisme



Modification simplifiée n°3
2025



PIECE N°1
Vu et certifié conforme pour être annexé à la délibération du Conseil municipal en date du 05/04/2019 approuvant le PLU de Queige.
Le Maire de Queige.

Les zones urbaines

- Ua : Zone du noyau historique du centre
- Ub : Zone périphérique du bourg
- Uc : Zone de hameau
- Ui : Zone en assainissement individuel
- Ue : Zone d'activités économiques du plan Pilon
- UL : Zone de loisirs

Les zones agricoles et naturelles

- A : Zone à vocation agricole
- N : Zone naturelle
- NL : Zone naturelle de loisirs

Les autres éléments

- Exploitation agricole
- Chalet d'alpages
- Habitation isolée
- Ferme avec possibilité de changement de destination
- Bâtiment avec possibilité de changement de destination
- Orientation d'aménagement et de programmation
- Zone humide
- Emplacement réservé
- Corridor écologique (source SRCE)

Plan de Prévention des Risques naturels prévisibles 2010

- Zones non constructibles
- Zones dans lequel le bâti est limité à l'existant
- Zones de risques moyens
- Zones de risques faibles

Secteur des Grand Barriois : Etude PPR réalisée en 2017

- Glissement
- Ravinement

Captage d'alimentation en eau potable (source ARS)

- Périmètre immédiat
- Périmètre rapproché
- Périmètre éloigné

| Nombres | Désignation des opérations | Bénéficiaires | N° de parcelles | Surfaces en m ² |
|---------|--|---------------|--------------------------|----------------------------|
| ES1 | Aggrégation de parking actuel | Commune | 1481,5402,1482,2216 | 1430 |
| ES2 | Aménagement | Commune | 4841,6843 | 303 |
| ES3 | Aménagement parking | Commune | 2223,2598,2182 | 508 |
| ES4 | Chauffe | Commune | 1881,1885 | 204 |
| ES5 | Stationnement | Commune | 2827 | 2392 |
| ES6 | Aménagement parking | Commune | 1246,1475,1711,2204,2205 | 8884 |
| ES7 | Aménagement parking | Commune | 268,1086,1173 | 293 |
| ES8 | Aire de couchage | Commune | 212,1774 | 1436 |
| ES9 | Aménagement voirie | Commune | 2788,2789 | 638 |
| ES10 | Aménagement voirie | Commune | 2033 | 249 |
| ES11 | Aménagement voirie | Commune | 1397,1402 | 80 |
| ES12 | Aménagement parking | Commune | 889 | 889 |
| ES13 | Aménagement parking | Commune | 203,205 | 275 |
| ES14 | Aménagement parking | Commune | 231,2340 | 603 |
| ES15 | Stationnement | Commune | 176,197 | 1742 |
| ES16 | Aménagement parking | Commune | 2458 | 610 |
| ES17 | Aménagement parking | Commune | 1307 | 197 |
| ES18 | Aire de stationnement pour cars et camions | Commune | 1423 | 671 |
| ES19 | Voies électriques | Commune | 877 | 25 |

