



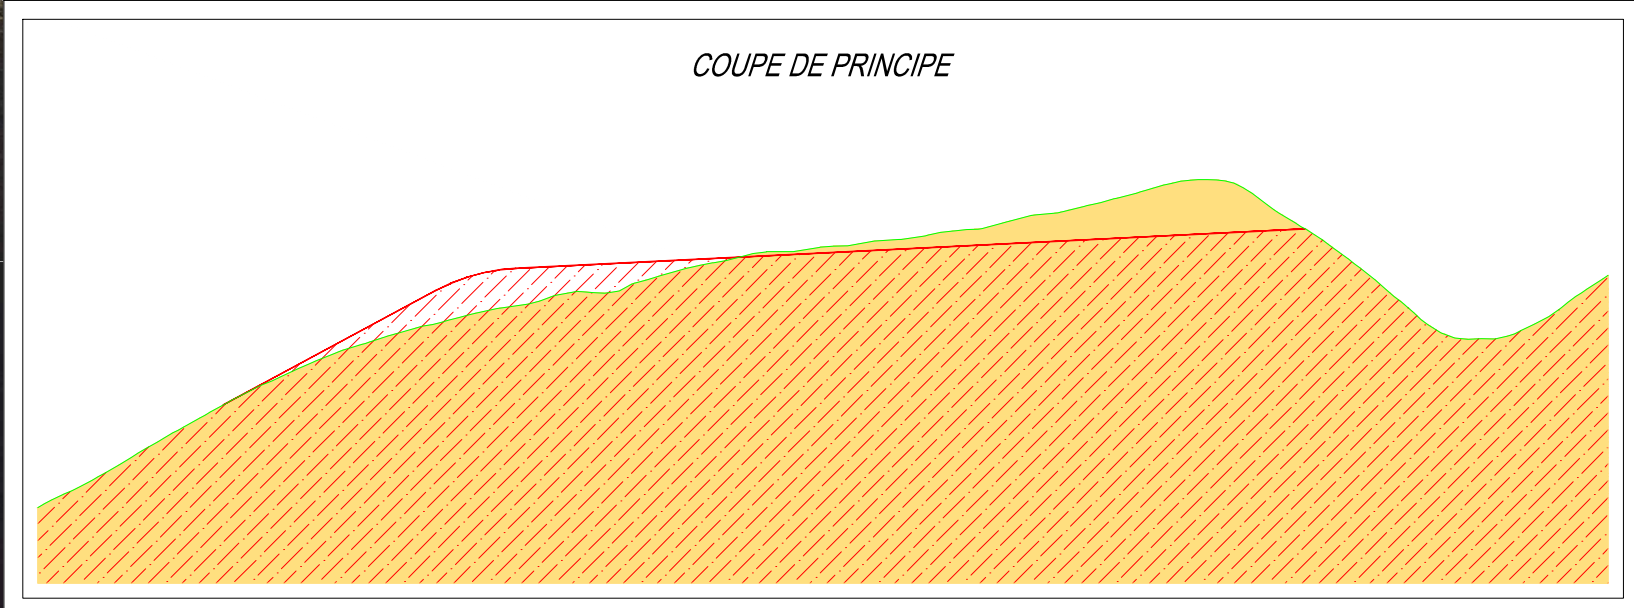

Modification du
devers existant

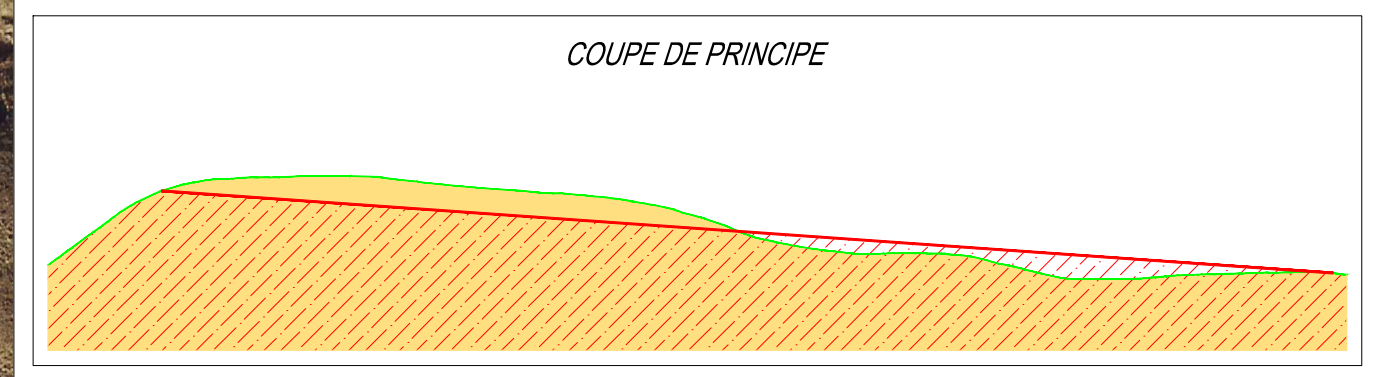

Modification du
devers existant



Affaire : 18/019

N° : P.1

Dessinateur : MS

1/500

LEV AVP PRO ACT EXE IMP DET REC

Service : L. Travaux, Réhabilitation, Lutte contre l'érosion, Aménagement des infrastructures

Service : L. Travaux, Réhabilitation, Lutte contre l'érosion, Aménagement des infrastructures

Service : L. Travaux, Réhabilitation, Lutte contre l'érosion, Aménagement des infrastructures

MAIRIE DU GRAND BORNAND

74450 LE GRAND BORNAND

Tél : 04 50 02 78 20 - Fax : 04 50 02 78 21

PLAN PROJET

DE RECTIFICATION

DU CHEMIN DE L'AIGLON

- LE SECTEUR DE L'ACHAT -

Indice	Date	Nom	Echelle	Modifications
A	05/04/2018	S. MASUREL	1/500	1er Emission

Ce document, propriété du cabinet G.T.R., ne peut être utilisé, communiqué, donné ou reproduit, sans autorisation écrite.

Origine Cadastre (C) - Droit de l'Etat (R) - Défense RGPD 24 - Reproduction interdite

