





ASSIETTE FONCIÈRE
ZONE UA
Parcelle N° 394 : 930m2
Parcelle N° 397 : 379m2
Parcelle N° 398 : 443m2
Parcelle N° 399 : 15m2
Parcelle N° 425 : 170m2
Parcelle N° 426 : 1048m2
Parcelle N° 427 : 863m2
Parcelle N° 1276 : 176m2
Parcelle N° 1676 : 13m2
Parcelle N° 1677 : 725m2
Parcelle N° 1678 : 184m2
Parcelle N° 1679 : 76m2
Parcelle N° 437 : 979m2
Parcelle N° 1567 : 972m2
Parcelle N° 1568 : 572m2
Parcelle N° 1569 : 613m2
Parcelle N° 1570 : 46m2
Parcelle N° 1371 : 233m2
Parcelle N° 1373 : 763m2
Parcelle N° 400 : 340m2
Parcelle N° 1349 : 684m2
Parcelle N° 424p : 154m2
Parcelle N° 974p : 49m2
Total Assiette foncière : 10427m2
Total Assiette foncière hors ER: 10231m2

TABLEAU RECAPITULATIF	
LÉGENDE	
	29 ARBRES EXISTANTS À ABATTRE
	ARBRES & ARBUSTES À PLANTER
	HAIES À PLANTER
	Limite constructible
	Limite de propriété cadastrale
	Clôture Ht 1,50m
	Clôture Ht 1,00m
	Espaces verts
	Plantes tapissantes
	Revêtement minéral
	Résine sur enrobé
	Enrobé
	Rampe
	Rétrocession ultérieure à la commune
	Altitudes géométrie
	Altitudes projet
	Point le plus bas du TN en façade aval

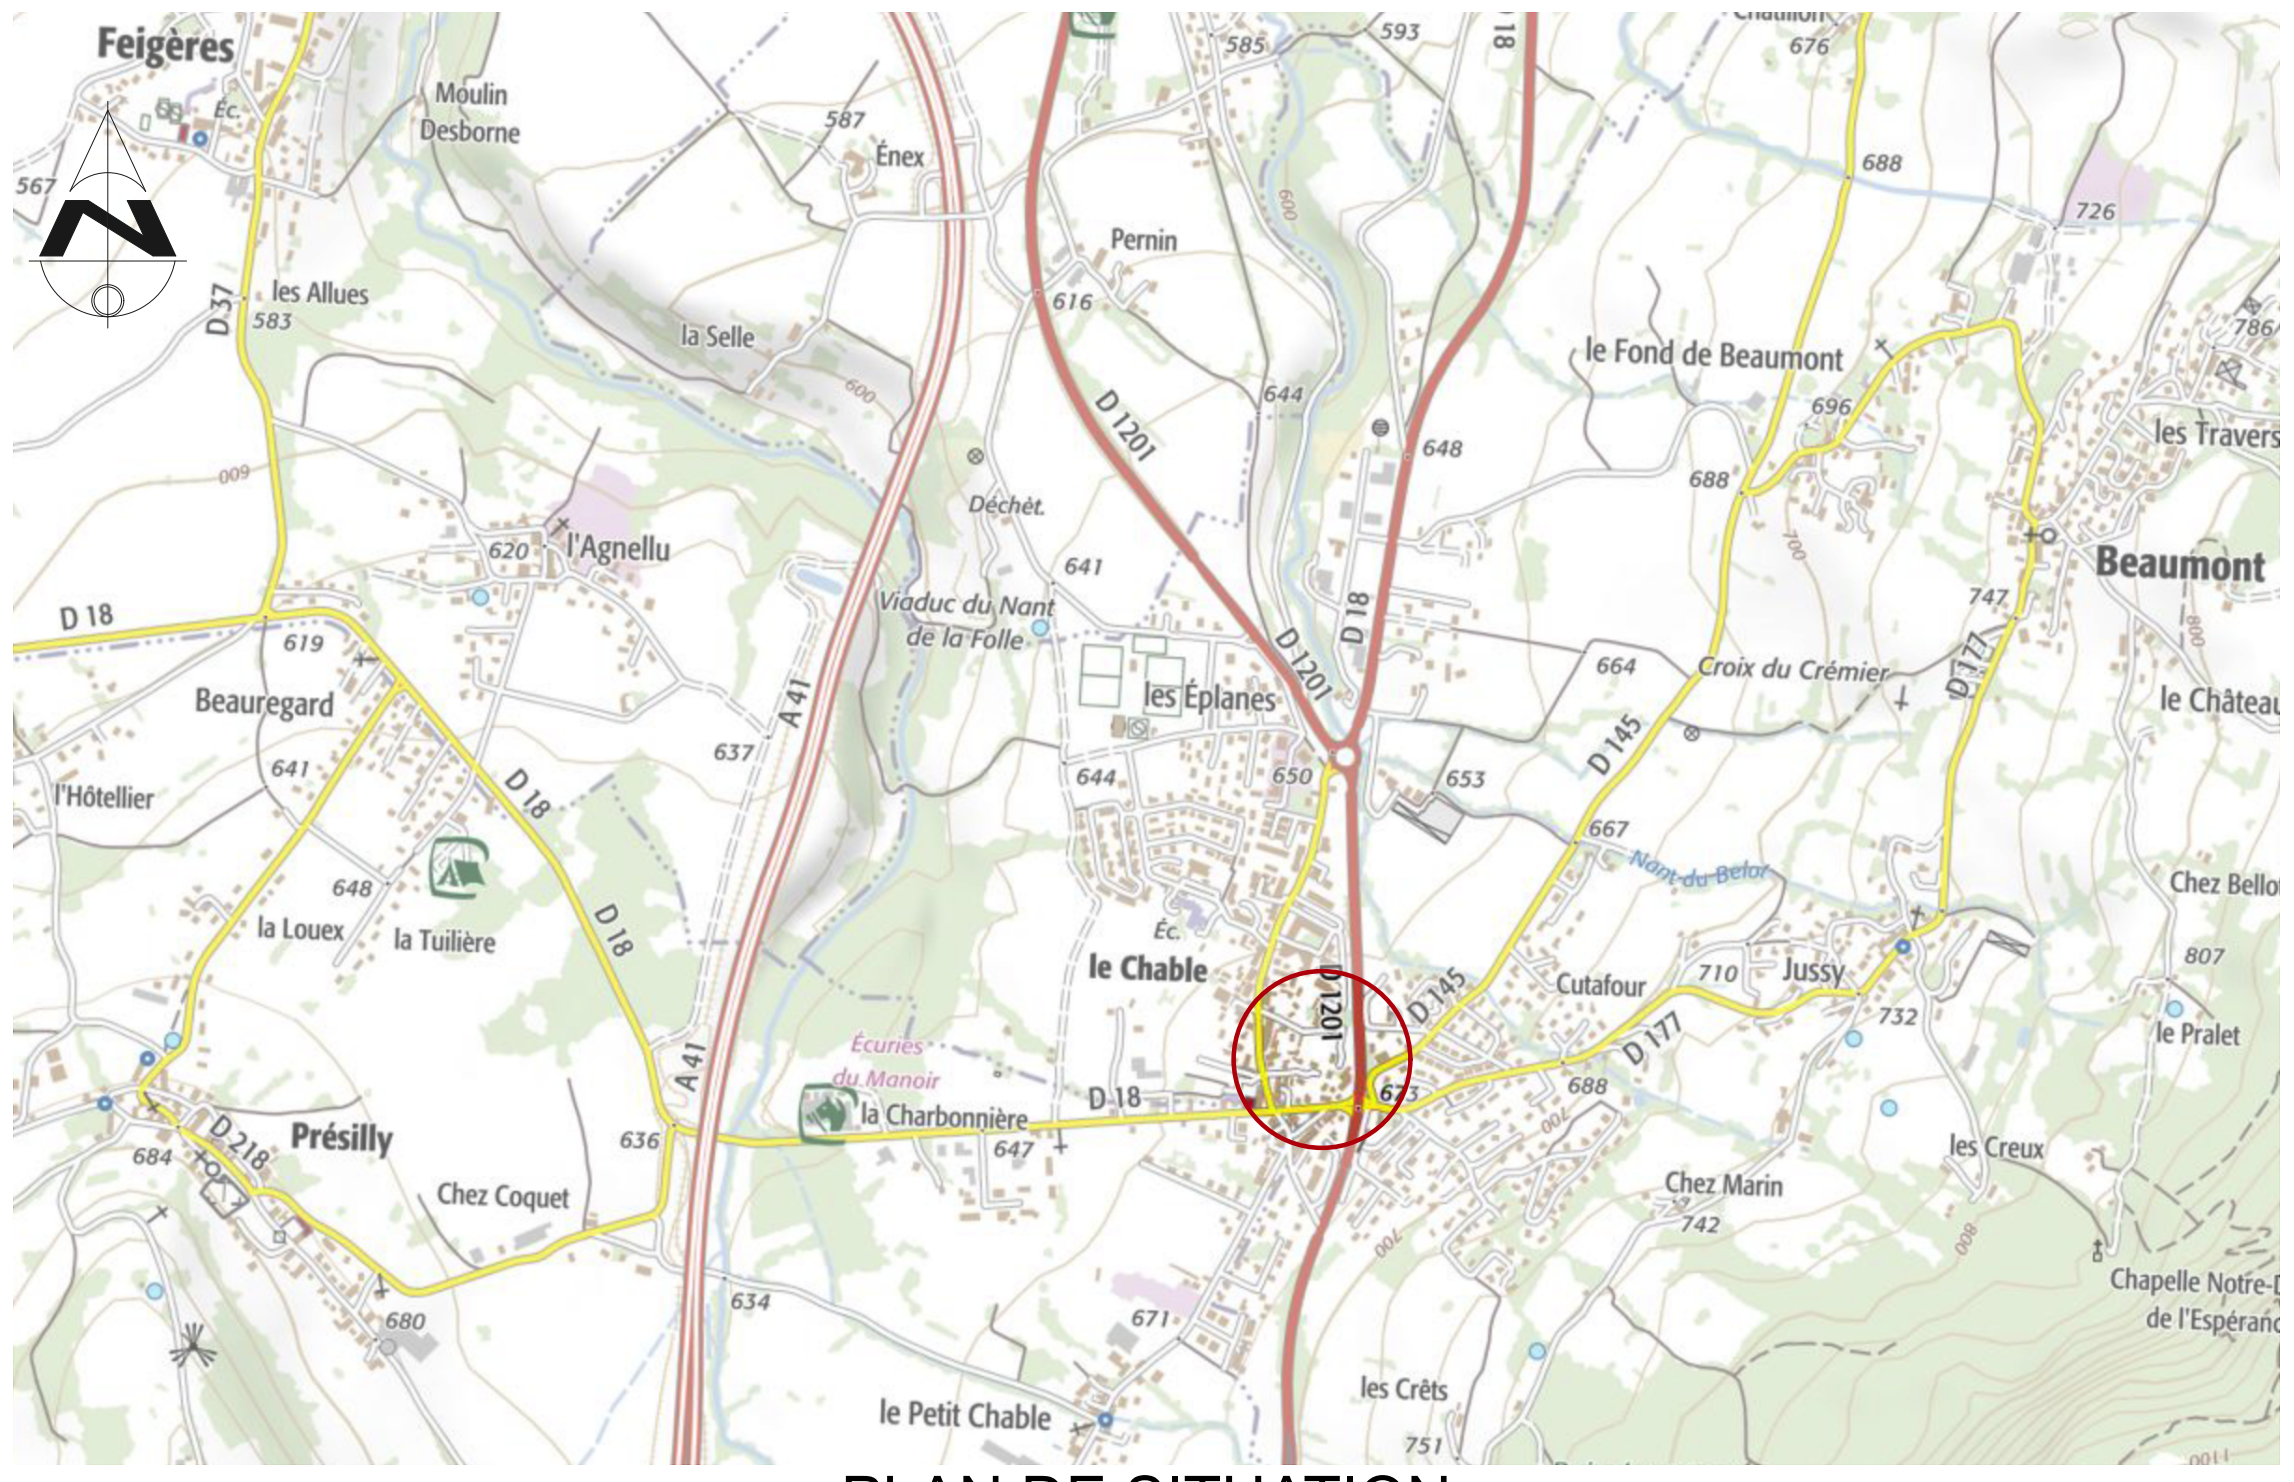

PLAN DE SITUATION

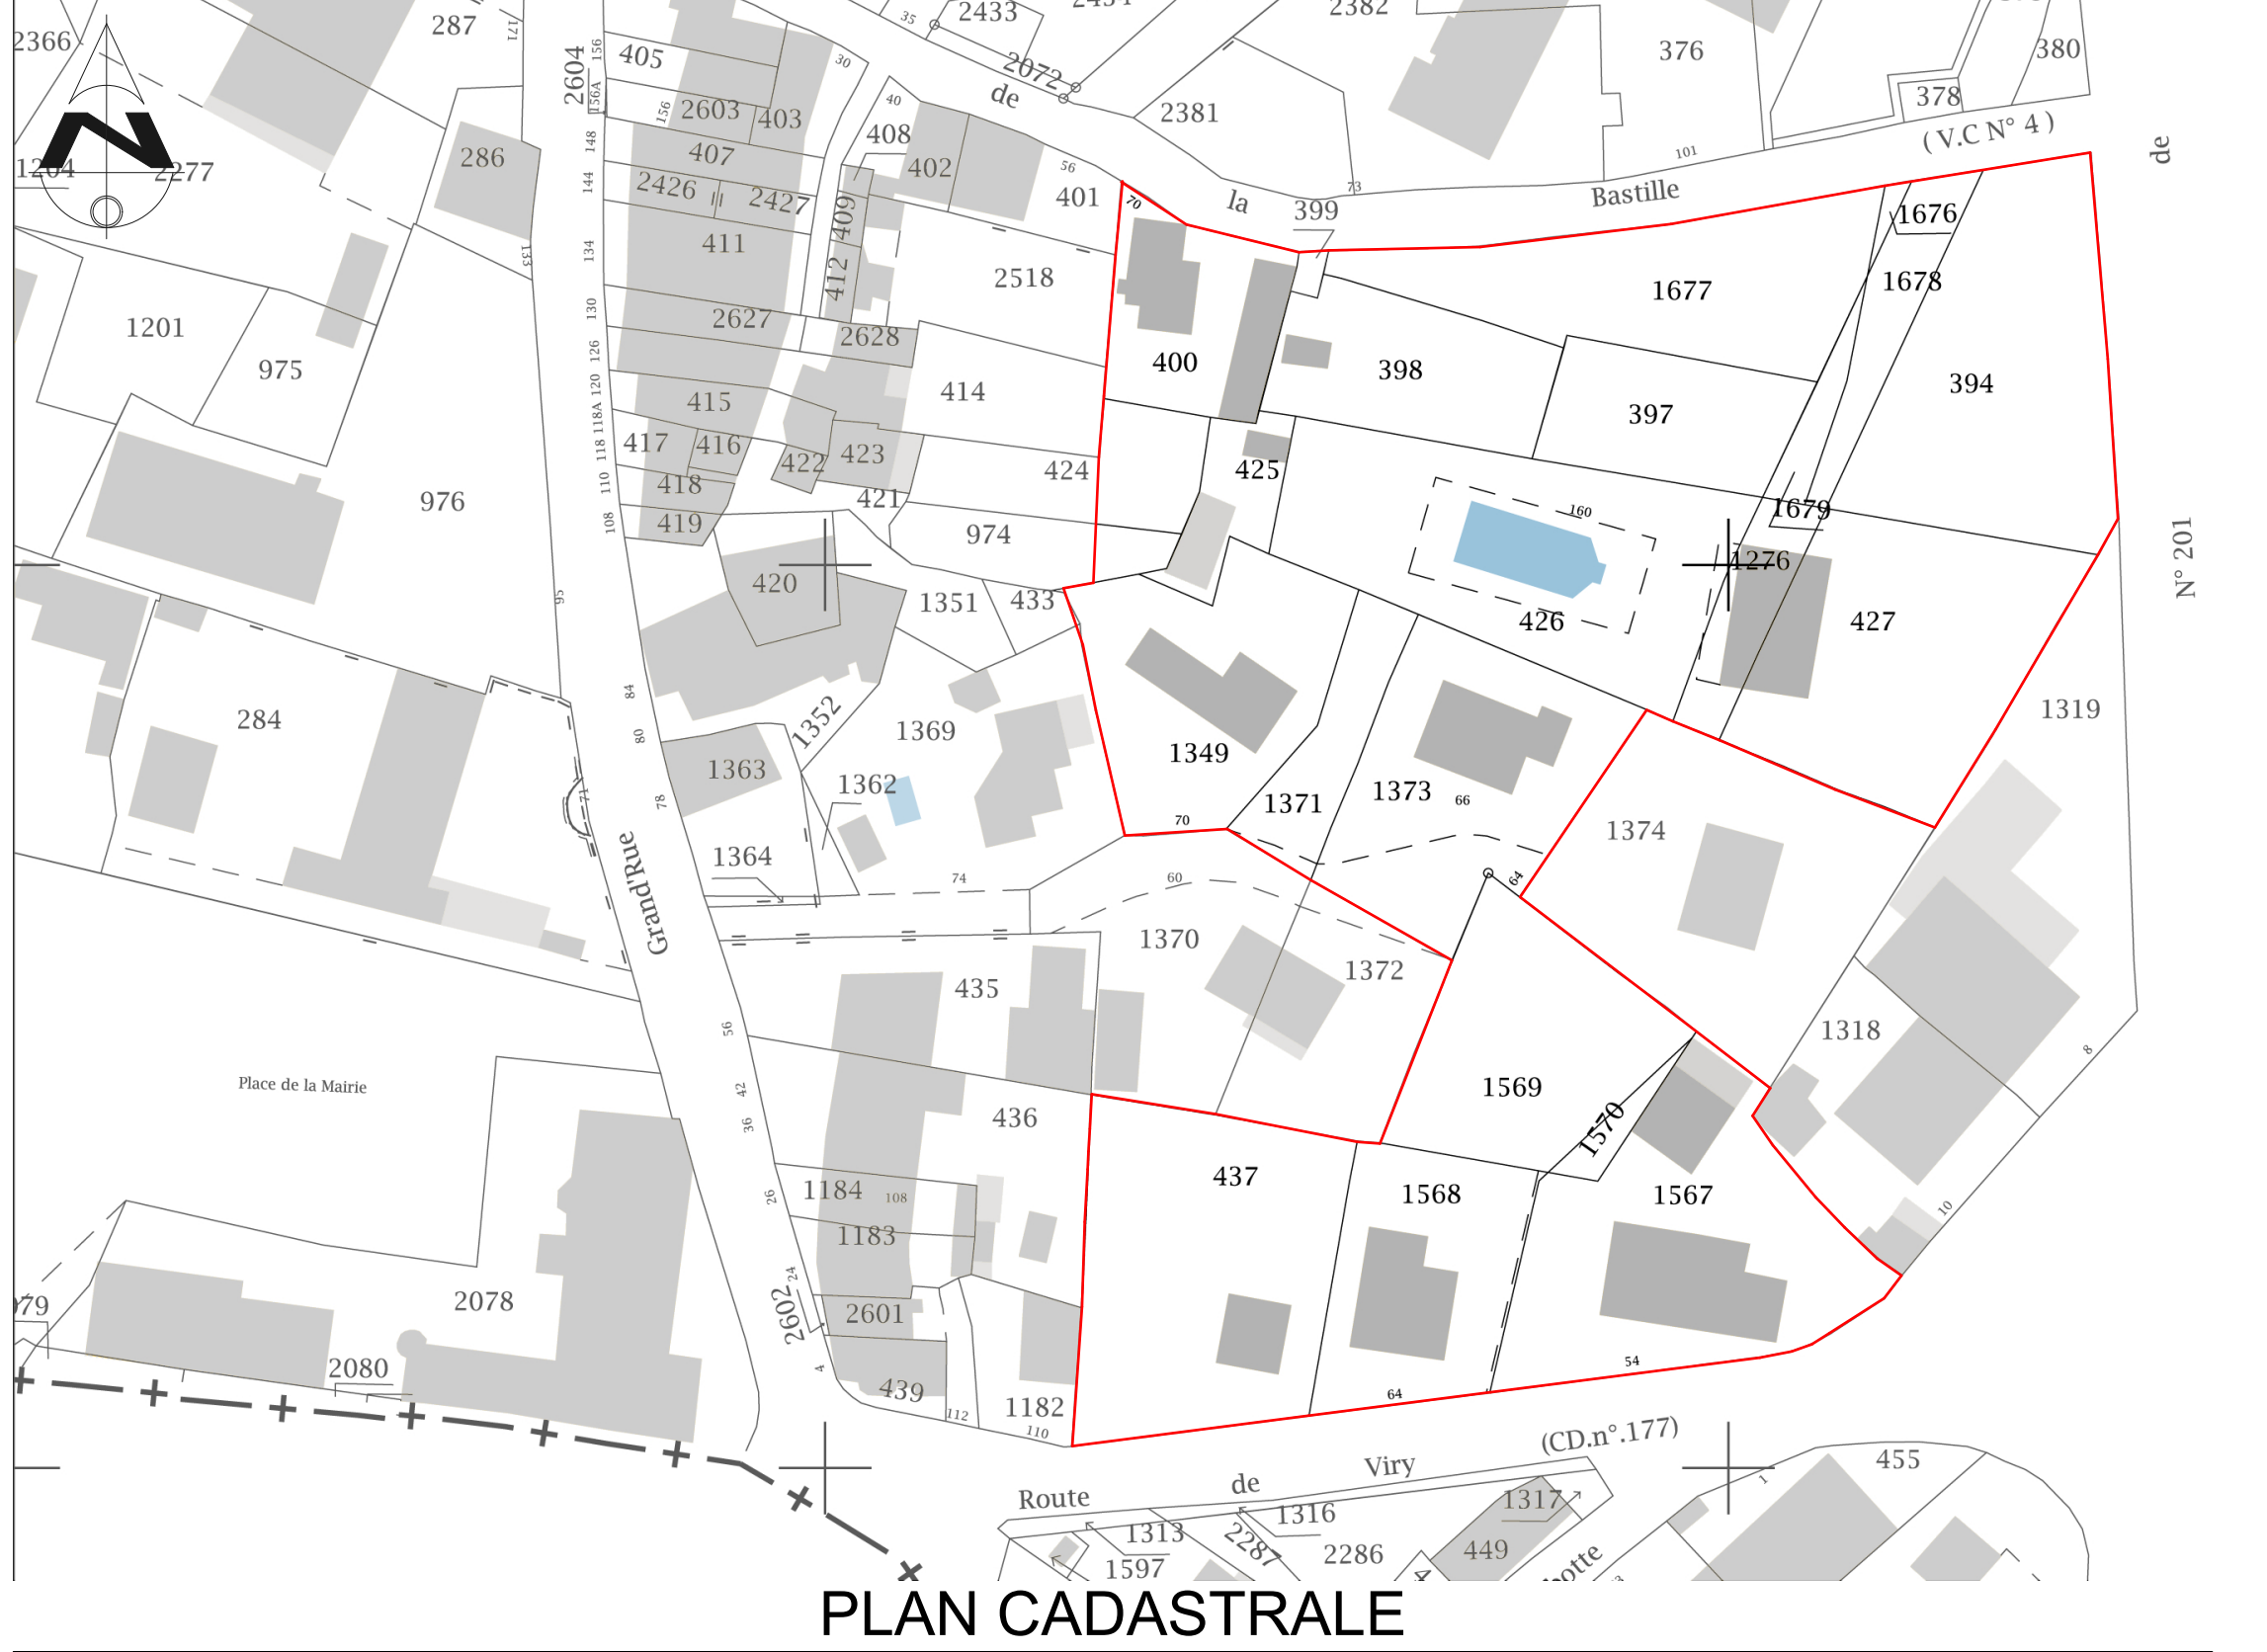

PLAN CADASTRALE

MATRE D'OUVRAGE	VINCI IMMOBILIER Rhône Alpes Auvergne 3 rue Paul Cézanne 74000 ANNECY
PROJET	FIM PROMOTION IMMOBILIÈRE 5 rue Chantermerle 74100 VILLE LA GRAND
OUVRAGE	Construction d'un ensemble résidentiel de 150 logements Route de Viry 74160 BEAUMONT
DATE	20-12-2019
PC	PC01 Plan de situation - PC02 Plan de Masse
EDH	1250
INDICES	DATES
MODIFICATIONS	
BUREAU DE CONTROLE	
ALPES CONTROLE 3 Impasse des Prairies PAE des Glaises 74940 ANNECY LE VIEUX - Tel. 04 50 64 26 50	
ECONOMISTE	
STUDIO MAKO 5, Rue Chantermerle 74100 VILLE LA GRAND - Tel. 04 50 87 05 86	
VRD	
ALPVRD 275, Chemin des Varnes 74370 PRINGY - Tel. 04 57 41 90 07	
STRUCTURE	
STEBAT 67 Chemin de la Charette 73200 ALBERTVILLE - Tel. 04 79 10 42 15	
FLUIDE	
STEBAT 67 Chemin de la Charette 73200 ALBERTVILLE - Tel. 04 79 10 42 15	
PAYSAGISTE	
ATELIER FONTAINE Allée de la Mandallaz La bouvardie 74370 METZ-TESSY - Tel. 04 50 09 21 71	
FLORENT MAKO ARCHITECTE D.P.L.G. 5, RUE CHANTERMERLE 74100 VILLE LA GRAND Tel : 04-50-87-05-86 Fax : 04-50-95-55-17	
STUDIO D'ARCHITECTURE FLORENT MAKO 5, Rue Chantermerle - Village d'activités 74100 VILLE LA GRAND Tel : 04 50 87 05 86 - Fax : 04 50 95 55 17 Tél : 04 50 87 05 86 - Fax : 04 50 95 55 17 TVA Intracommunautaire FR 96 363 459 239	
DESSIN	
FICHEIR	
19-07-03 BEAUMONT PC	

CES PLANS SONT NOTRE PROPRIÉTÉ INTELLECTUELLE ET ARTISTIQUE. TOUTE REPRODUCTION OU UTILISATION EST INTERDITE SANS NOTRE ACCORD EXPRESS SOUS PEINE DE POURSUITES