


Coupe longitudinale AA

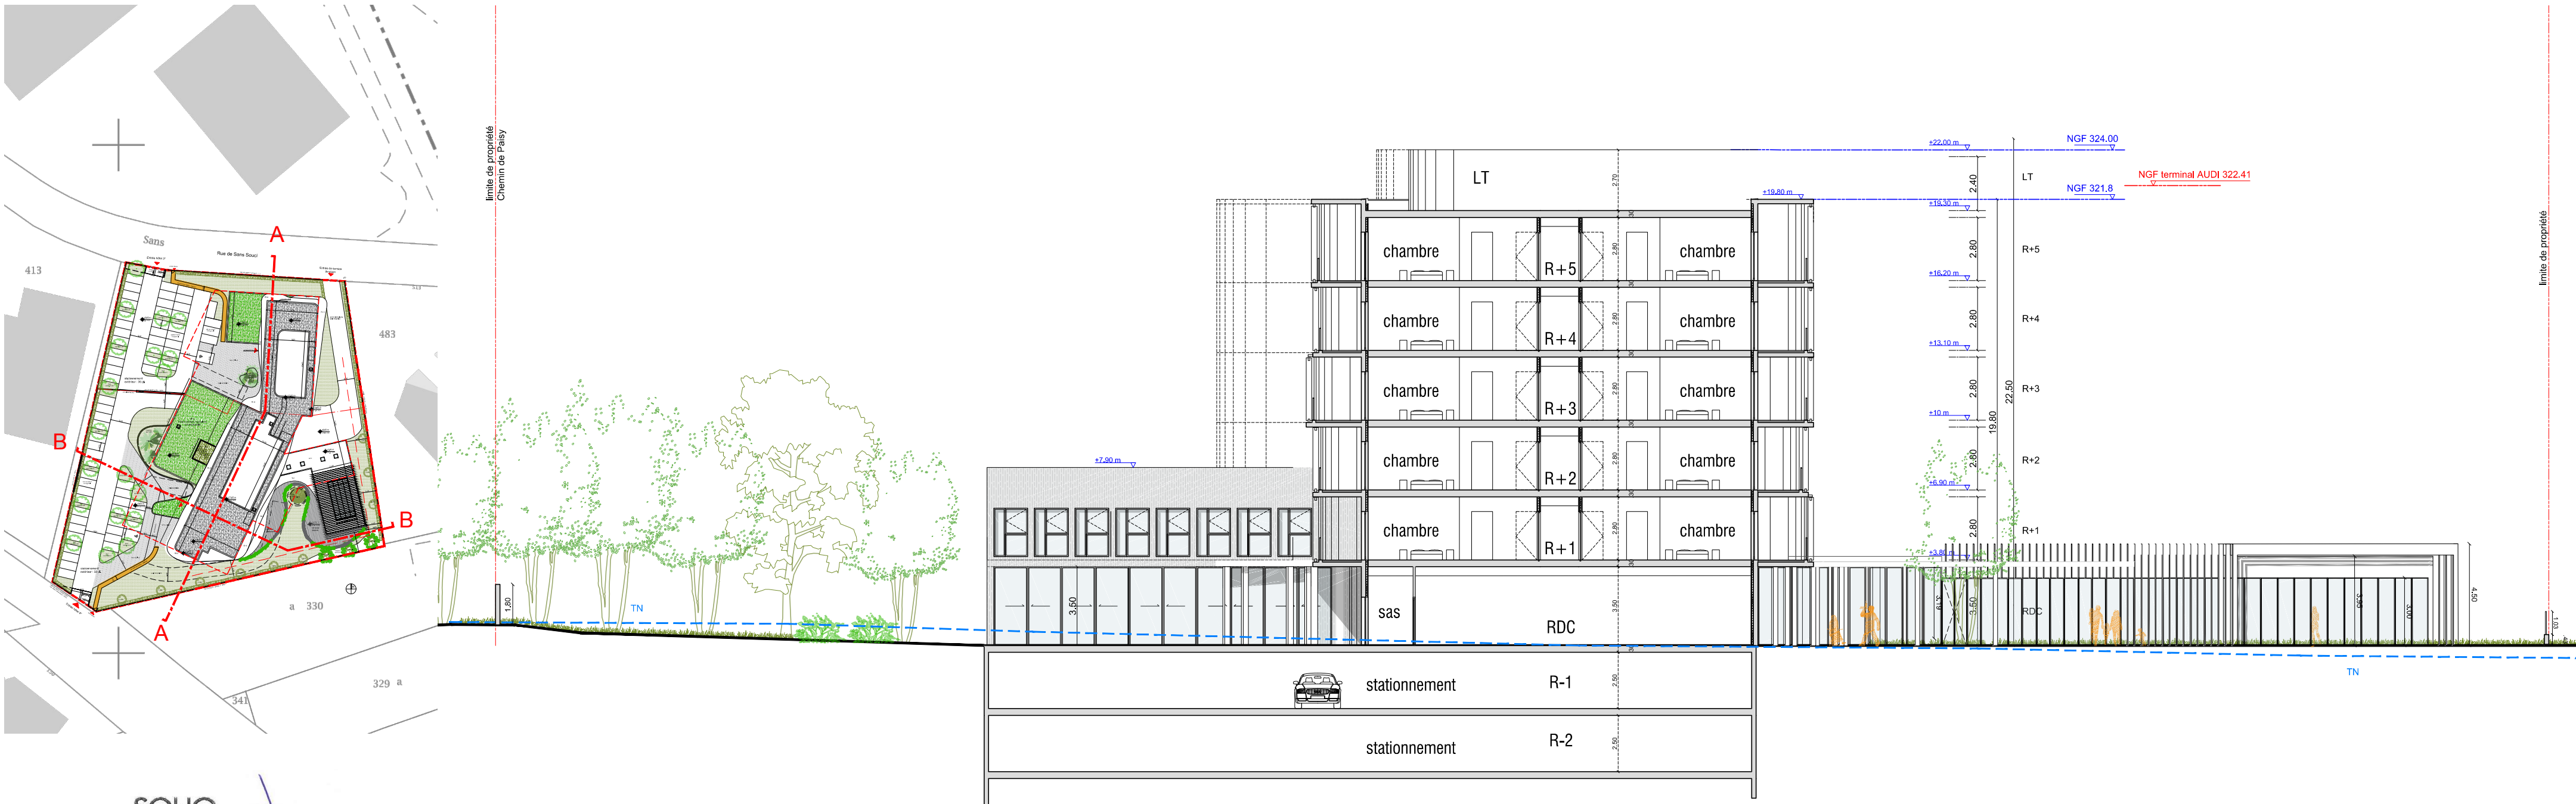

Coupe transversale BB

SOHO ATLAS
sarl d'architecture
capital de 117 500 € - 451 205 090 RCS LYON
30 quai Perrache 69008 LYON cedex 02
tél. 04 72 71 62 70 - contact@soho-archi.com

Maitre d'Ouvrage

Carré d'or promotion
223 route de Vienne, 69 008 LYON
T: 04 72 13 90 00



Architecte mandataire

SOHO - ATLAS

LYON : 30, Quai Perrache, 69 002 Lyon _ T: 04 72 71 62 70 / contact@soho-archi.com
PARIS : 61 rue Lecourbe 75015 Paris _ T: 01 56 56 53 10 / lma@soho-archi.com
ST ETIENNE : 17 rue de la Presse 42000 St Etienne _ T: 04 77 53 65 90 / seo@soho-architectes.fr



Affaire

ENSEMBLE IMMOBILIER
565 rue de sans souci - 69670 LIMONEST

Phase

Echelle 1/200

Date 12/05/2017

Document **PC3b-c - Coupes**

folio ou plan n°
3b-c

indice
A

Ce document est la propriété de la société SOHO architecture. Il ne peut être reproduit ou communiqué sans son autorisation