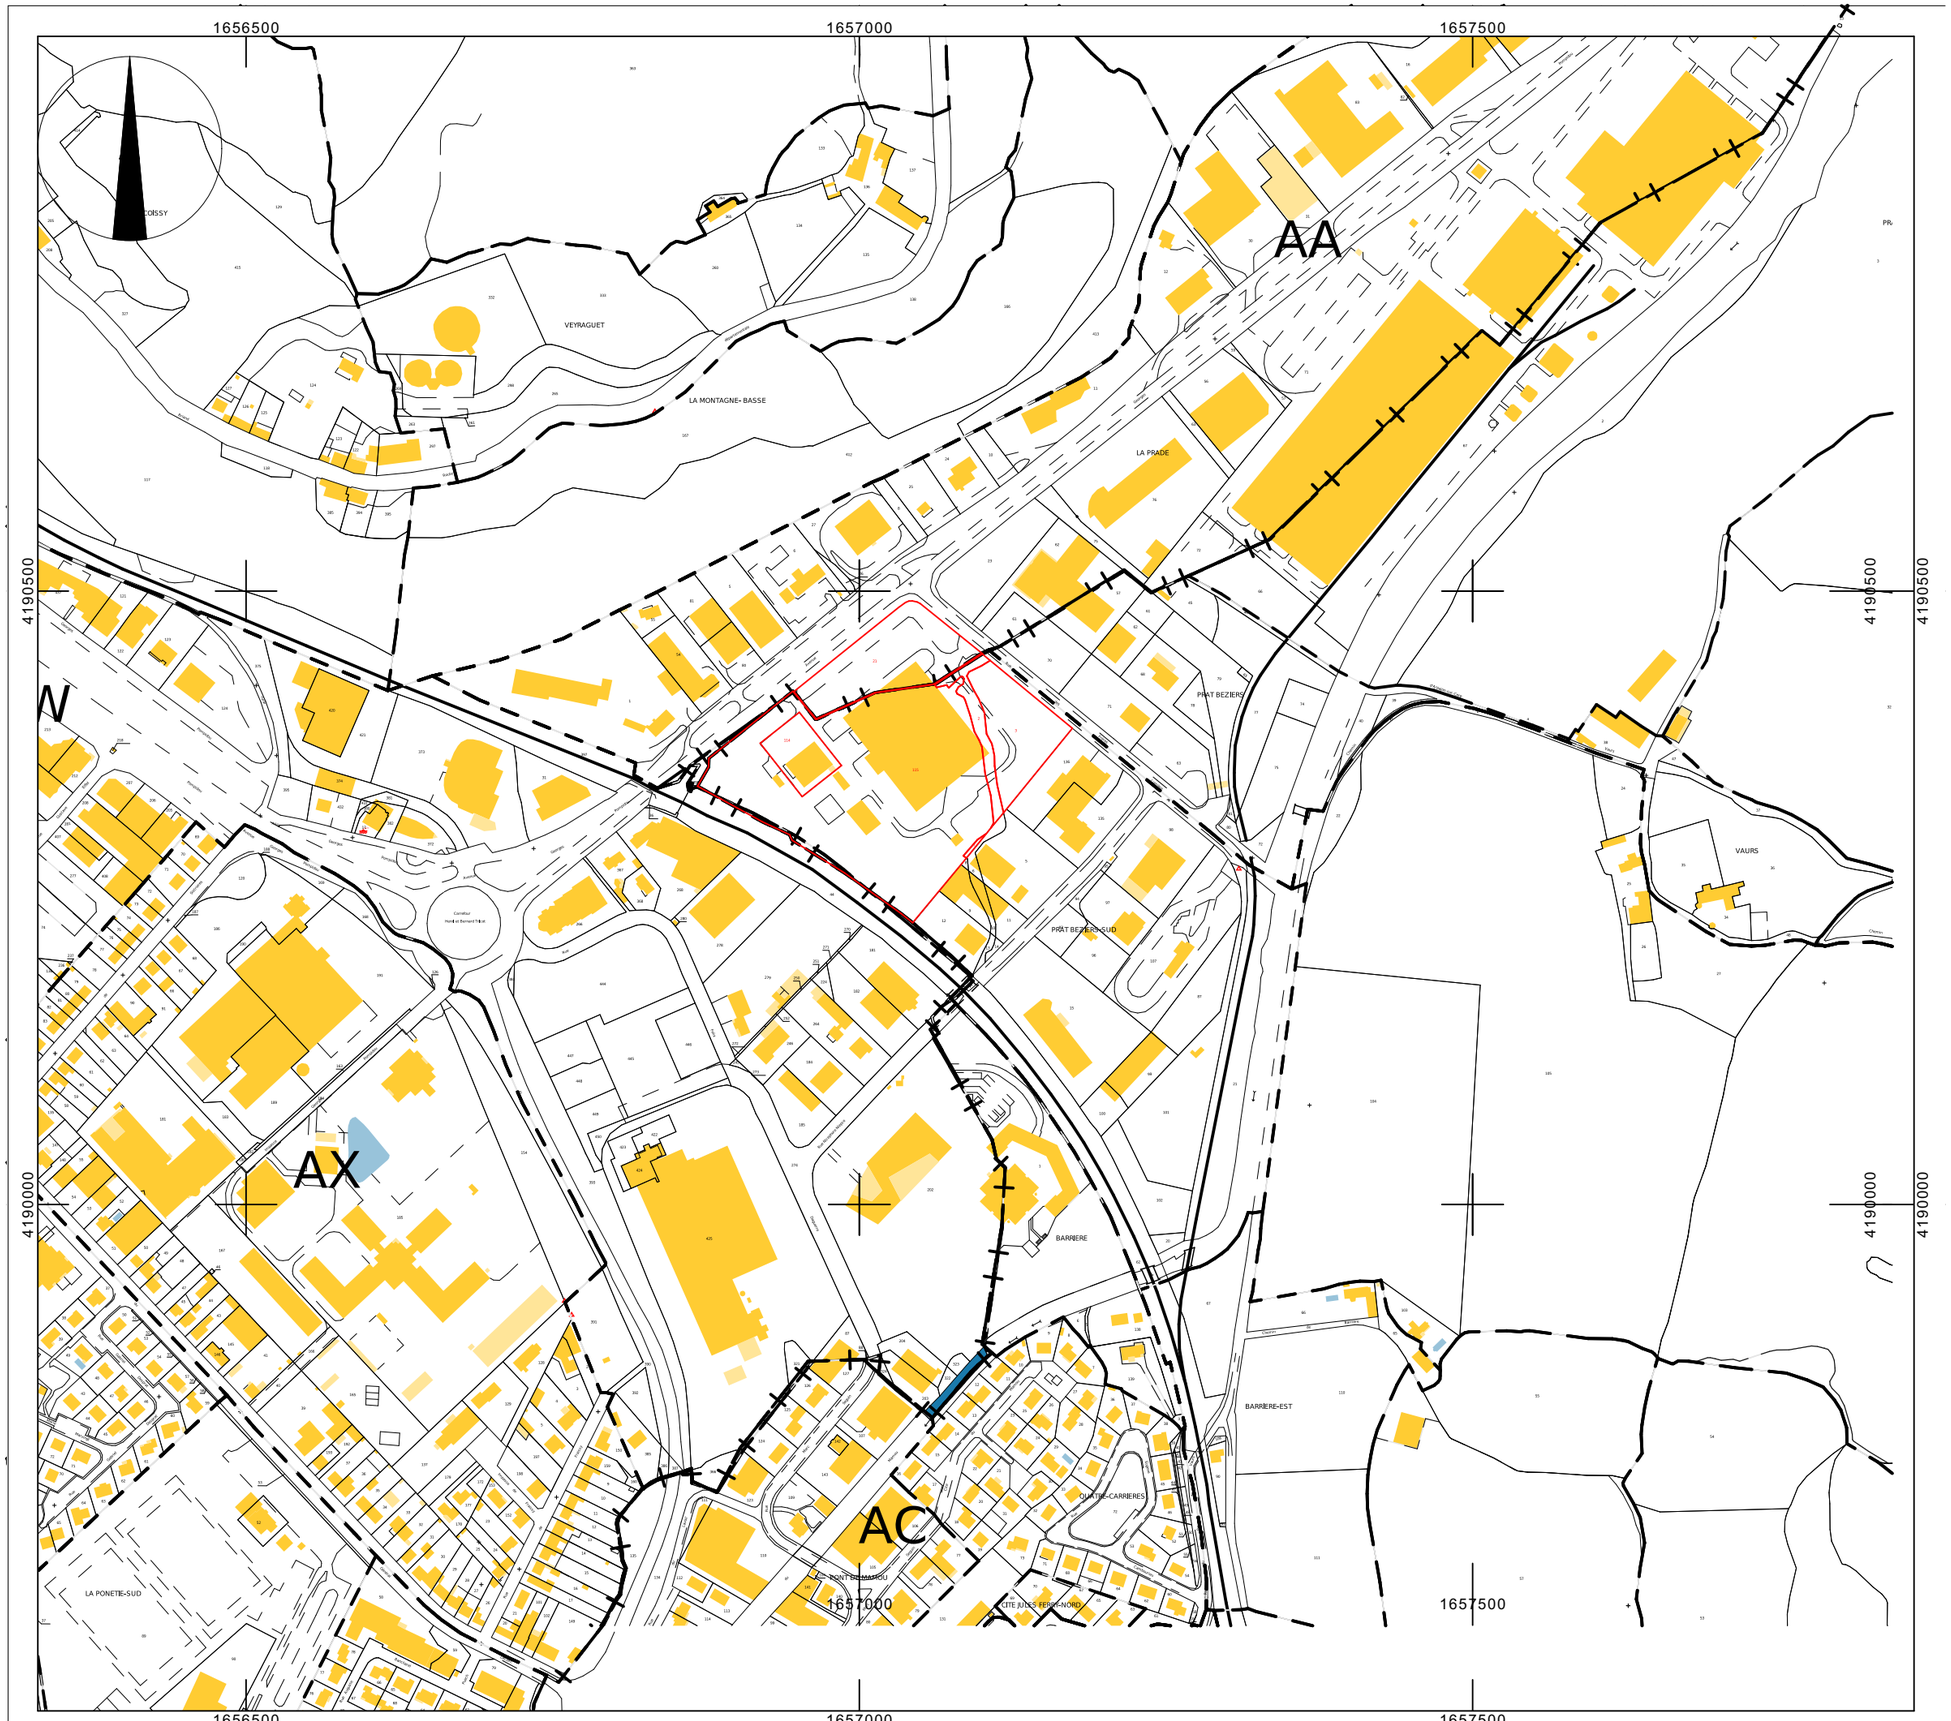

mētafore
AGENCE D'ARCHITECTURE

AGENCE D'ARCHITECTURE
JEAN-GERAUD LUTRAN

24 RUE PAUL DOUMER
15000 AURILLAC

04.71.64.12.24
contact@metafore.fr

Projet: RENOVATION DES FACADES DU BATIMENT PRINCIPAL ET QUALITE + AJOUT STRUCTURES MODULAIRES SUR LE SITE BIOSE INDUSTRIE

Adresse: 24, avenue George POMPIDOU AURILLAC 15000

Maître d'Ouvrage: BIOSE INDUSTRIE
24, AVENUE GEORGES POMPIDOU
15000 AURILLAC

Bureau d'études:
Economie de la construction: IGETEC
5, avenue Georges POMPIDOU
15000 AURILLAC
04.71.63.88.30
accueil @ igetec . fr

Contrôle technique:

Coordination SPS:

PC 01

Document: PLAN DE SITUATION

Format: A3 | Echelle: 1:5000

Phase: PERMIS DE CONSTRUIRE

Fait le: 28 aout 2023

Réf.: 2022-11

Dessiné par: #Prénom de Dessinateur-projeteur

Modifications:

2021.XX.XX - modification XXXXXXXXXX

Notes:

Les présents documents graphiques sont exclusivement destinés au dépôt d'un DOSSIER PERMIS DE CONSTRUIRE.

Toute reproduction ou utilisation de ces documents est interdite sans notre autorisation préalable.