





SYNDICAT MIXTE DES BASSINS
HYDRAULIQUES DE L'ISERE

MARCHE DE MAITRISE D'OEUVRE POUR
7 OPERATIONS GEMAPI SUR LE PERIMETRE
DU CONTRAT DE RIVIERES DRAC ISEROIS

**LOT 4 : RESTAURATION HYDROMORPHOLOGIQUE
ET ECOLOGIQUE DE LA BONNE DANS LA PLAINE
DE VALBONNAIS**

SECTEUR : B6

SECTEUR : B6

Maitres d'œuvres :			Maitre d'ouvrage :
			

Dessiné par		Vérifié par	Contrôlé par
D.TALOUR		F.JOQUET	F.JOQUET
Date	Indice	Modifications	
11/03/2020	A	Première diffusion	

N° Affaire	Phase	Nom du fichier	Echelle	Planche
09-00707	AVP	LA BONNE	1/500	1

WWW.VERDI-INGENIERIE.FR


Légende :



Chenal d'étiage préférentiel projeté



Déblais mis en remblais comme bancs alluvionnaires
sur +/- 0.5 m/fe


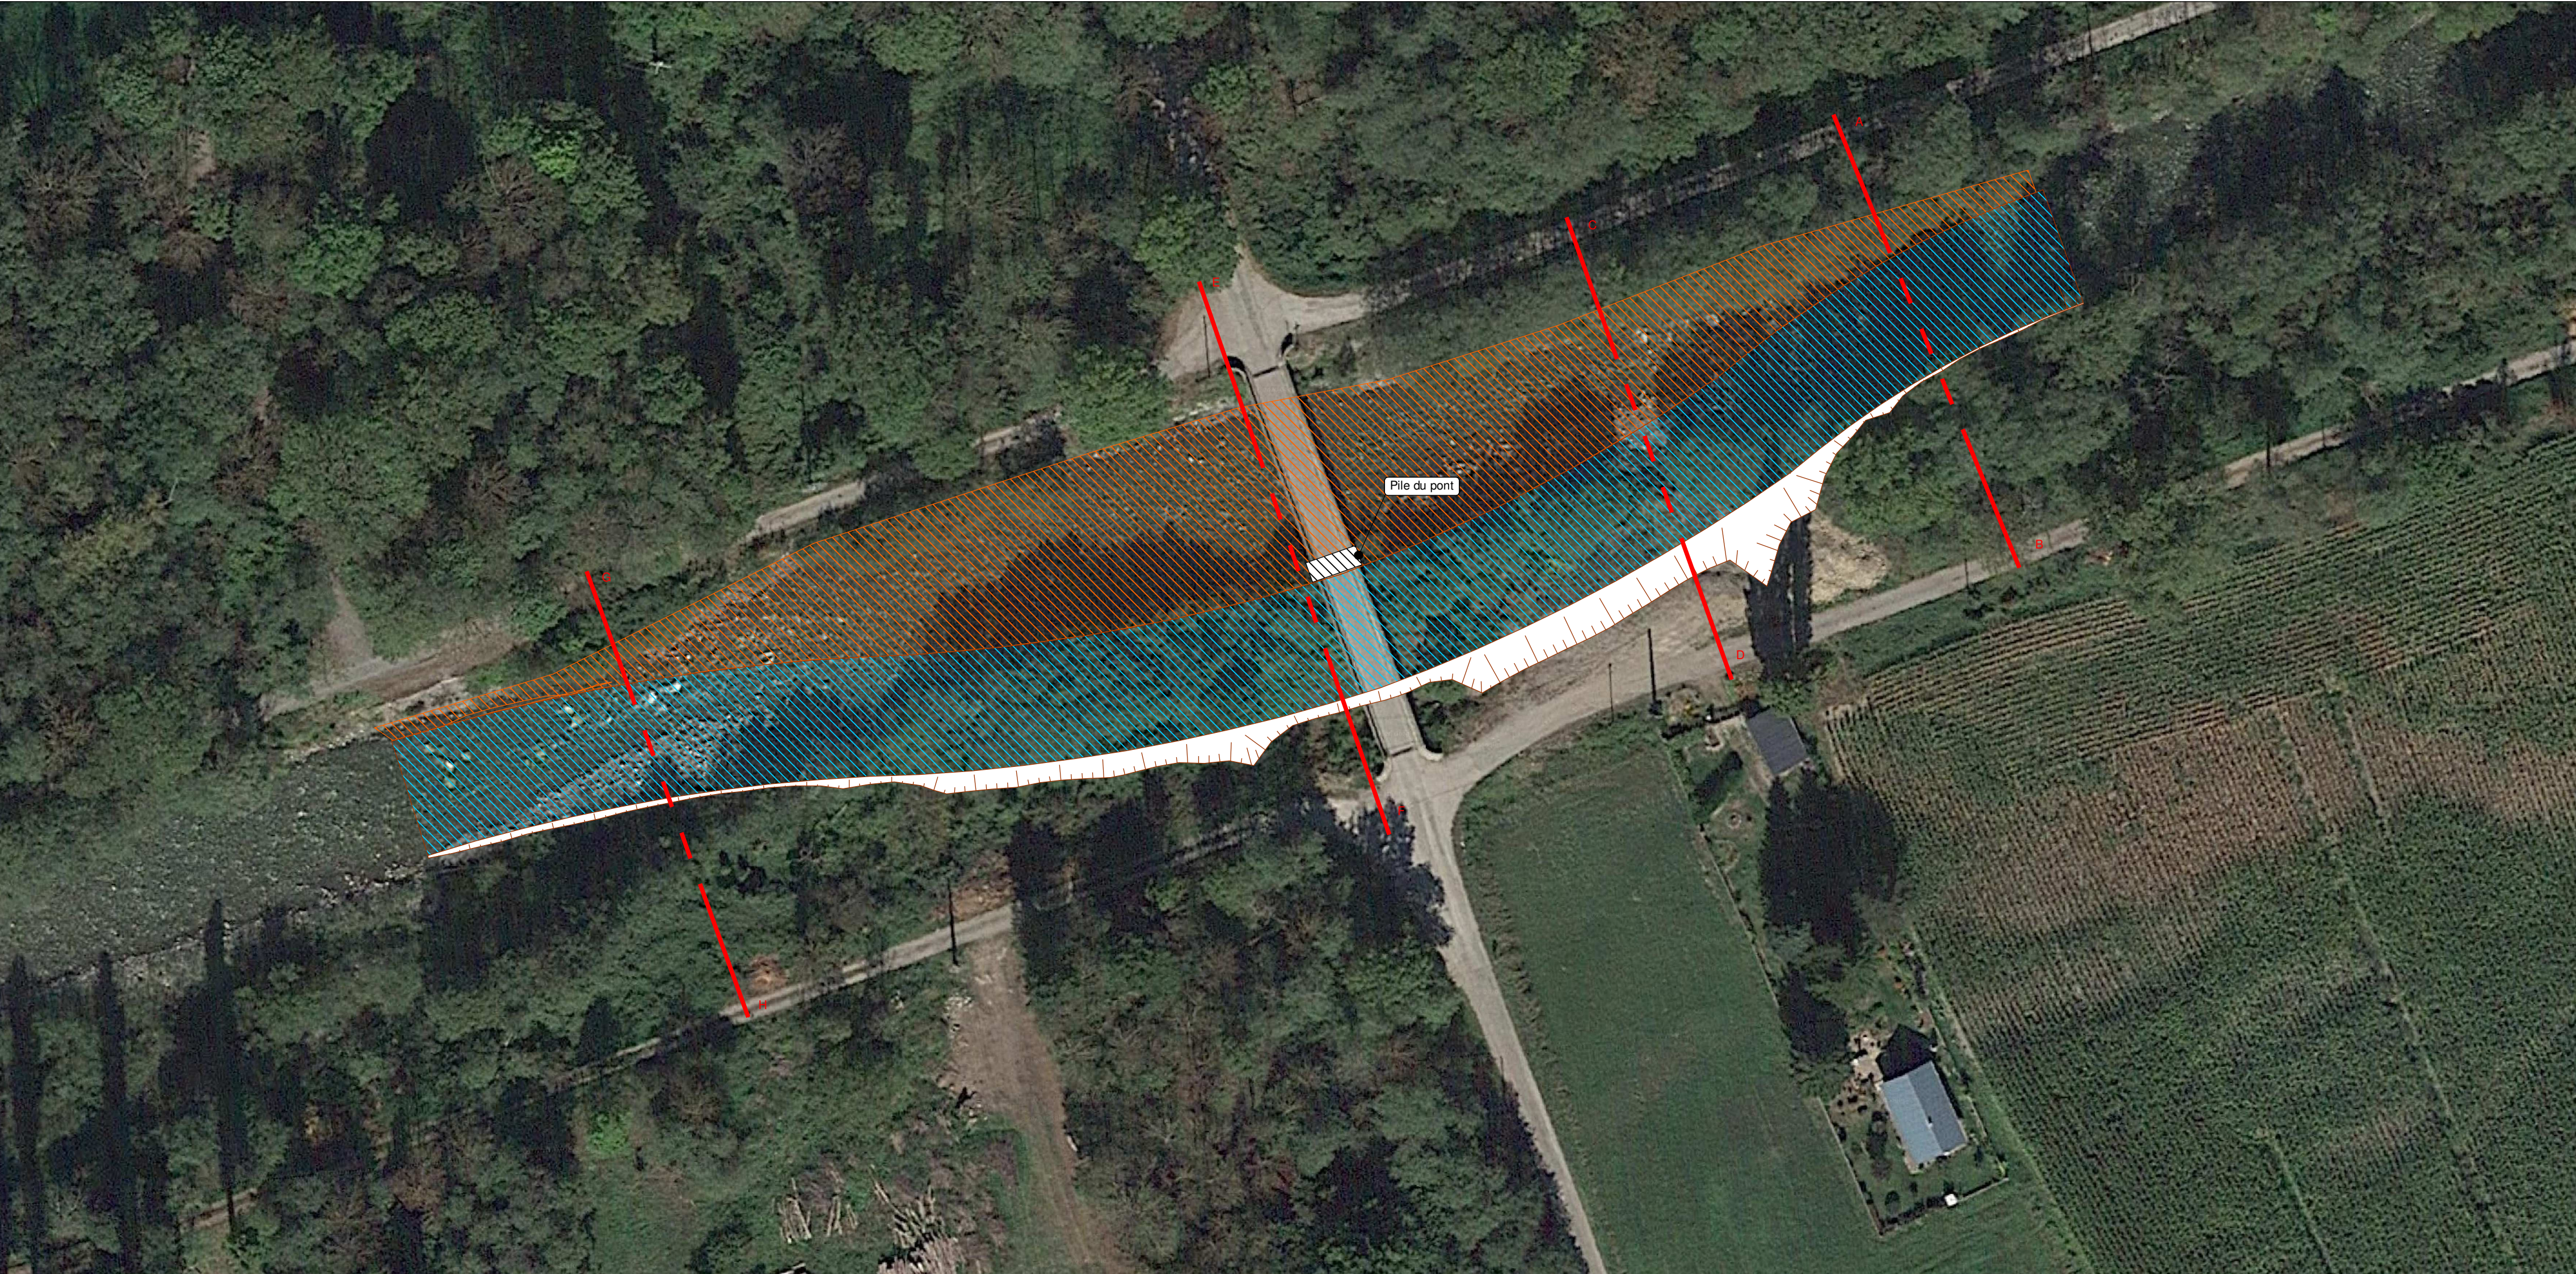


COUPE AB

1/250


COUPE CD

1/250

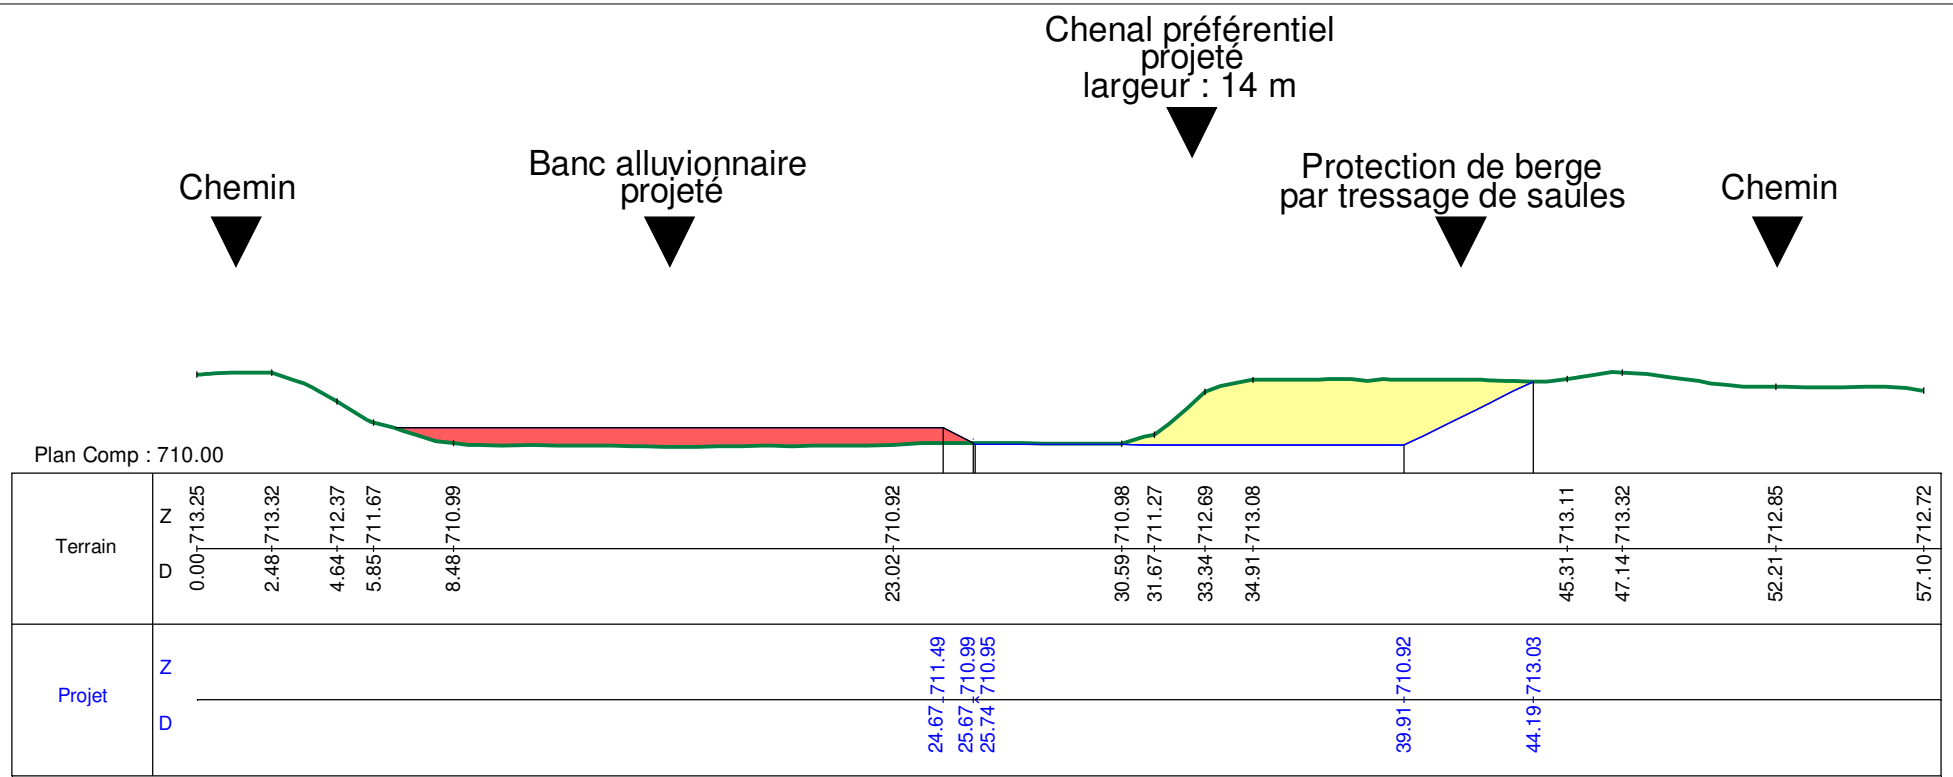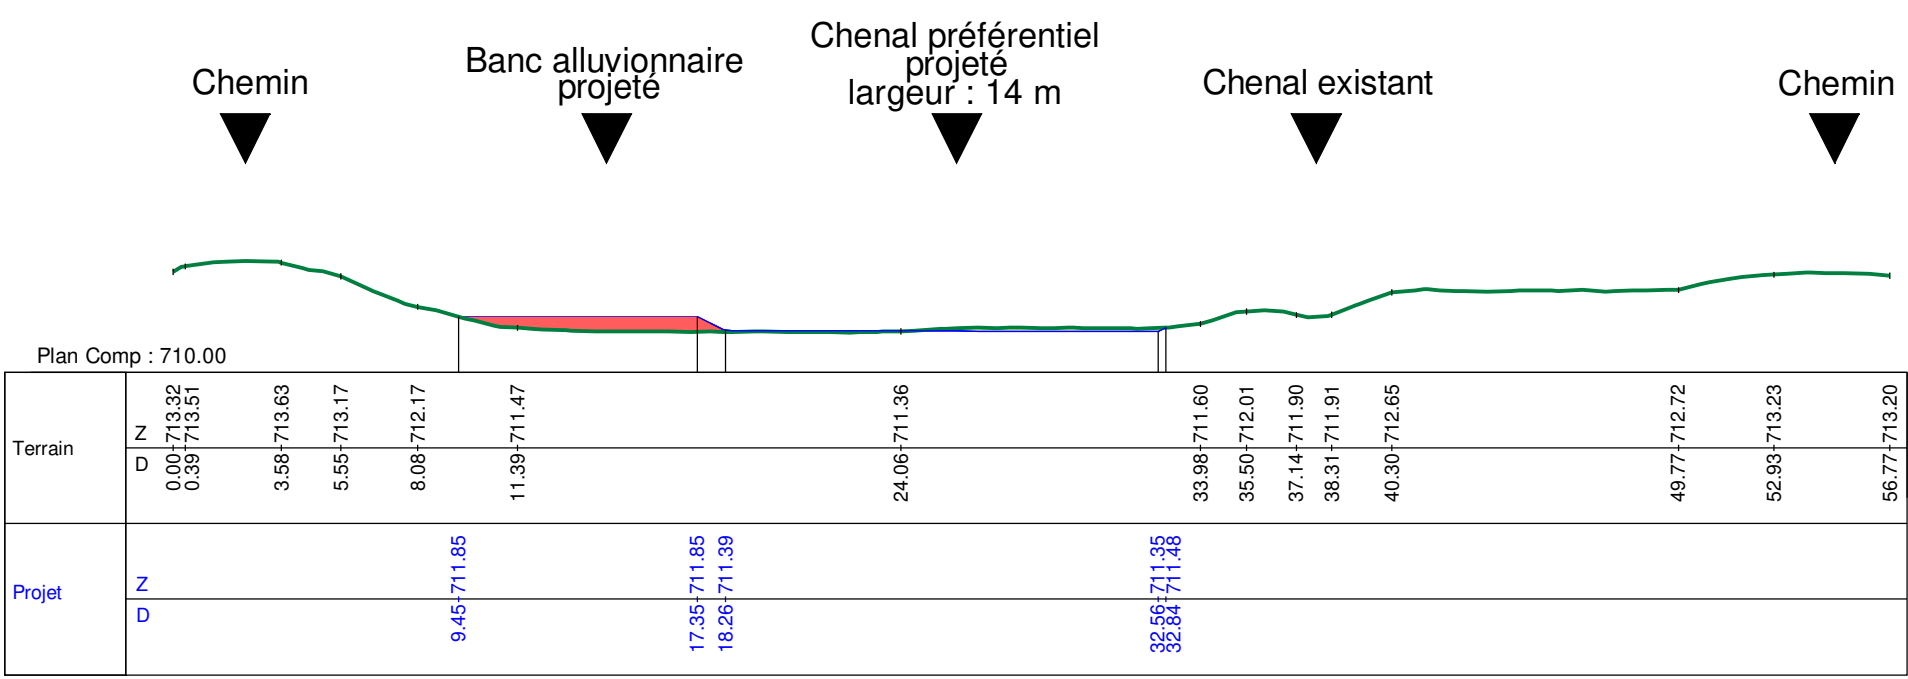


PROTECTION DE BERGE PAR TRESSAGE DE SAULES

1/100

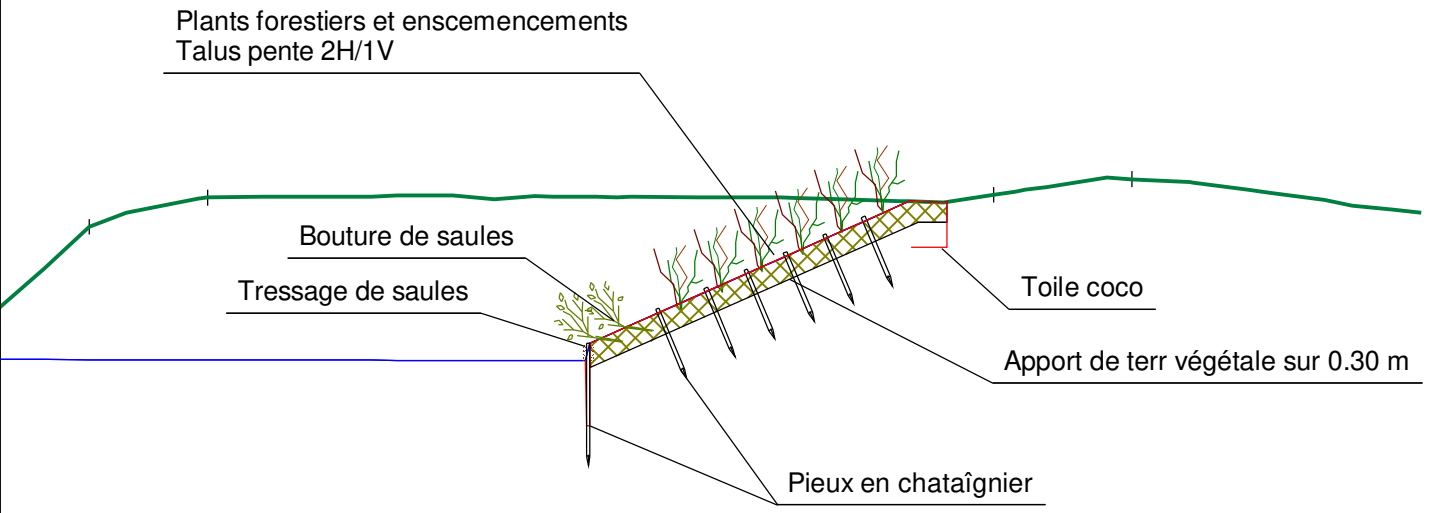

COUPE EF

1/250

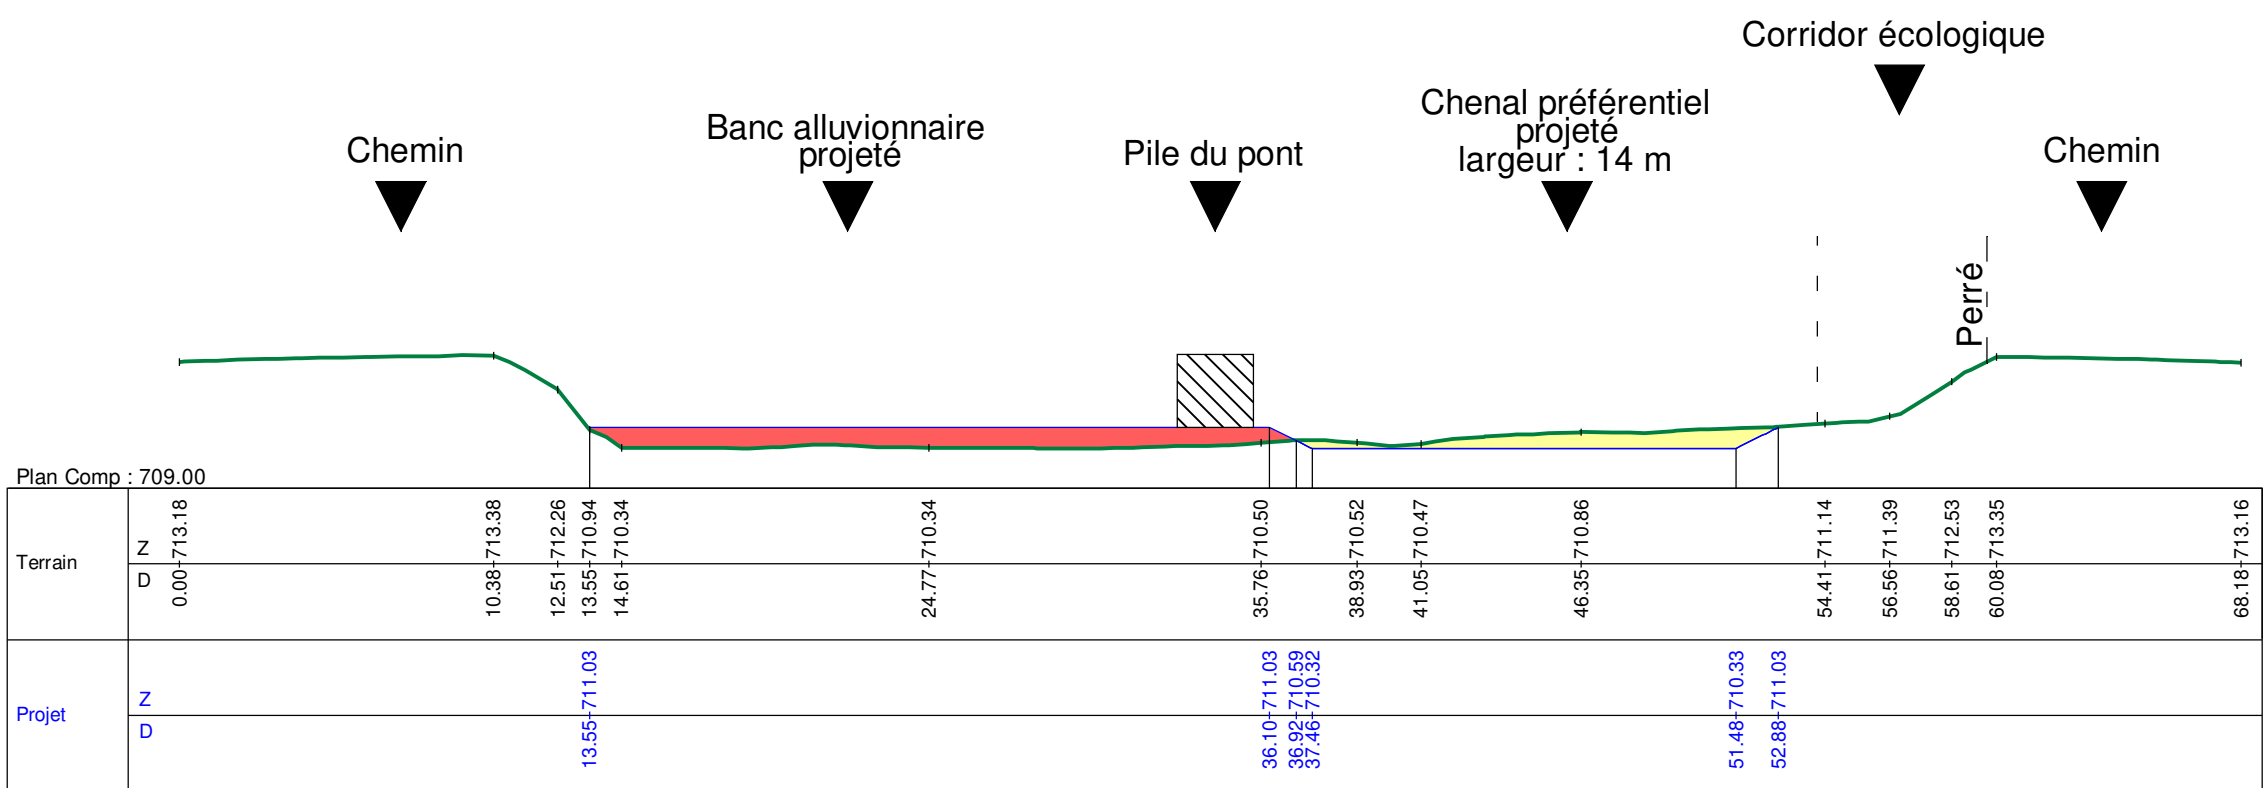

COUPE GH

1/250

