
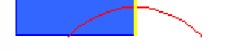
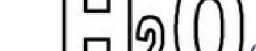



SYNDICAT MIXTE DES BASSINS  
HYDRAULIQUES DE L'ISERE

MARCHE DE MAITRISE D'OEUVRE POUR  
7 OPERATIONS GEMAPI SUR LE PERIMETRE  
DU CONTRAT DE RIVIERES DRAC ISEROIS

**LOT 7 : RESTAURATION HYDROMORPHOLOGIQUE  
ET ECOLOGIQUE DE LA BONNE  
SECTEUR : B5**

Maîtres d'oeuvres :			Maître d'ouvrage :
			 <p>Syndicat Mixte des Bassins Hydrauliques de l'Isère</p>





**SYMBHI**  
Syndicat Mixte  
des Bassins  
Hydrauliques  
de l'Isère

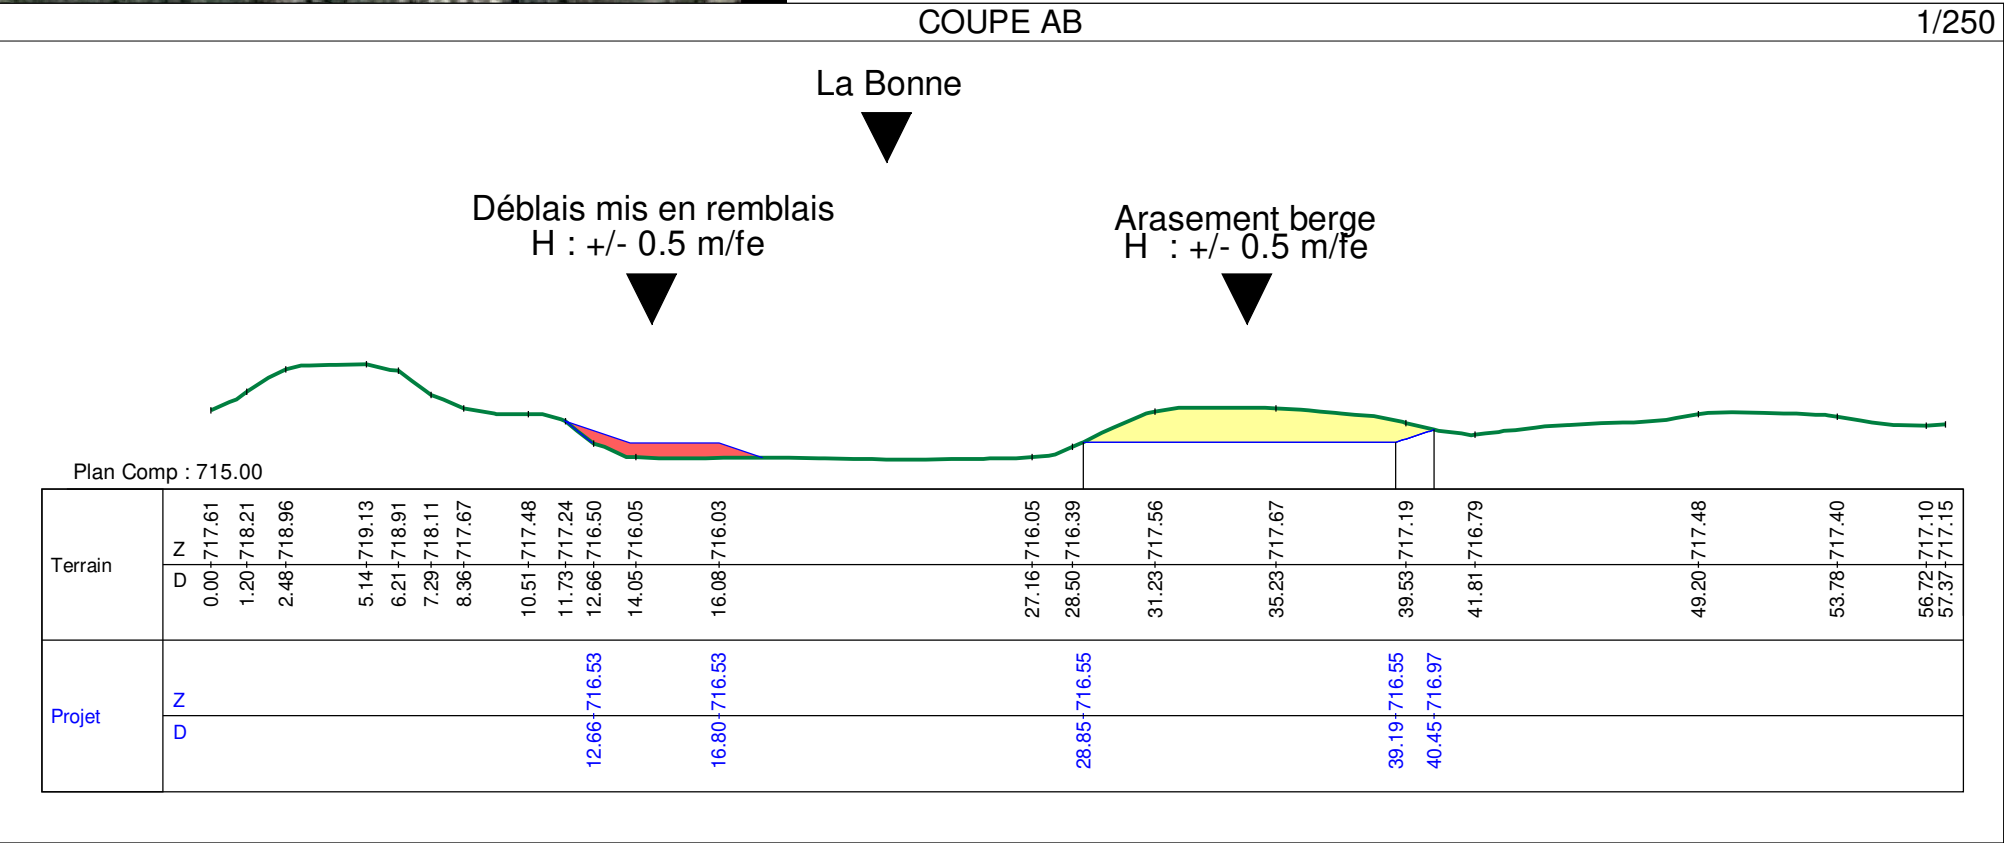
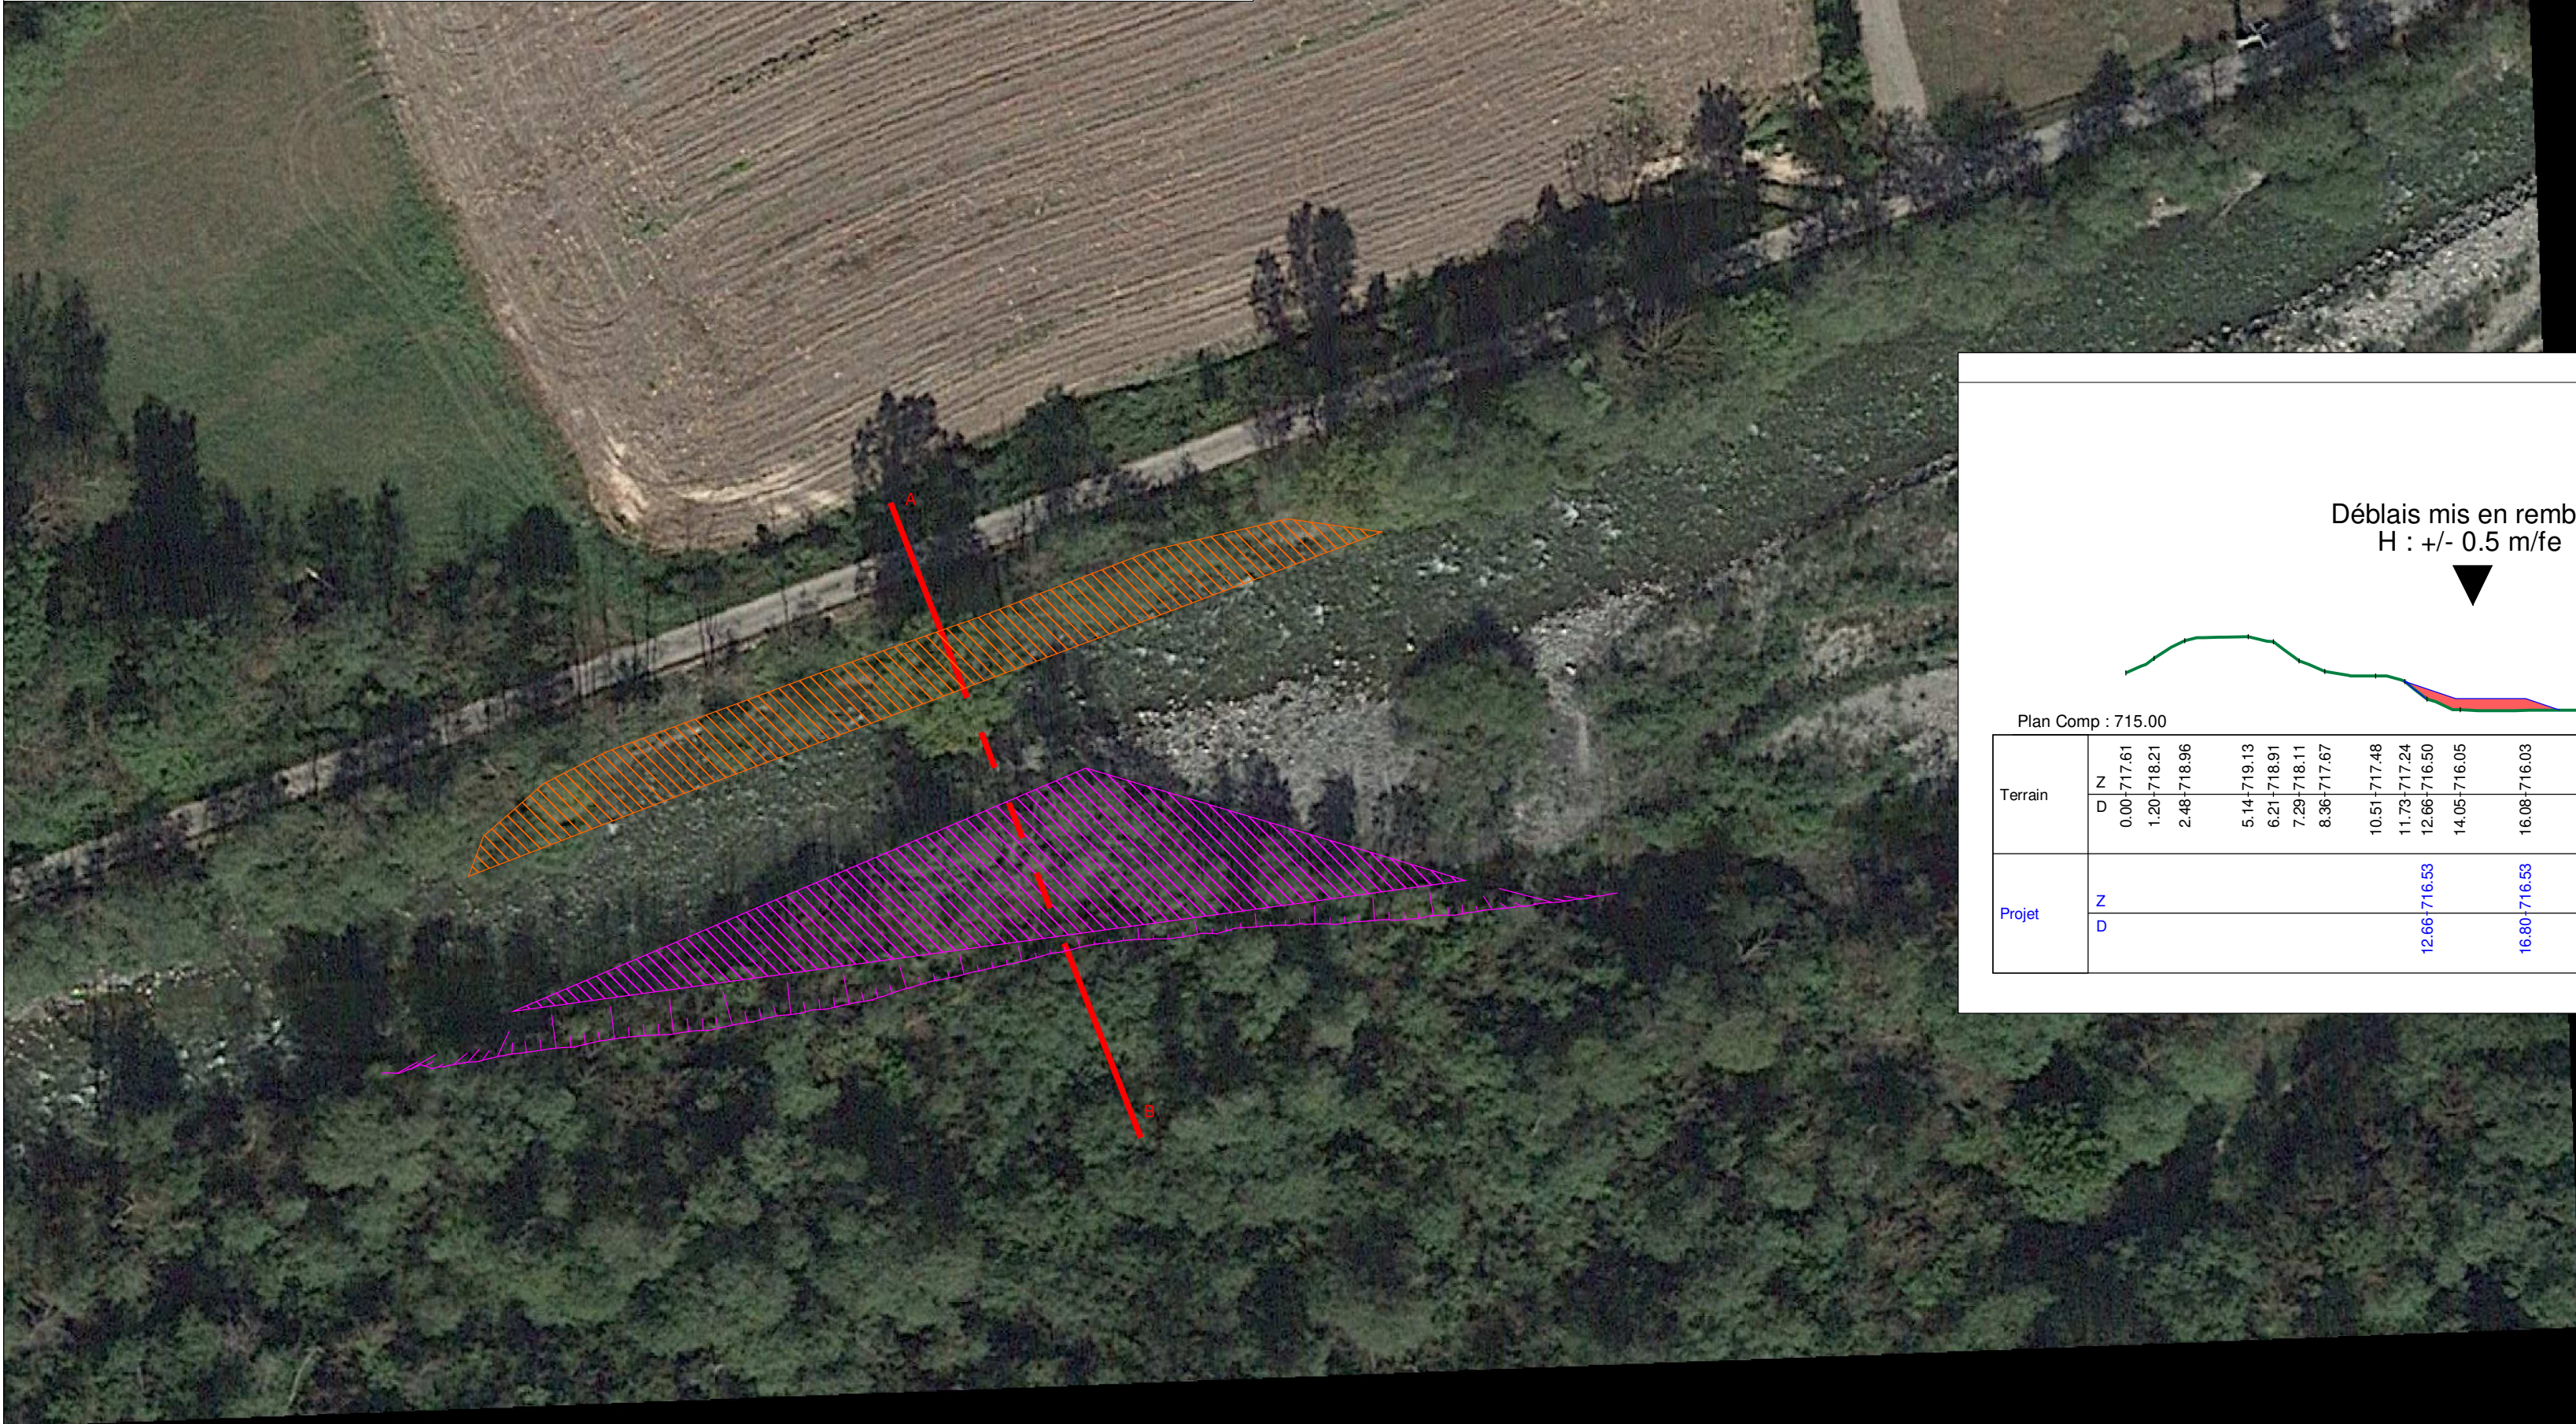

Dessiné par		Vérifié par	Contrôlé par
D.TALOUR		F.JOQUET	F.JOQUET
Date	Indice	Modifications	
11/03/2020	A	Première diffusion	
27/03/2020	B	Modification de l'emprise de l'atterrissage	

N° Affaire	Phase	Nom du fichier	Echelle	Planche
09-00708	AVP	LA BONNE	1/500	1

WWW.VERDI-INGENIERIE.FR

Légende :

	Arasement de berge
	Déblais mis en remblais sur +/- 0.5 m de haut

[illegible]