


# Plan des projets "Pistes VTT Dré dans l'pentu\_Borat" et "Amélioration du sentier piéton hivernal" Les Saisies

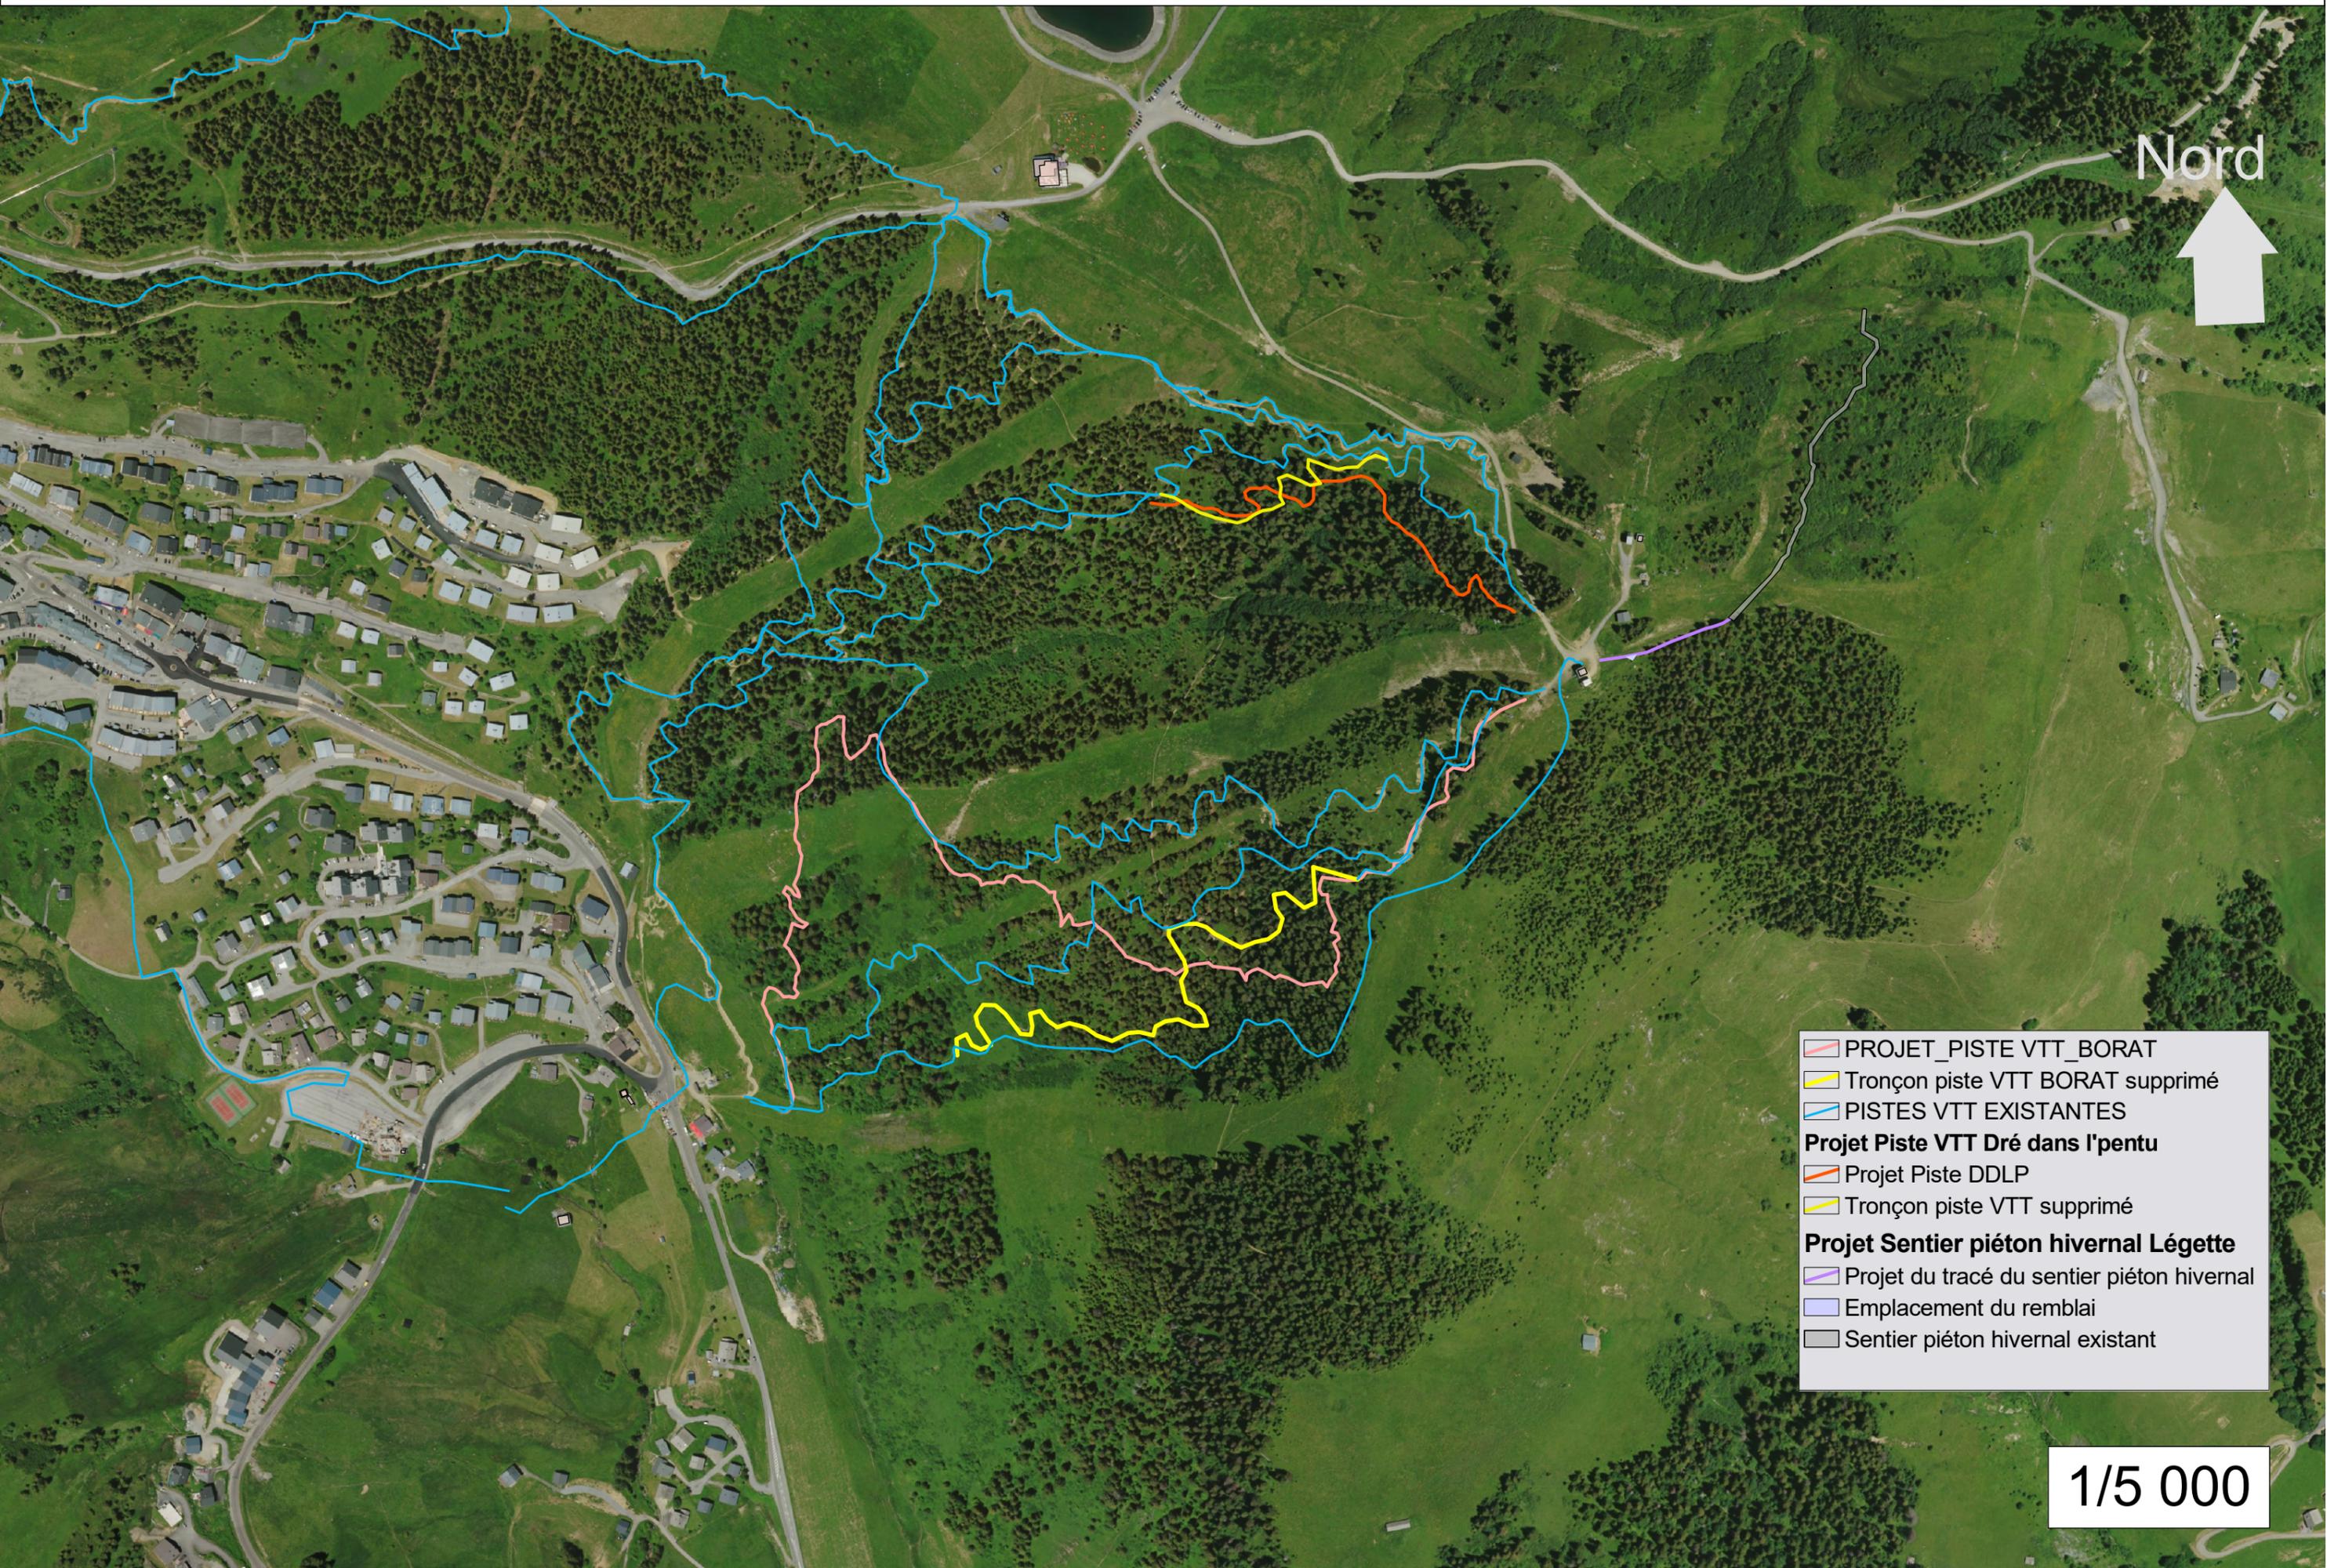

Nord



-  PROJET\_PISTE VTT\_BORAT
-  Tronçon piste VTT BORAT supprimé
-  PISTES VTT EXISTANTES
- Projet Piste VTT Dré dans l'pentu**
-  Projet Piste DDLP
-  Tronçon piste VTT supprimé
- Projet Sentier piéton hivernal Légette**
-  Projet du tracé du sentier piéton hivernal
-  Emplacement du remblai
-  Sentier piéton hivernal existant

1/5 000