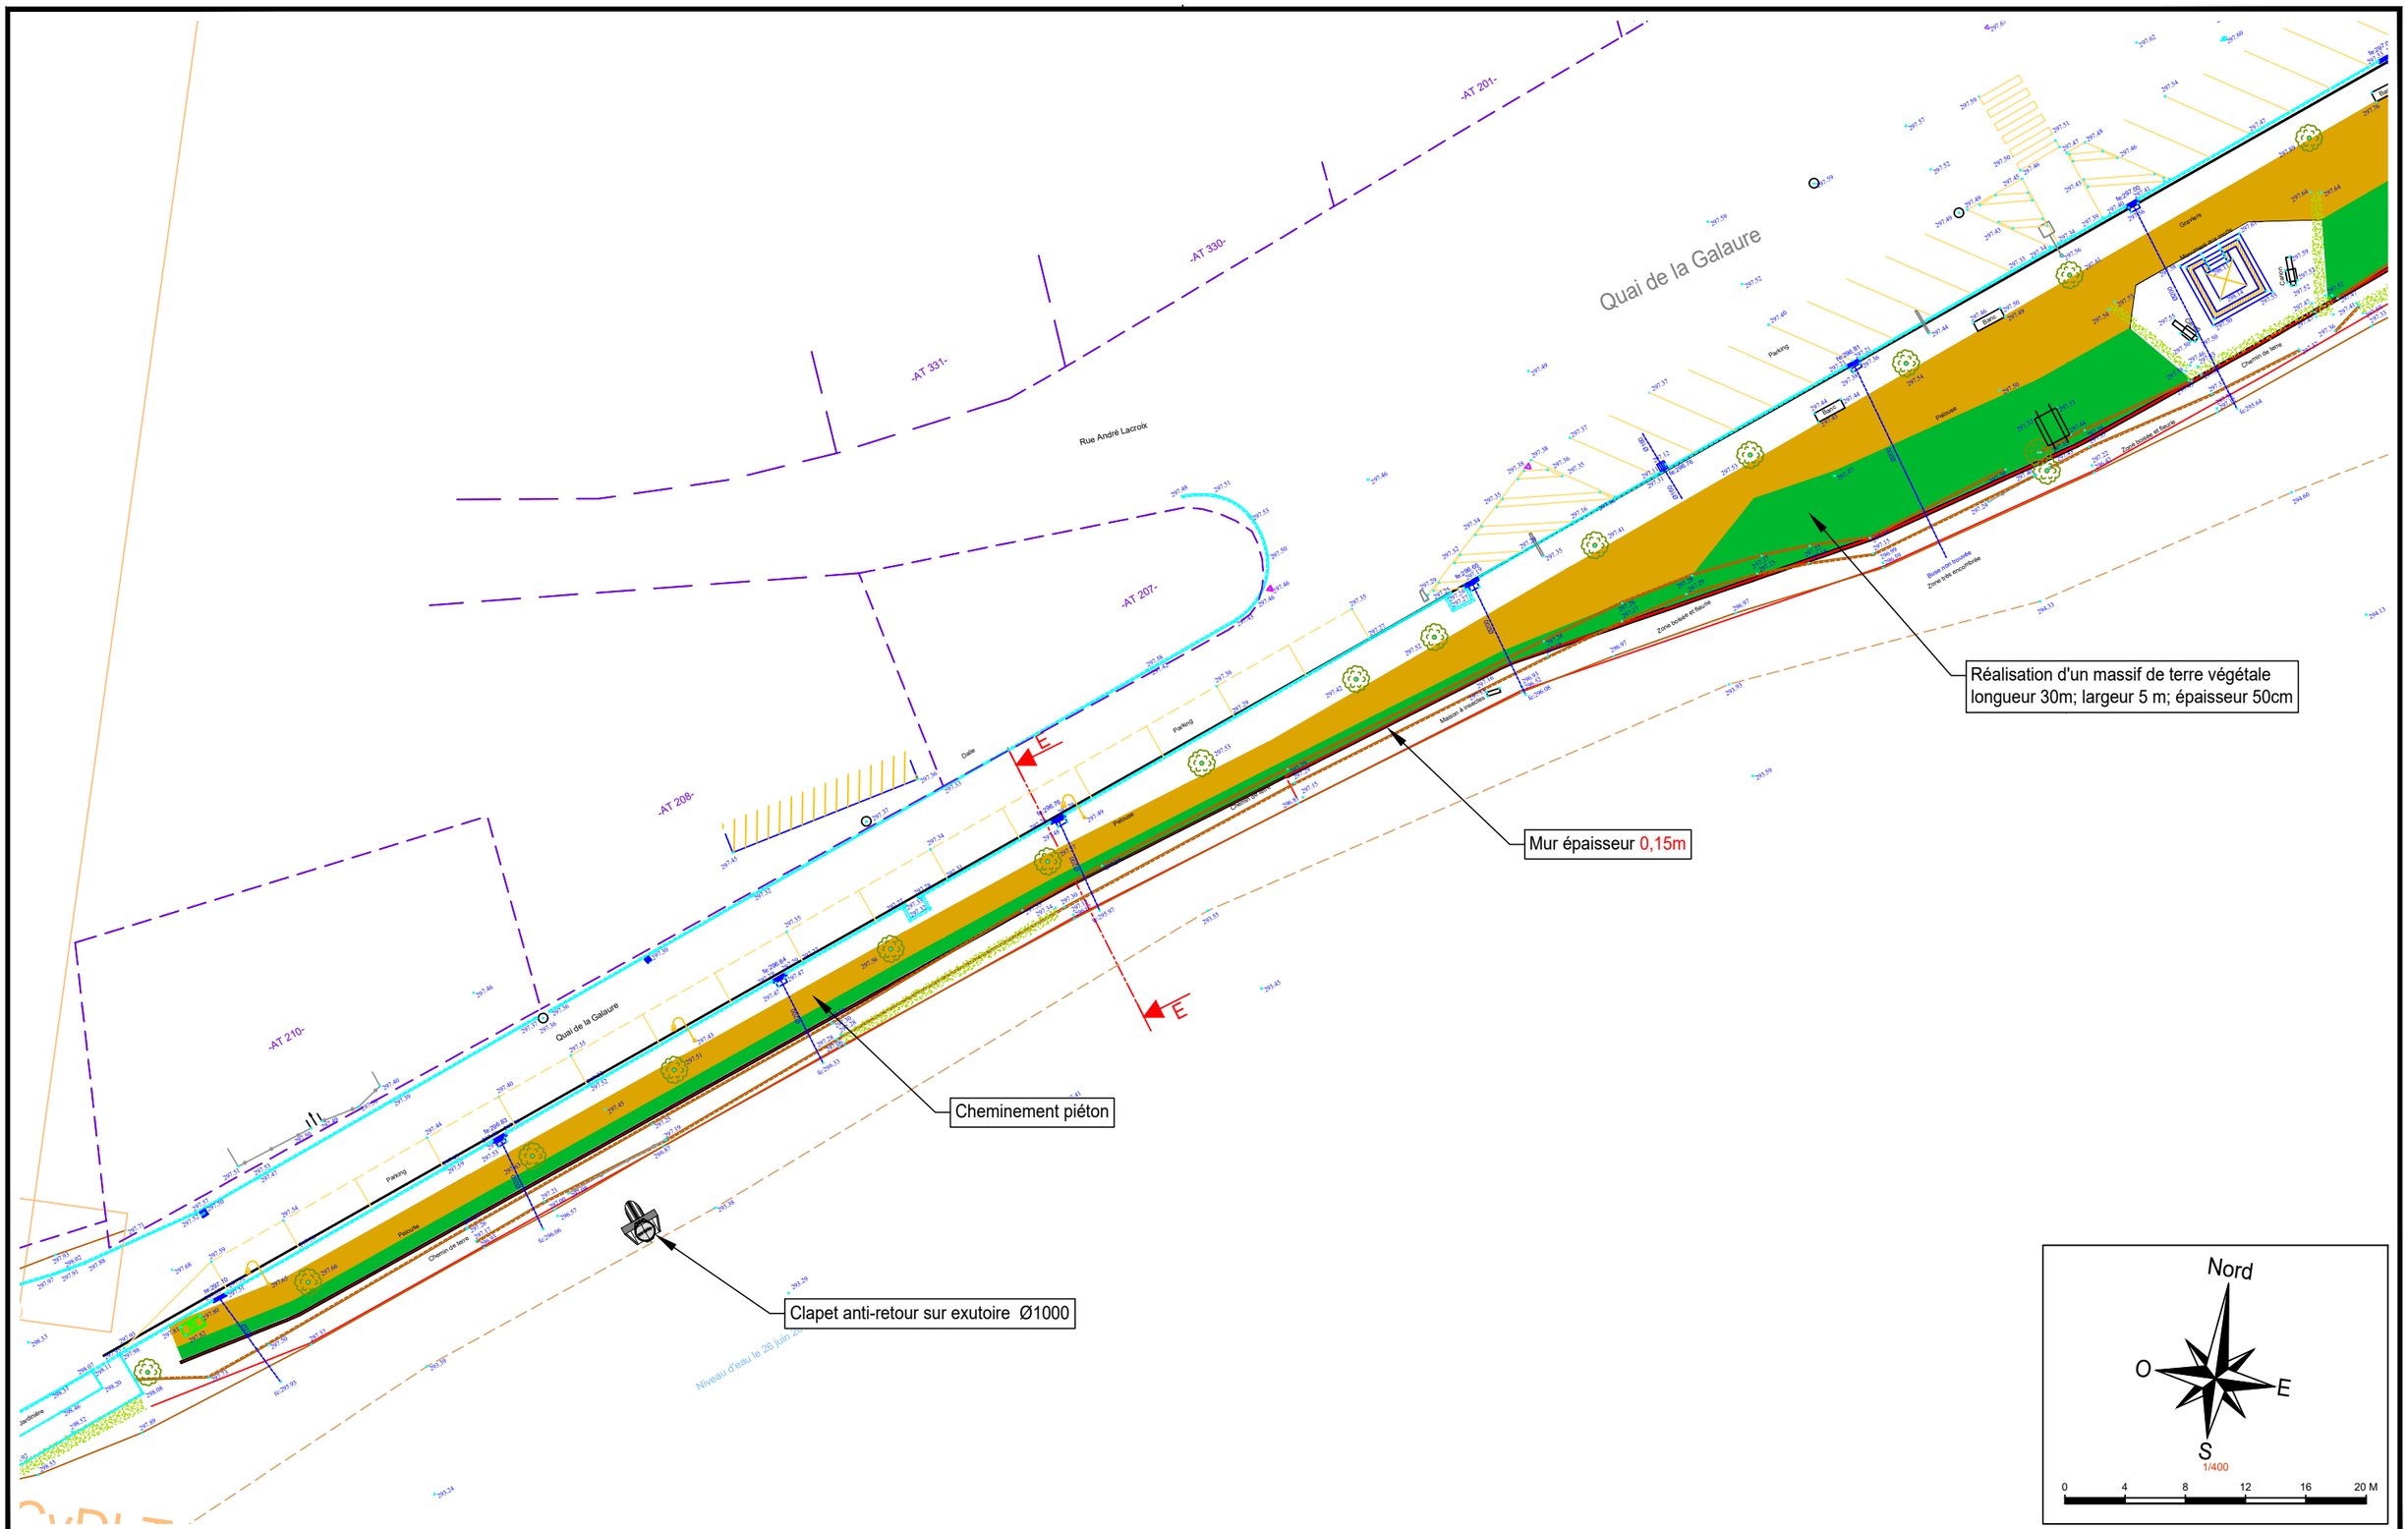

Indice	Modifications	Date	Visa
.	.	.	.
.	.	.	.
.	.	.	.
A	Première diffusion	12/04/2018	.

ARTELIA

Porte de DrômArdèche
Communauté de communes

Commune de Hauterives

AMENAGEMENT DE LA GALAURE ET DU DRAVEY
.
LA GALAURE - SECTEUR AVAL
DETAIL DES AMENAGEMENTS DE PROTECTION
VUE EN PLAN - Planche 3/3

DESSINÉ :	PBZ
DESIGN :	APL
VÉRIFIÉ :	APL
APPROUVÉ :	.

.

DESSIN No.	INDICE
VP_3	0

DATE 12/04/2018