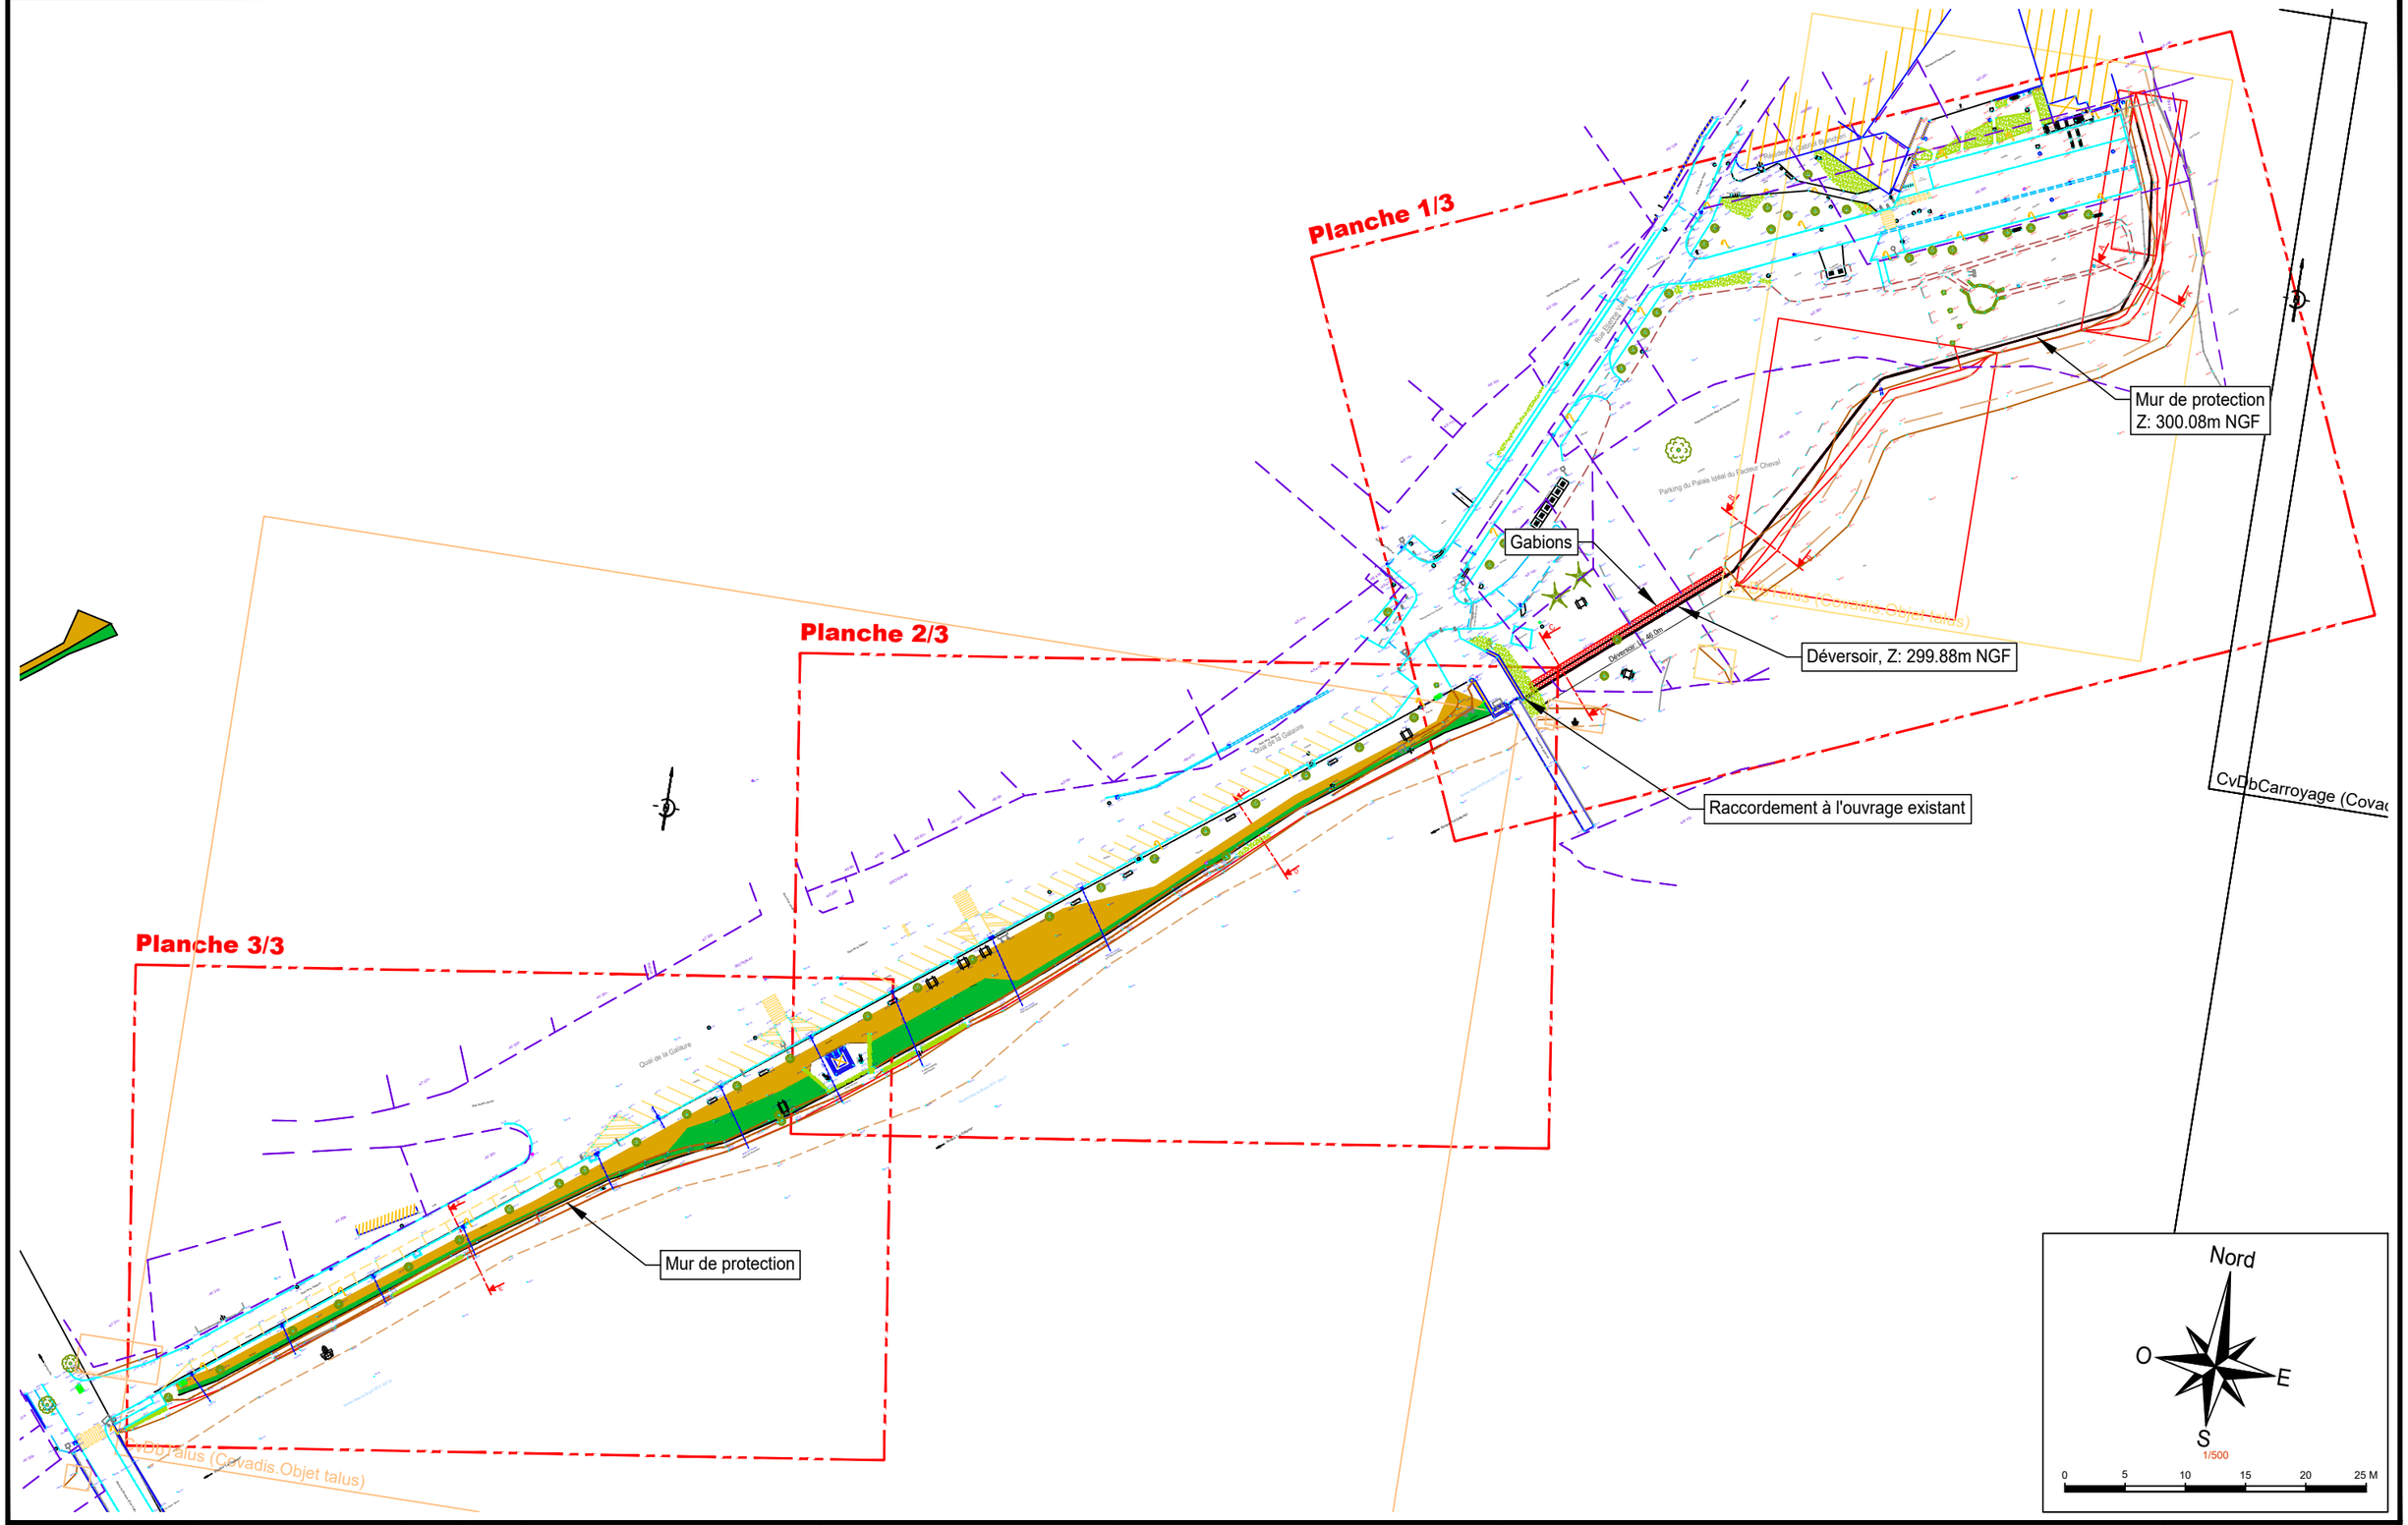

Indice	Modifications	Date	Visa
.	.	.	.
.	.	.	.
.	.	.	.
A	Première diffusion	12/04/2018	.

ARTELIA

Porte de DrômArdèche
Communauté de communes

Commune de Hauterives

AMENAGEMENT DE LA GALAURE ET DU DRAVEY
.
LA GALAURE
DETAIL DES AMENAGEMENTS DE PROTECTION
VUE EN PLAN GENERALE

DESSINÉ : PBZ
DESIGN : APL
VÉRIFIÉ : APL
APPROUVÉ : .

.
DESSIN No. VPG
INDICE 0
DATE 12/04/2018