


COUPE DE PRINCIPE CELLULE PASSY

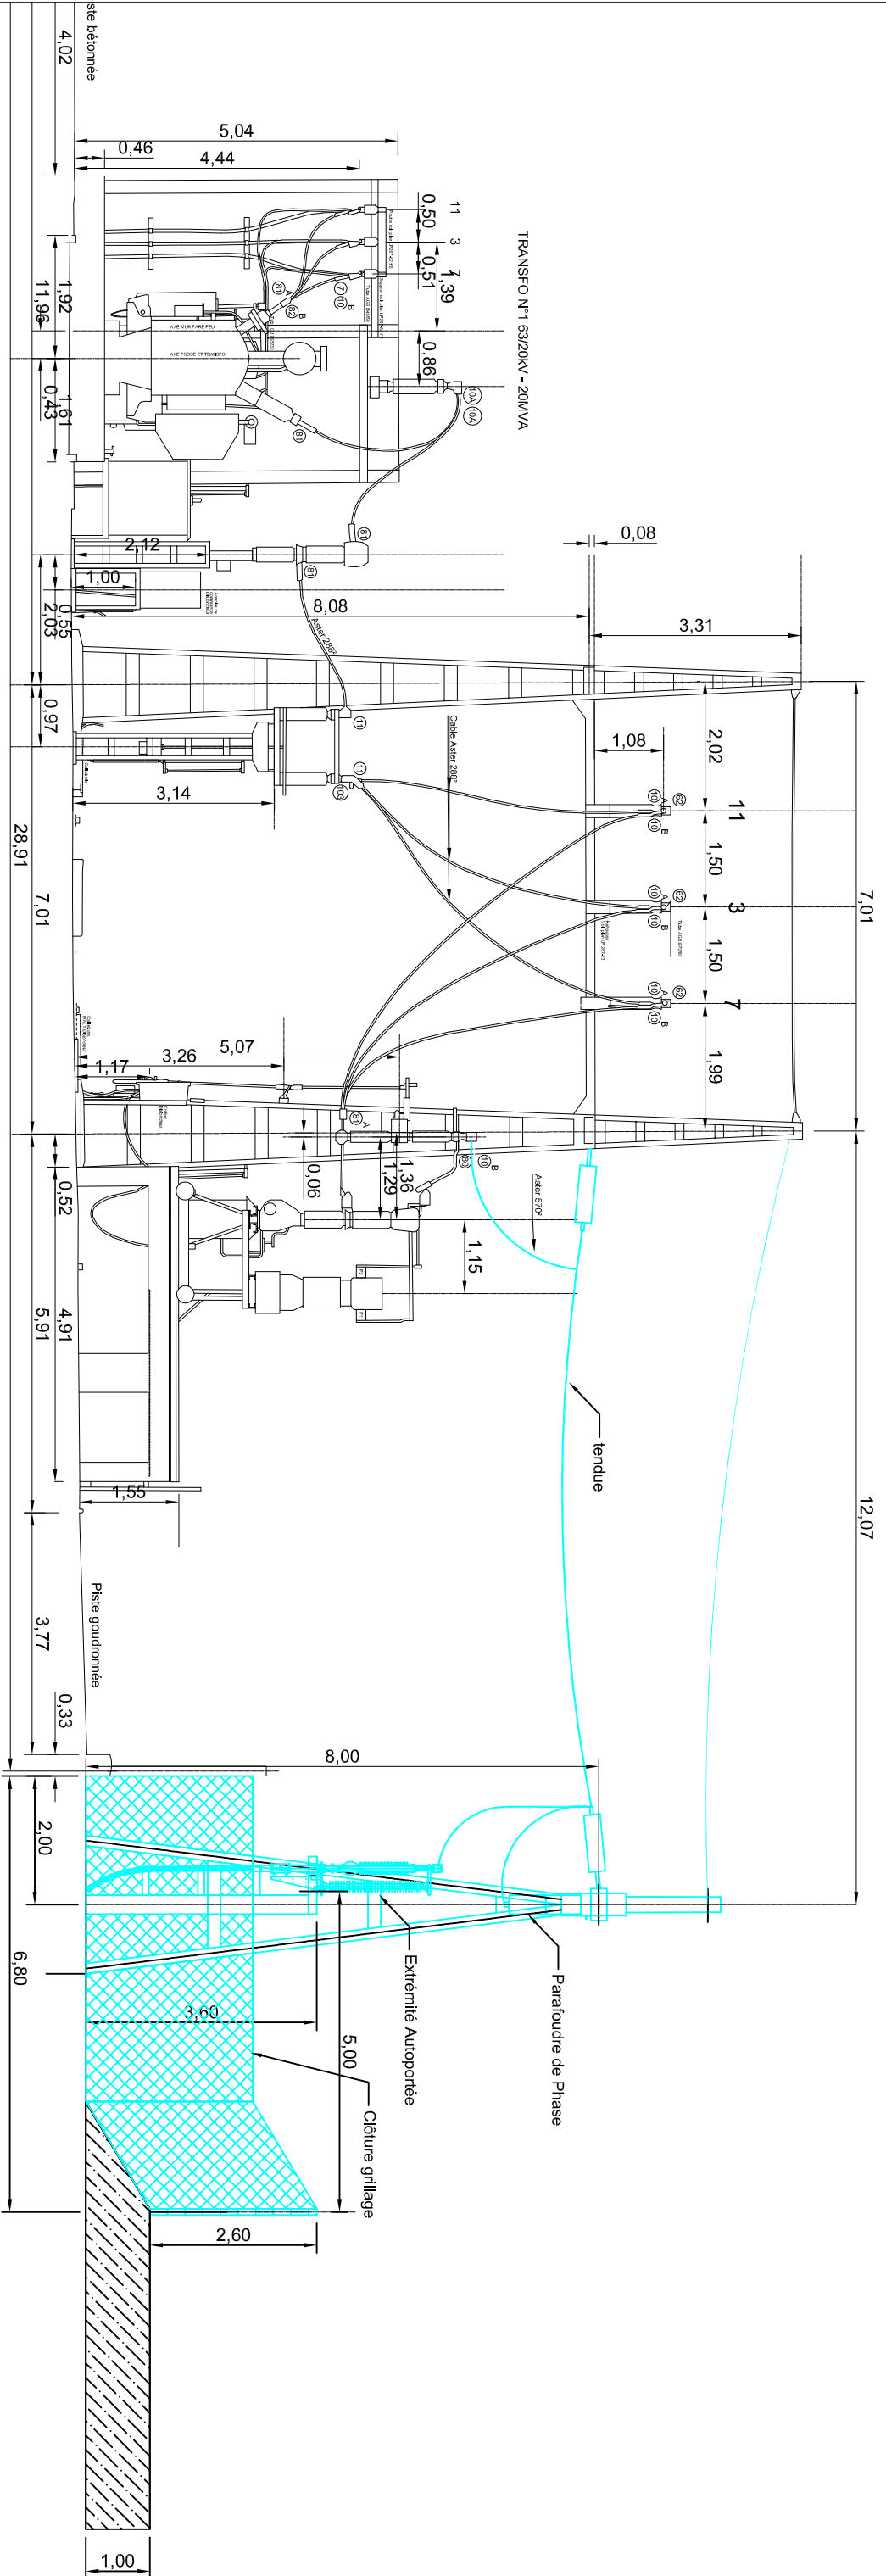

POSTE DE CHAMONIX 63/20KV SITUATION PROJETEE

édité: 22/11/18

DI LYON

ECHELLE 1/100 .dw

mp.

A

1