

1





Annexe 4 : Plans du projet



Extrait cadastral

Parcelle ZN 87
Parcelle ZN 123

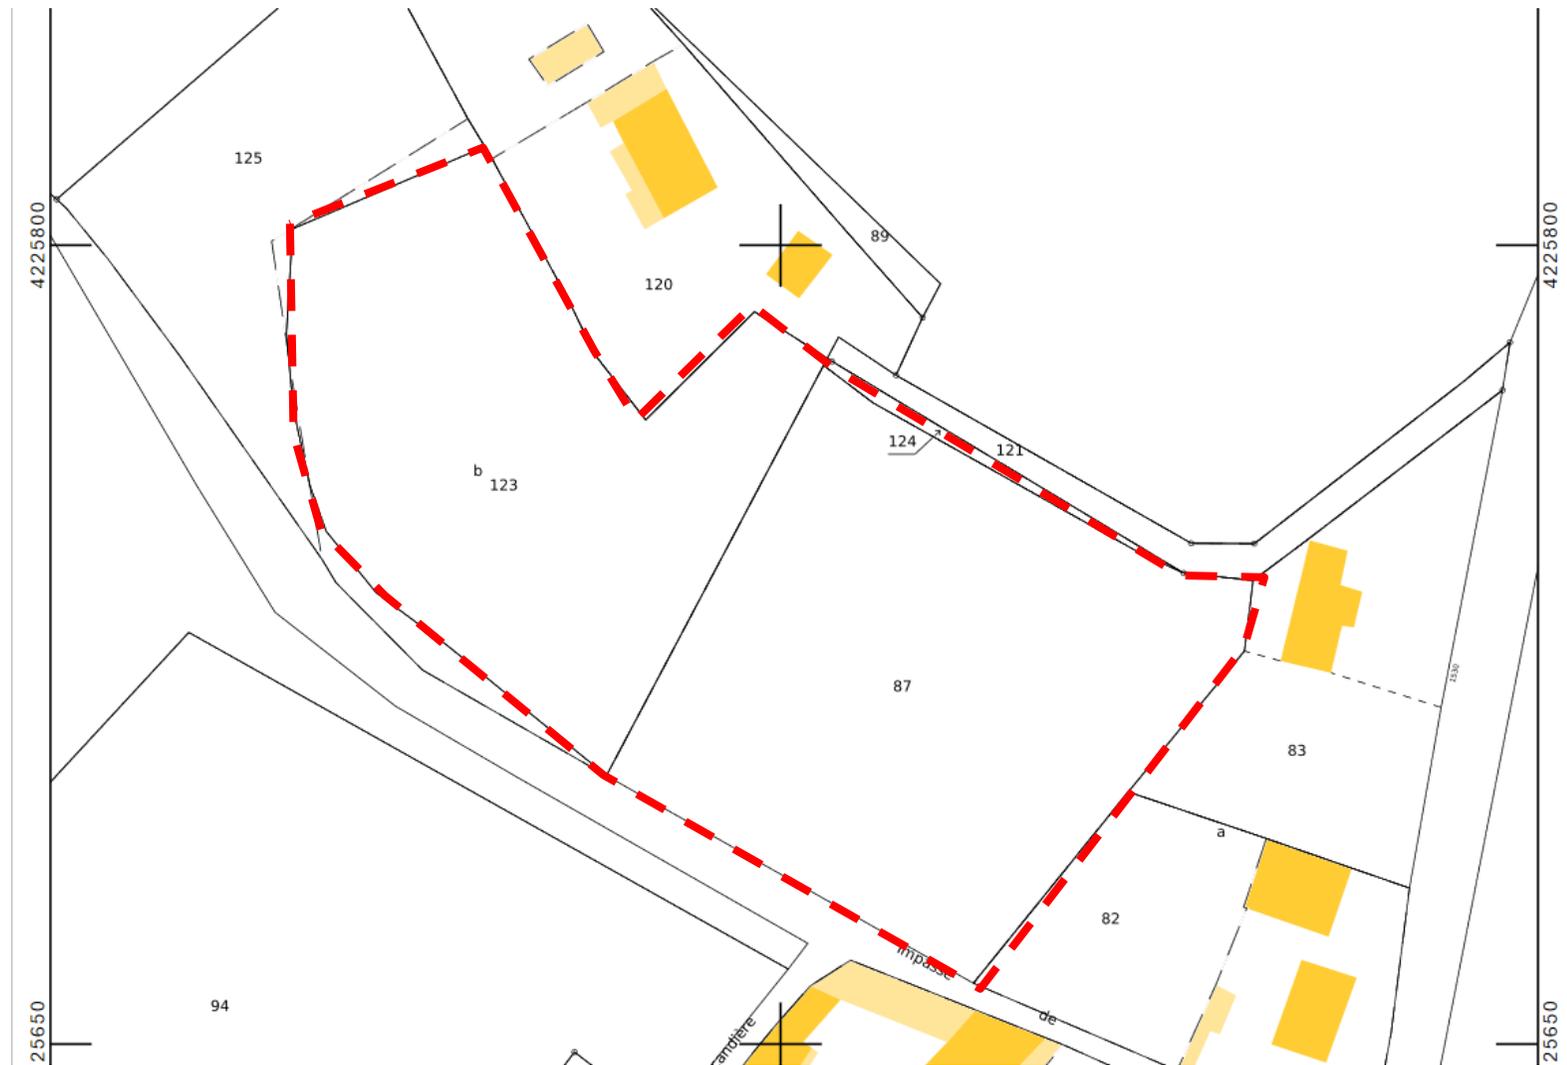

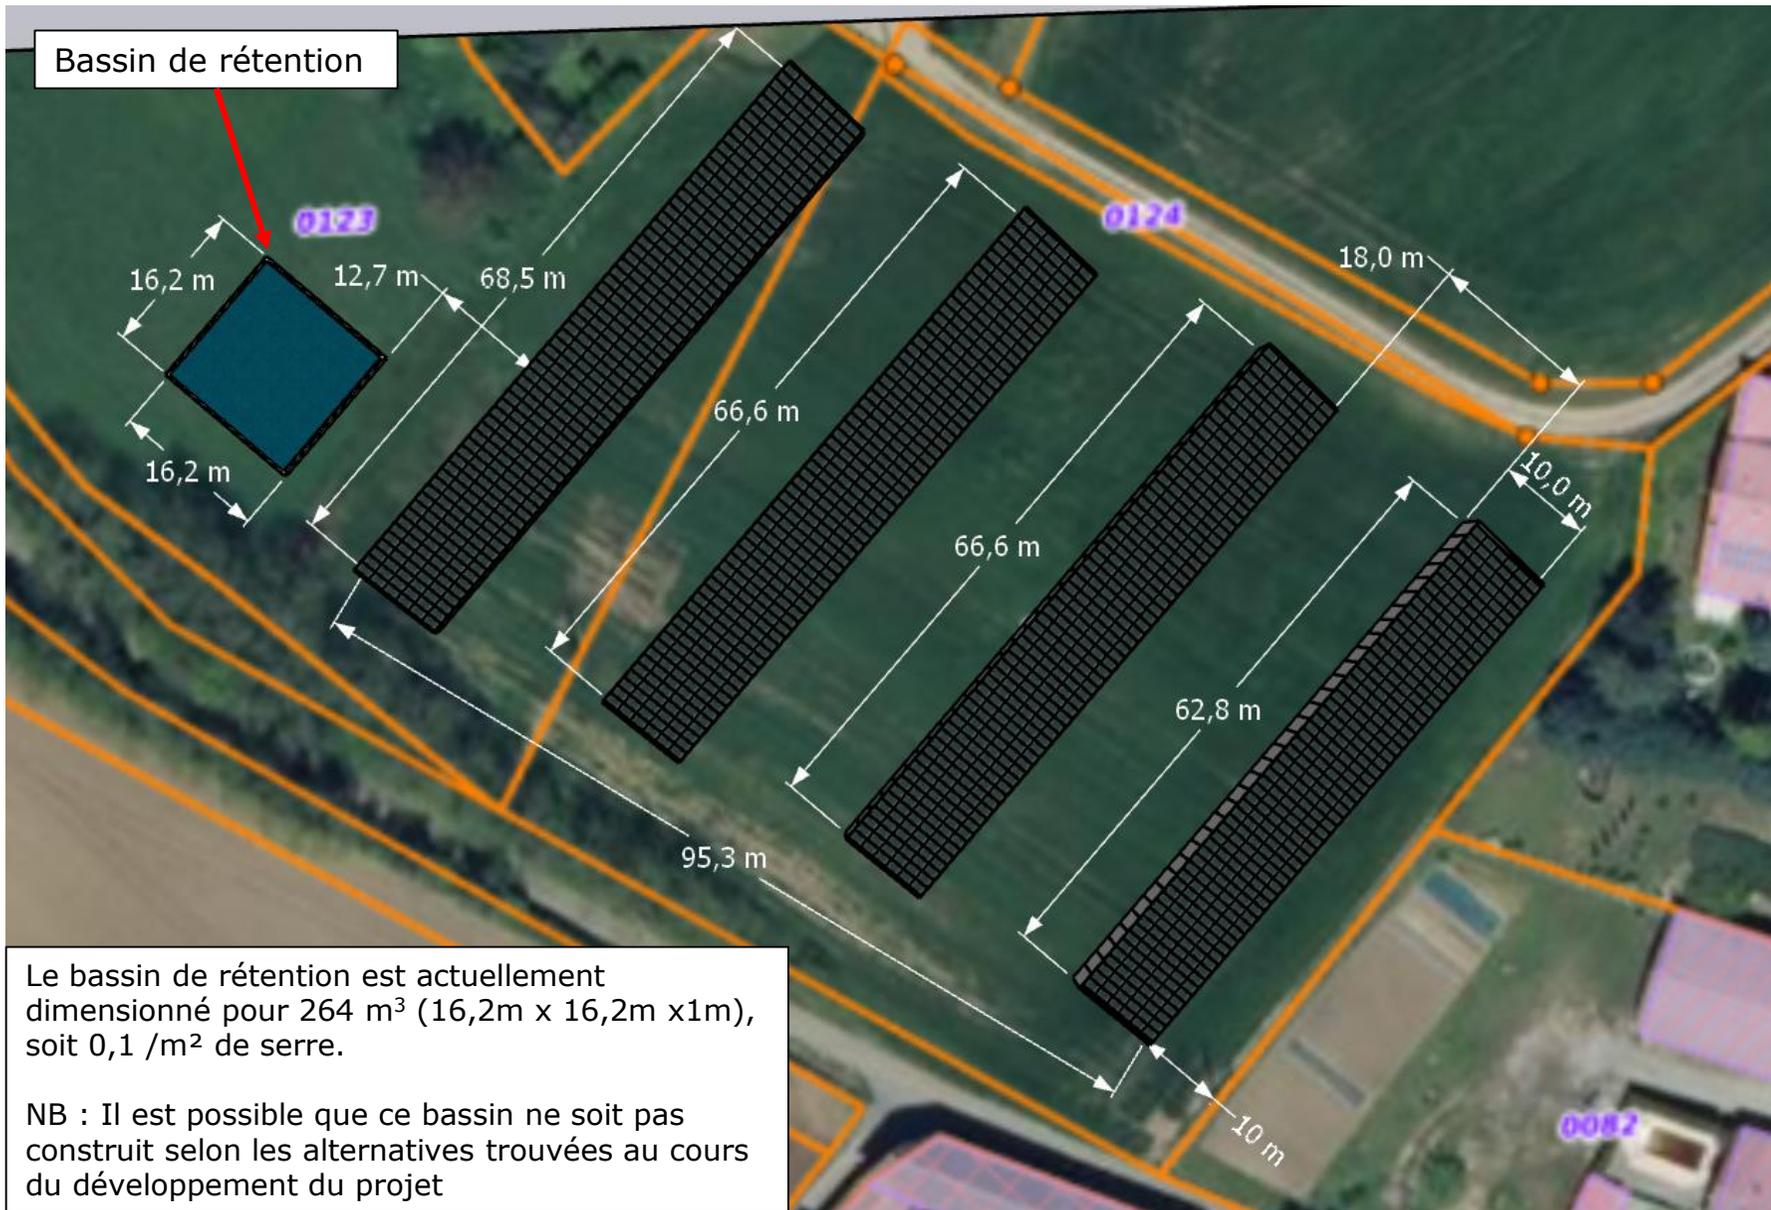

Bassin de rétention

0123

16,2 m

12,7 m

68,5 m

16,2 m

66,6 m

0124

18,0 m

66,6 m

10,0 m

62,8 m

95,3 m

10 m

0082

Le bassin de rétention est actuellement dimensionné pour 264 m³ (16,2m x 16,2m x 1m), soit 0,1 /m² de serre.

NB : Il est possible que ce bassin ne soit pas construit selon les alternatives trouvées au cours du développement du projet