




SYNDICAT DE RIVIERE DES 4 VALLEES

Restauration hydro-morphologique des bassins versants du Joux, du Maras et du Mons

Commune de Luzinay

Légende:

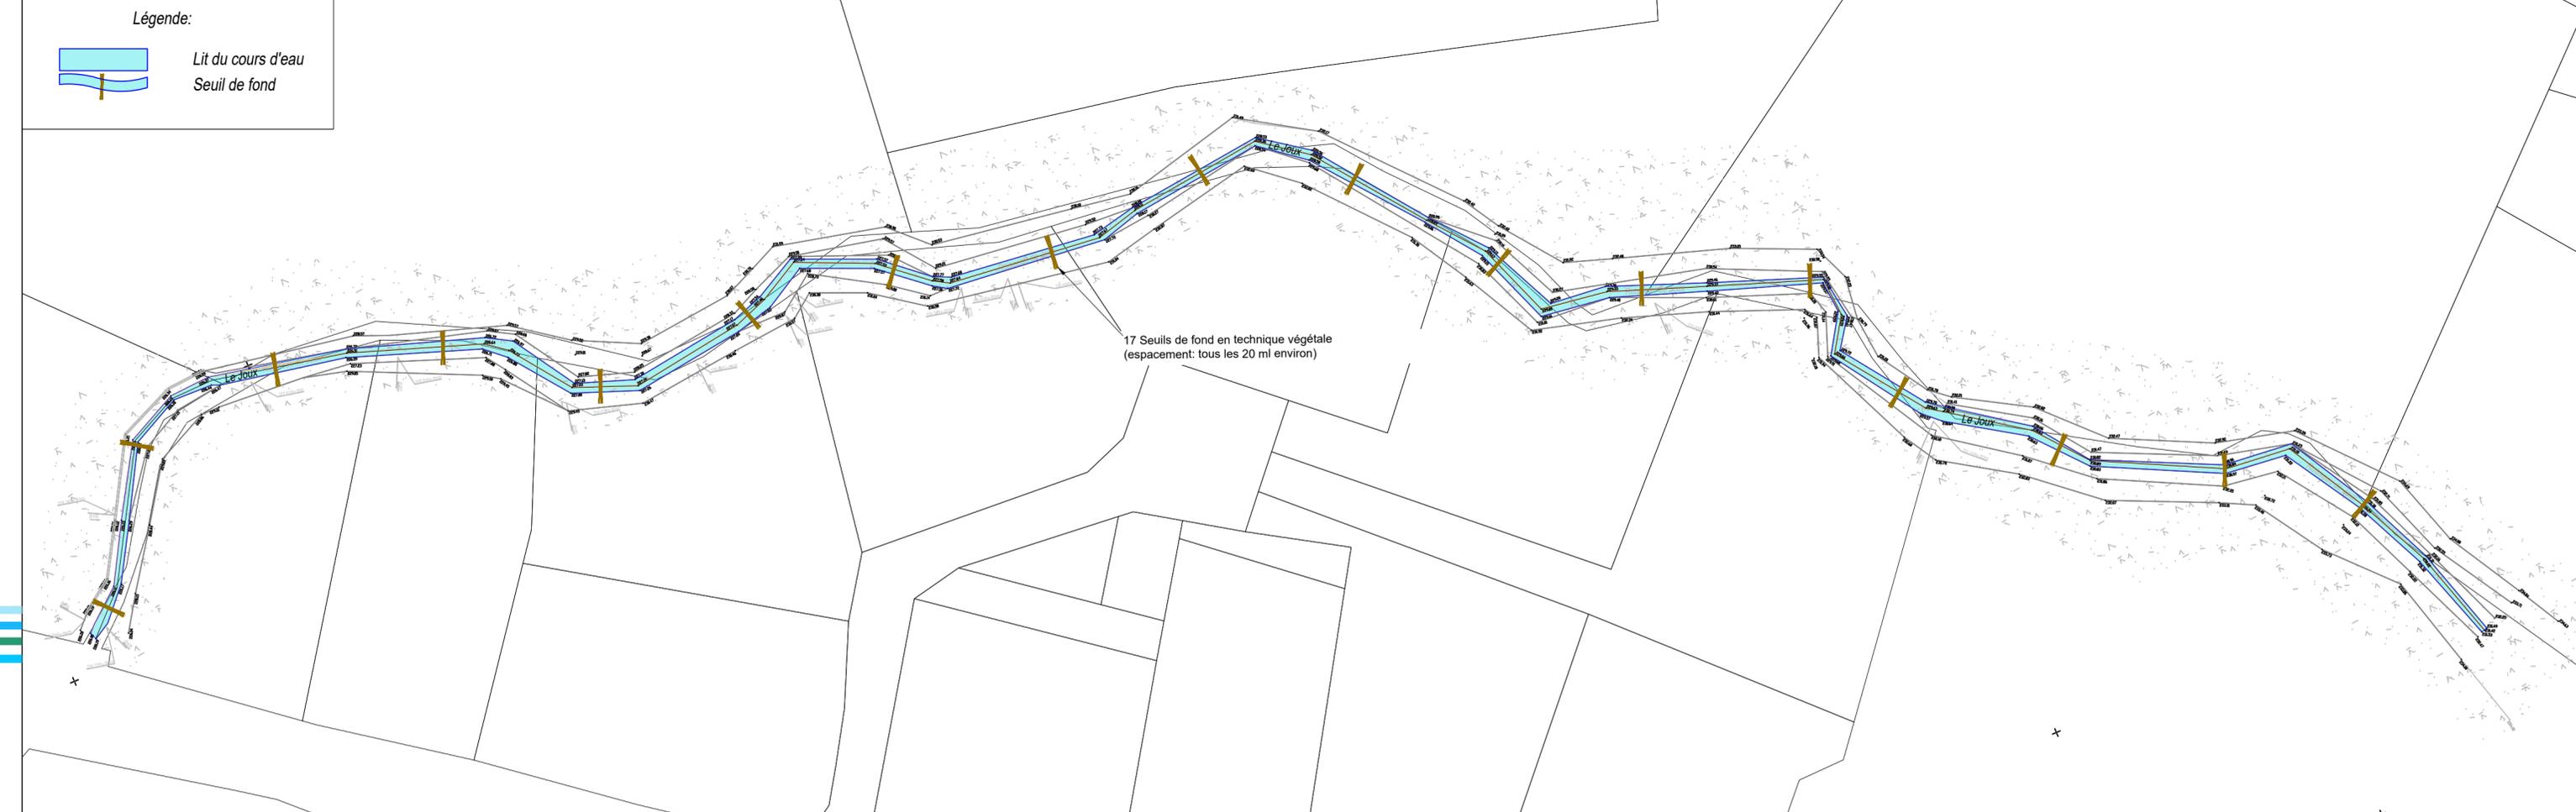

17 Seuils de fond en technique végétale
(espacement: tous les 20 m environ)

| | | | | |
|--------|---------|---------------|---------|---------|
| d | | | | |
| c | | | | |
| b | | | | |
| a | 12/2020 | original | BXL | MEG |
| Indice | Date | Modifications | Dessiné | Vérifié |

AVP

Echelle: 1/500

Seuils de stabilisation du ruisseau du Joux en génie végétal


Dossier: 36717

Fichier: 36717-AVP-v6.dwg

Pièce: PG1

Profil en travers de principe d'un seuil de fond

Echelle: 1/75

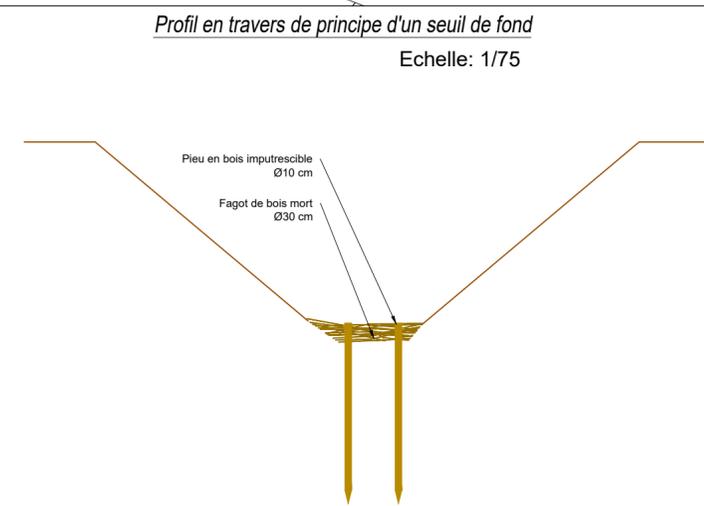

Agence de Lyon
Immeuble Le Crystallin
191-193, Cours Lafayette
CS 20087
69 458 LYON Cedex 6



SYNDICAT DE RIVIERE DES 4 VALLEES

Restauration hydro-morphologique des bassins versants du Joux, du Maras et du Mons


Commune de Luzinay

| d | | | | |
|--------|---------|---------------|---------|---------|
| c | | | | |
| b | | | | |
| a | 12/2020 | original | BXL | MEG |
| Indice | Date | Modifications | Dessiné | Vérifié |

| | | |
|---|----------|------------------|
| <p>AVP</p> <p>Nouvel ouvrage de franchissement route des Allobroges et élargissement du lit du Joux</p> | Echelle: | 1/100 |
| | Dossier: | 36717 |
| | Fichier: | 36717-AVP-v6.dwg |
| | Pièce: | PG2a |



Agence de Lyon
Immeuble Le Cristallin
191-193, Cours Lafayette
CS 20087
69 458 LYON Cedex 6

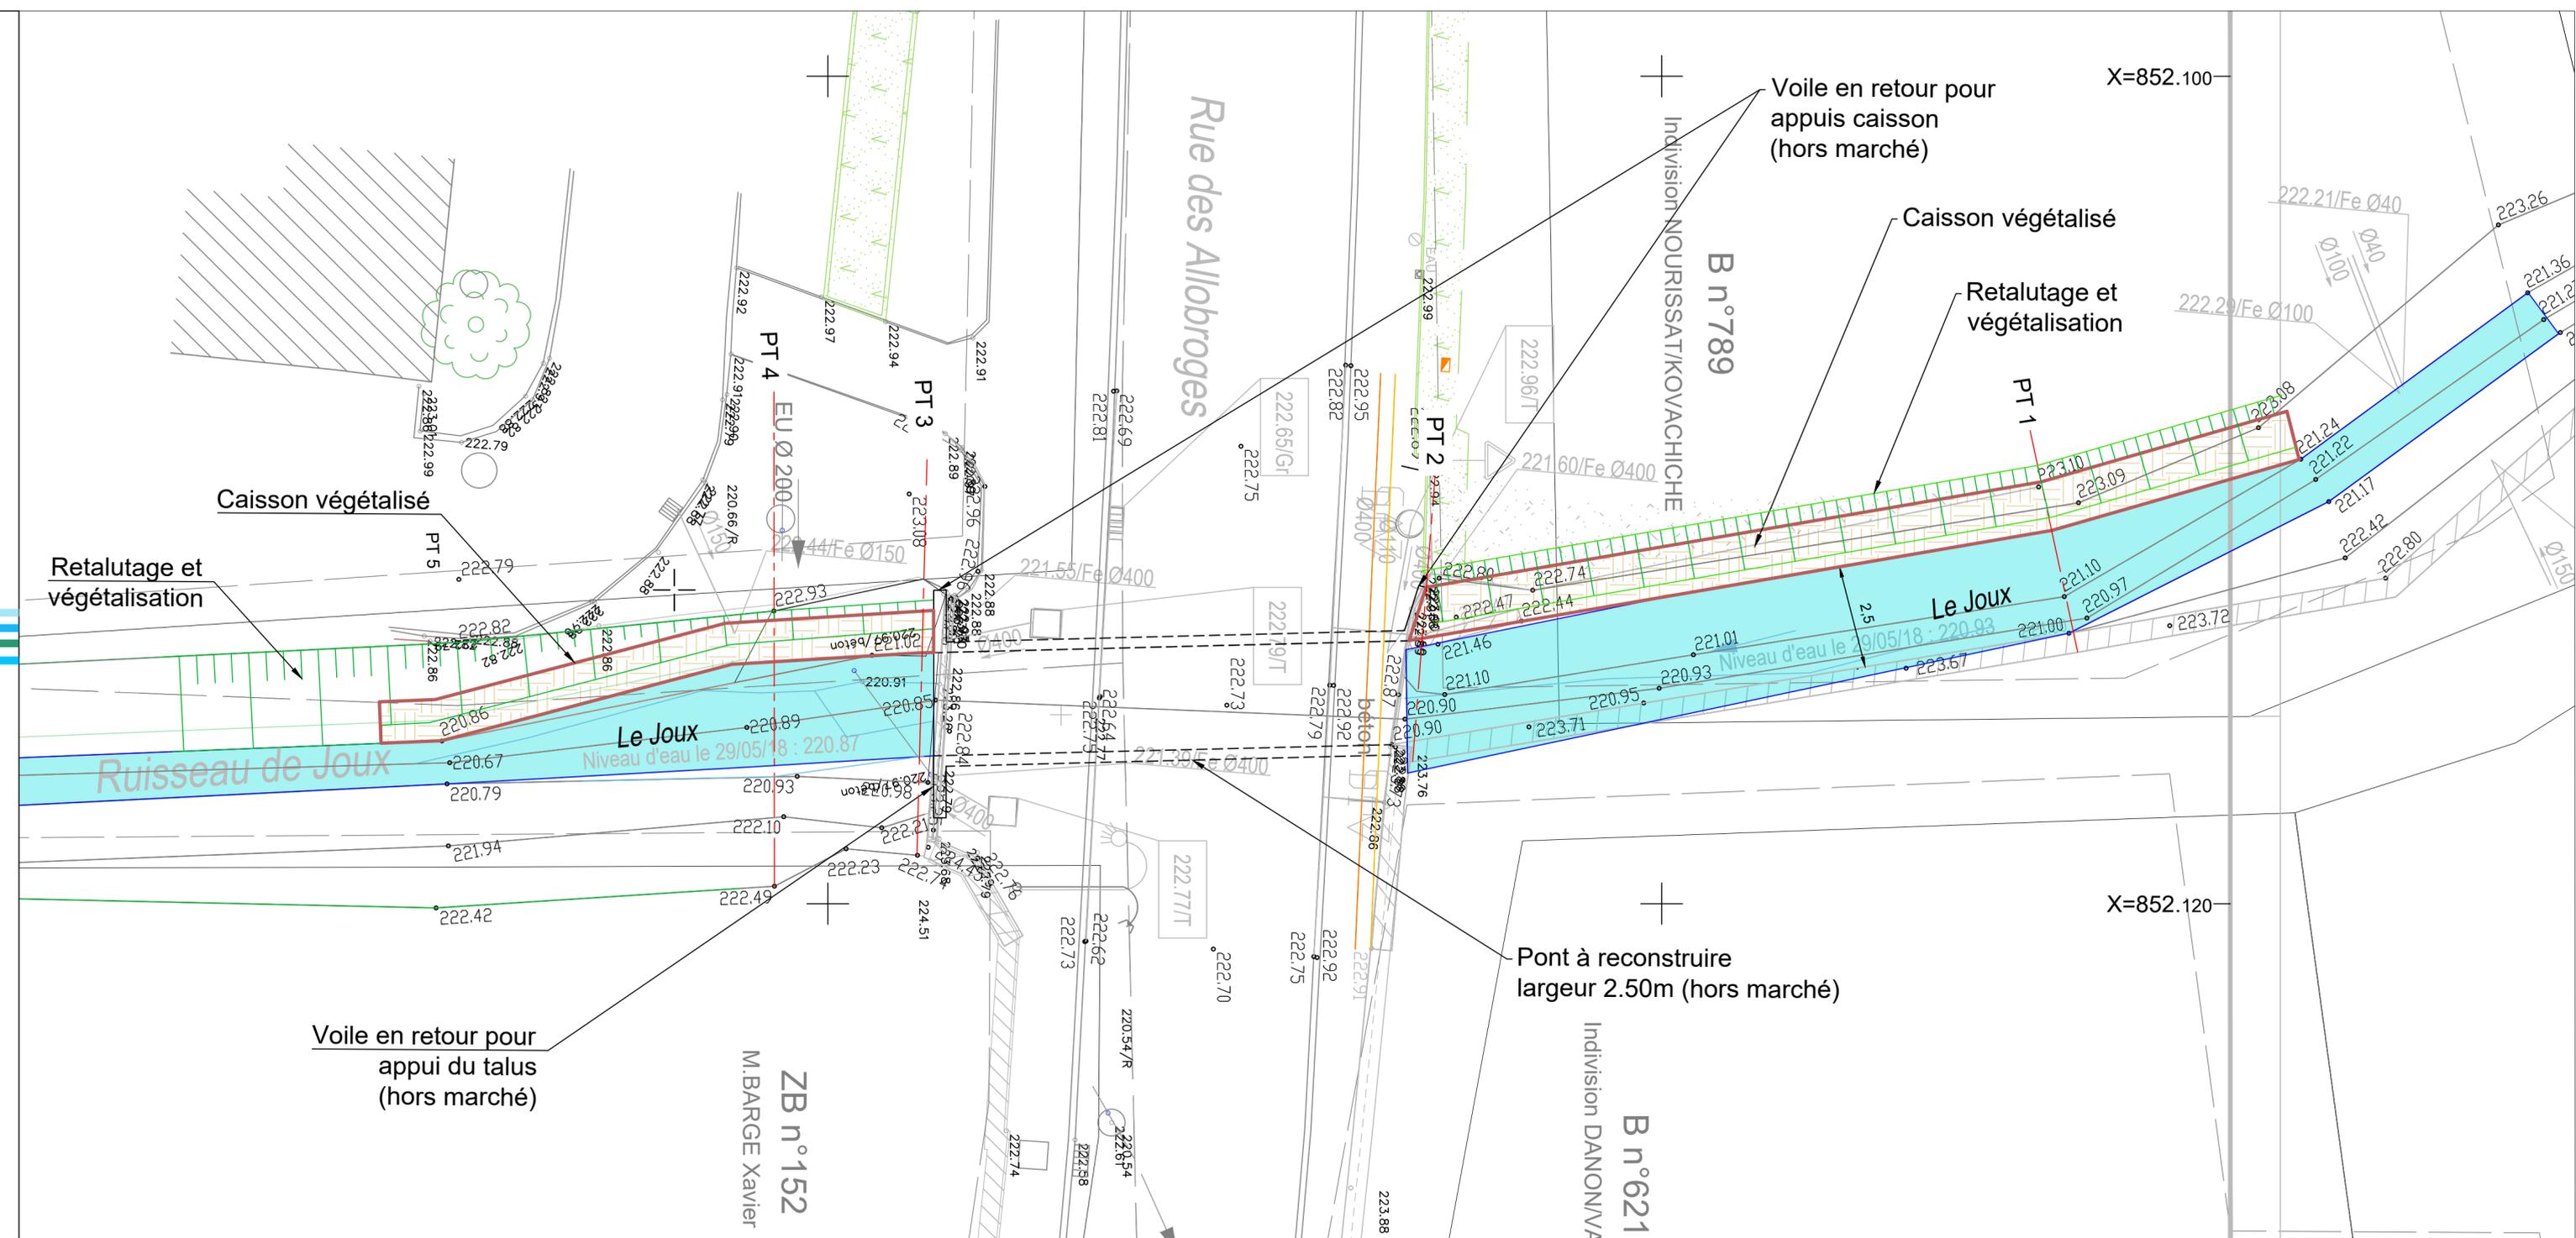




**RIVIÈRES
des
4 Vallées**

SYNDICAT DE RIVIERE DES 4 VALLEES
Restauration hydro-morphologique des bassins versants du Joux, du Maras et du Mons

Commune de Luzinay

| | | | | |
|--------|---------|---------------|---------|---------|
| d | | | | |
| c | | | | |
| b | | | | |
| a | 12/2020 | original | BXL | MEG |
| Indice | Date | Modifications | Dessiné | Vérifié |

| | |
|-------------------------------------------------------------------------------|---------------------------|
| AVP | Echelle: 1/200 |
| Elargissement du lit du Joux et gestion des atterrissements au droit du stade | Dossier: 36717 |
| | Fichier: 36717-AVP-v6.dwg |
| | Pièce: PG3 |

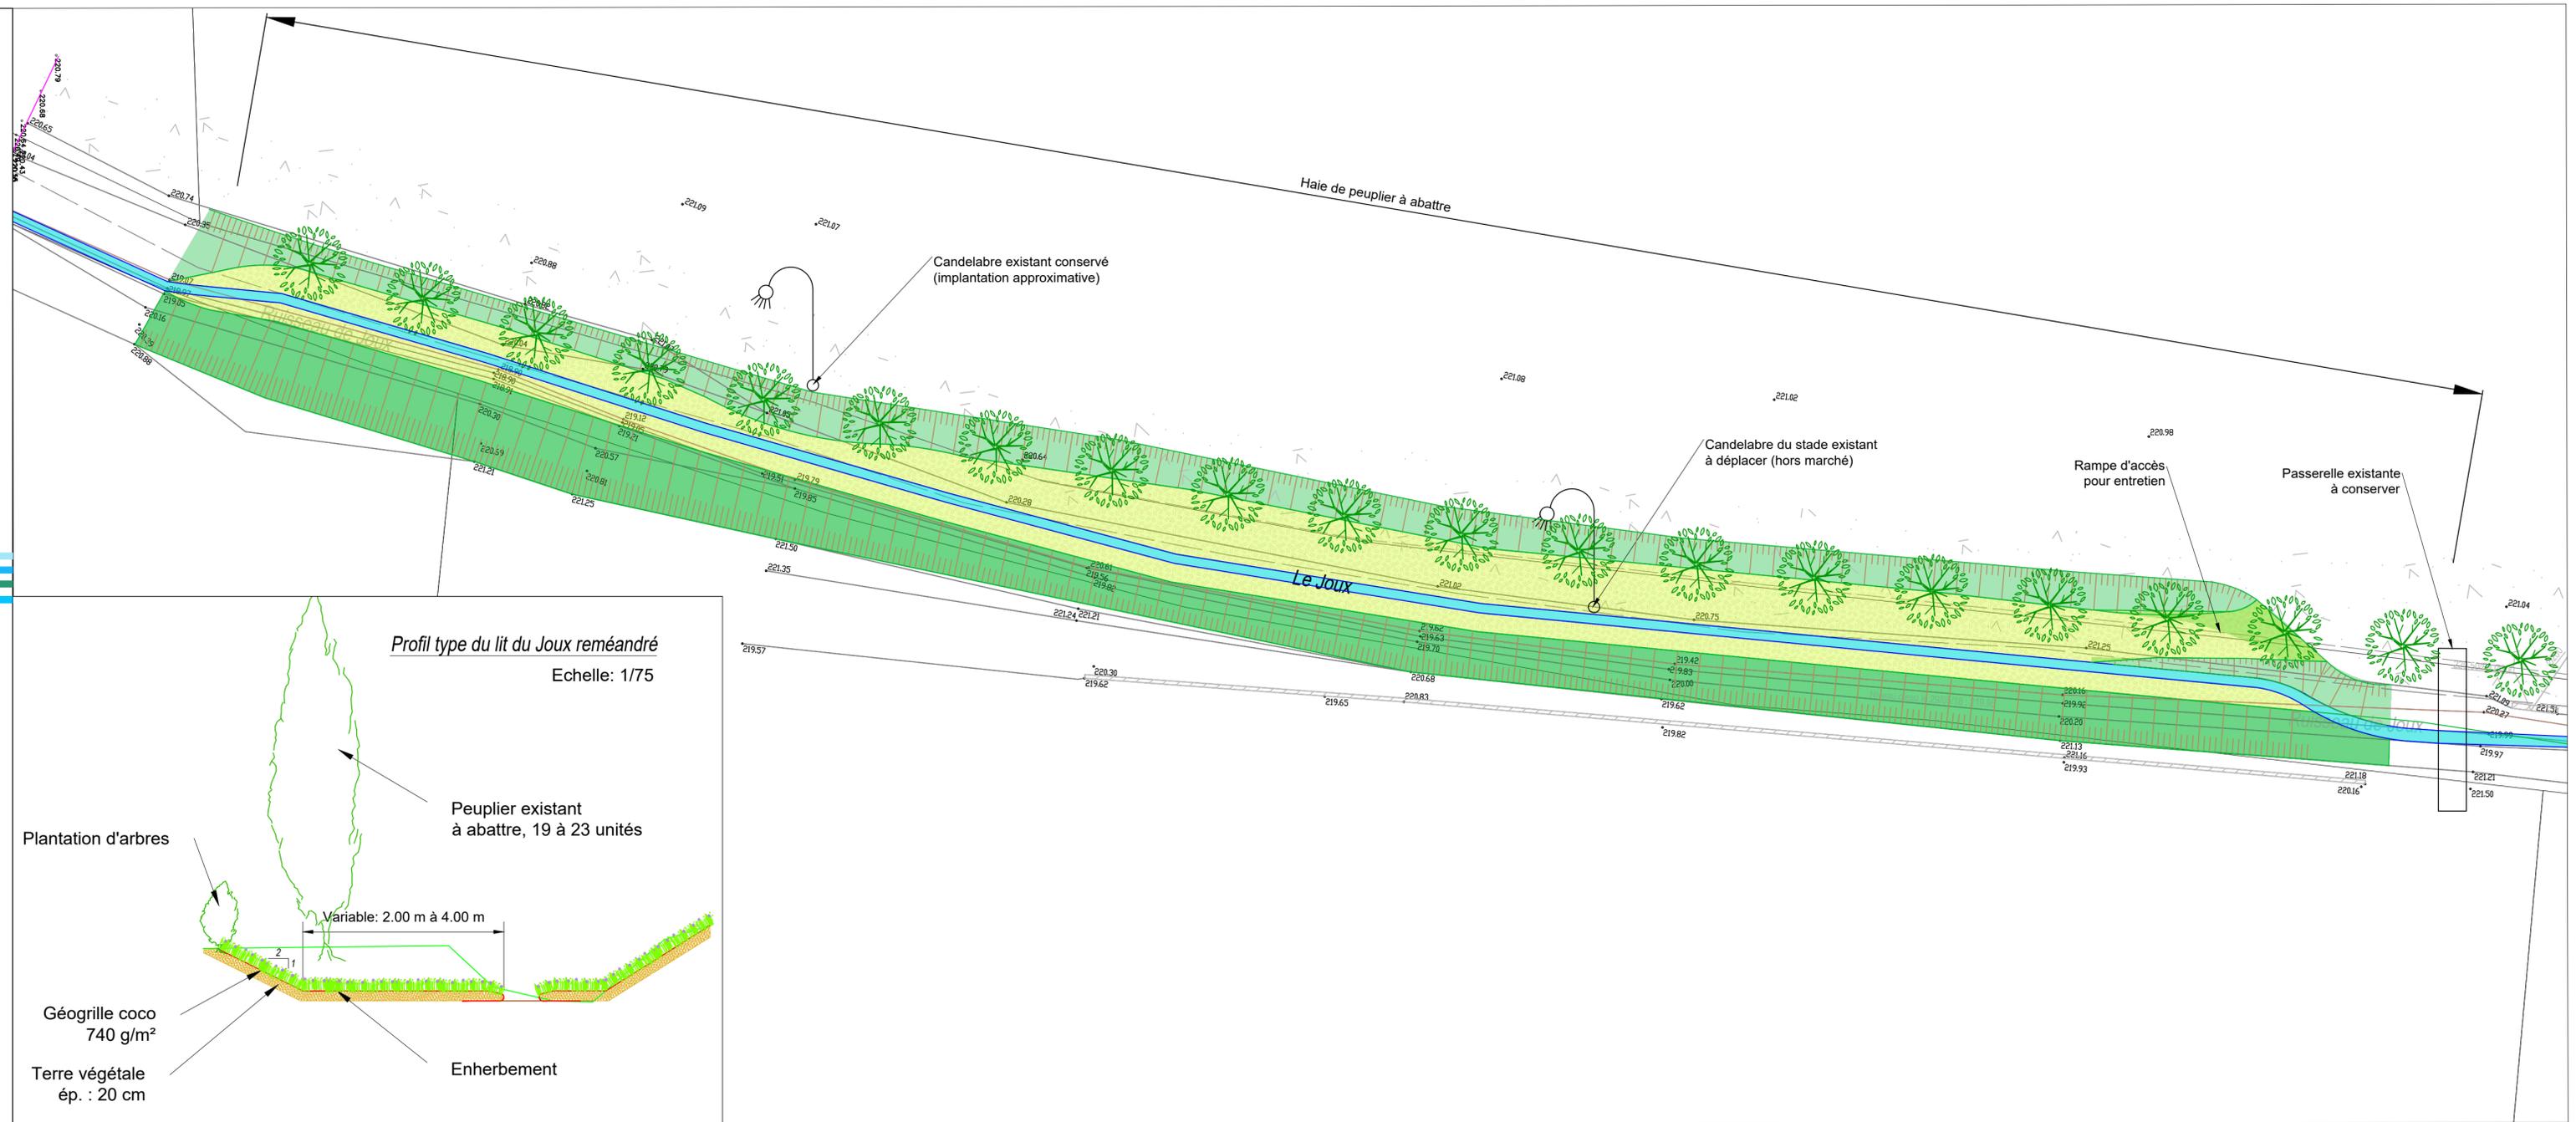



| d | | | | |
|--------|---------|---------------|---------|---------|
| c | | | | |
| b | | | | |
| a | 12/2020 | original | BXL | MEG |
| Indice | Date | Modifications | Dessiné | Vérifié |

| | |
|-----------------------------------------------------------------------------------|---------------------------|
| AVP | Echelle: 1/250 |
| Elargissement et renaturation du ruisseau Joux le long de la route de Serpaize | Dossier: 36717 |
| | Fichier: 36717-AVP-v6.dwg |
| | Pièce: PG4a |



Agence de Lyon
15-18, Cours Lafayette
69 007 LYON Cedex 03

