


Annexe no 2

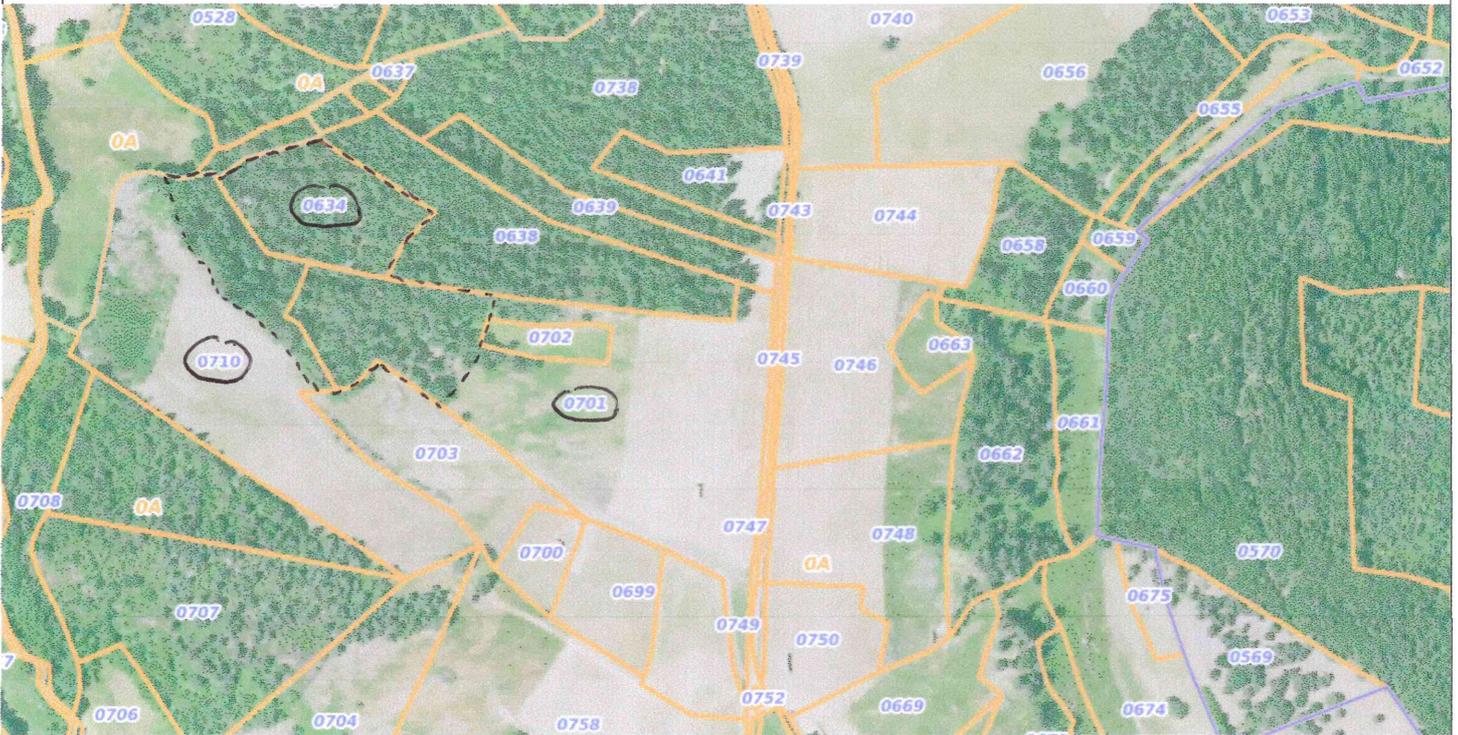

----- Limite de la zone à défricher

100 m