

Annexe du CERFA N°14734*03

Sommaire

Numéro annexes	Intitulé
Annexe 2	Plan de situation
Annexe 3	Photographies
Annexe 4	Plan des abords du projet
Annexe 5	Plan zones Natura 2000 et ZNIEFF
Annexe 6	Schéma et coupe des ombrières, photomontages
Annexe 7	Sites classés / inscrits
Annexe 8	PPRn
Annexe 9	Photomontages

Projet ombrières photovoltaïque parking Dagneaux de Riom


Annexe 2 : Plan de situation

Echelle: 1 / 20 000

Date : 03/03/2021



Trina Solar France Systems
5 rue Jules de Resseguier
31 000 Toulouse

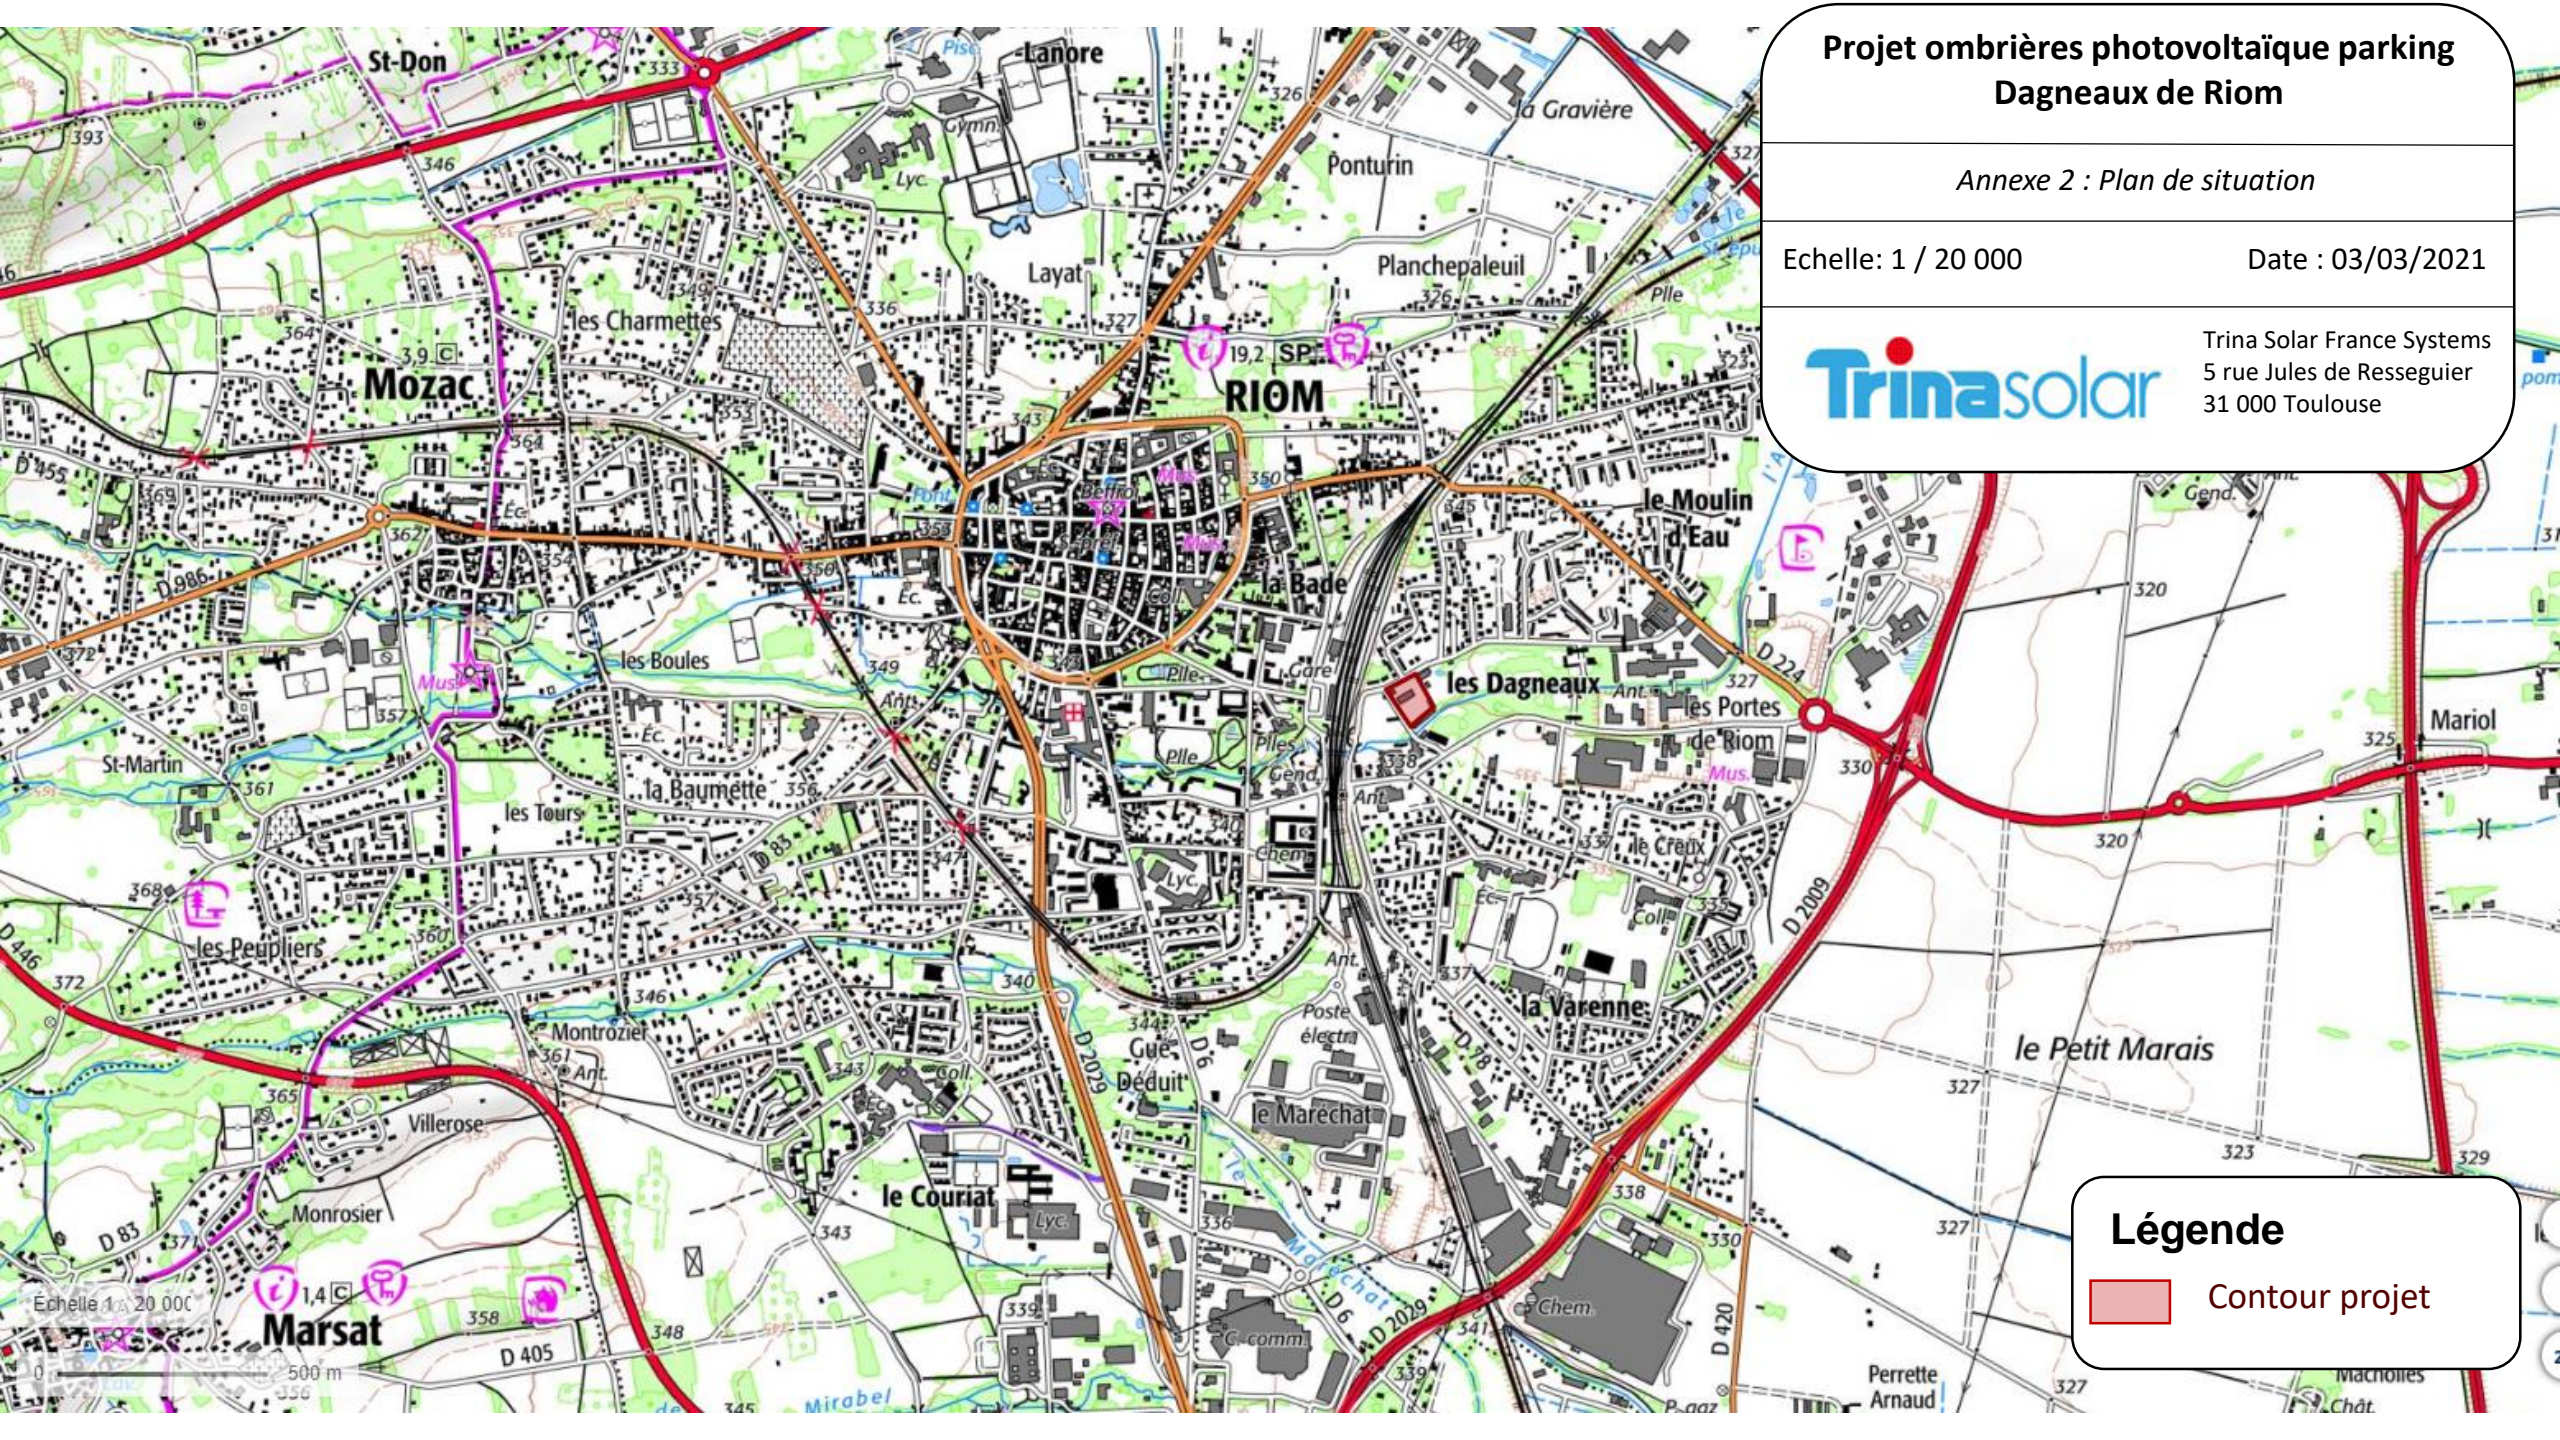

Légende

 Contour projet

Photo 1: situation du projet dans l'environnement proche, Aout 2019

**Projet ombrières photovoltaïque parking
Dagneaux de Riom**

Annexe 3 : Photographies



Trina Solar France Systems
5 rue Jules de Resseguier
31 000 Toulouse



Photo 2: situation du projet dans l'environnement proche, Aout 2019

**Projet ombrières photovoltaïque parking
Dagneaux de Riom**

Annexe 3 : Photographies



Trina Solar France Systems
5 rue Jules de Resseguier
31 000 Toulouse



Photo 3: situation du projet dans l'environnement proche, Aout 2019

**Projet ombrières photovoltaïque parking
Dagneaux de Riom**

Annexe 3 : Photographies



Trina Solar France Systems
5 rue Jules de Resseguier
31 000 Toulouse



Photo 4: situation du projet dans l'environnement lointain, Aout 2019

**Projet ombrières photovoltaïque parking
Dagneaux de Riom**

Annexe 3 : Photographies



Trina Solar France Systems
5 rue Jules de Resseguier
31 000 Toulouse

4



**Projet ombrières photovoltaïque parking
Dagneaux de Riom**

Annexe 3 : Photographies



Trina Solar France Systems
5 rue Jules de Resseguier
31 000 Toulouse



Projet ombrières photovoltaïque parking Dagneaux de Riom

Annexe 4 : Plan des abords du projet

Echelle: 1 / 5 000


Date : 03/03/2021



Trina Solar France Systems
5 rue Jules de Resseguier
31 000 Toulouse

Légende

-  Zone du projet
-  Zone commerciale
-  Cœur historique
-  Zone naturelle/parc
-  Zone liée au ferrière
-  Zone urbaine, résidentielle, petits commerces
-  Zone tampon 100m

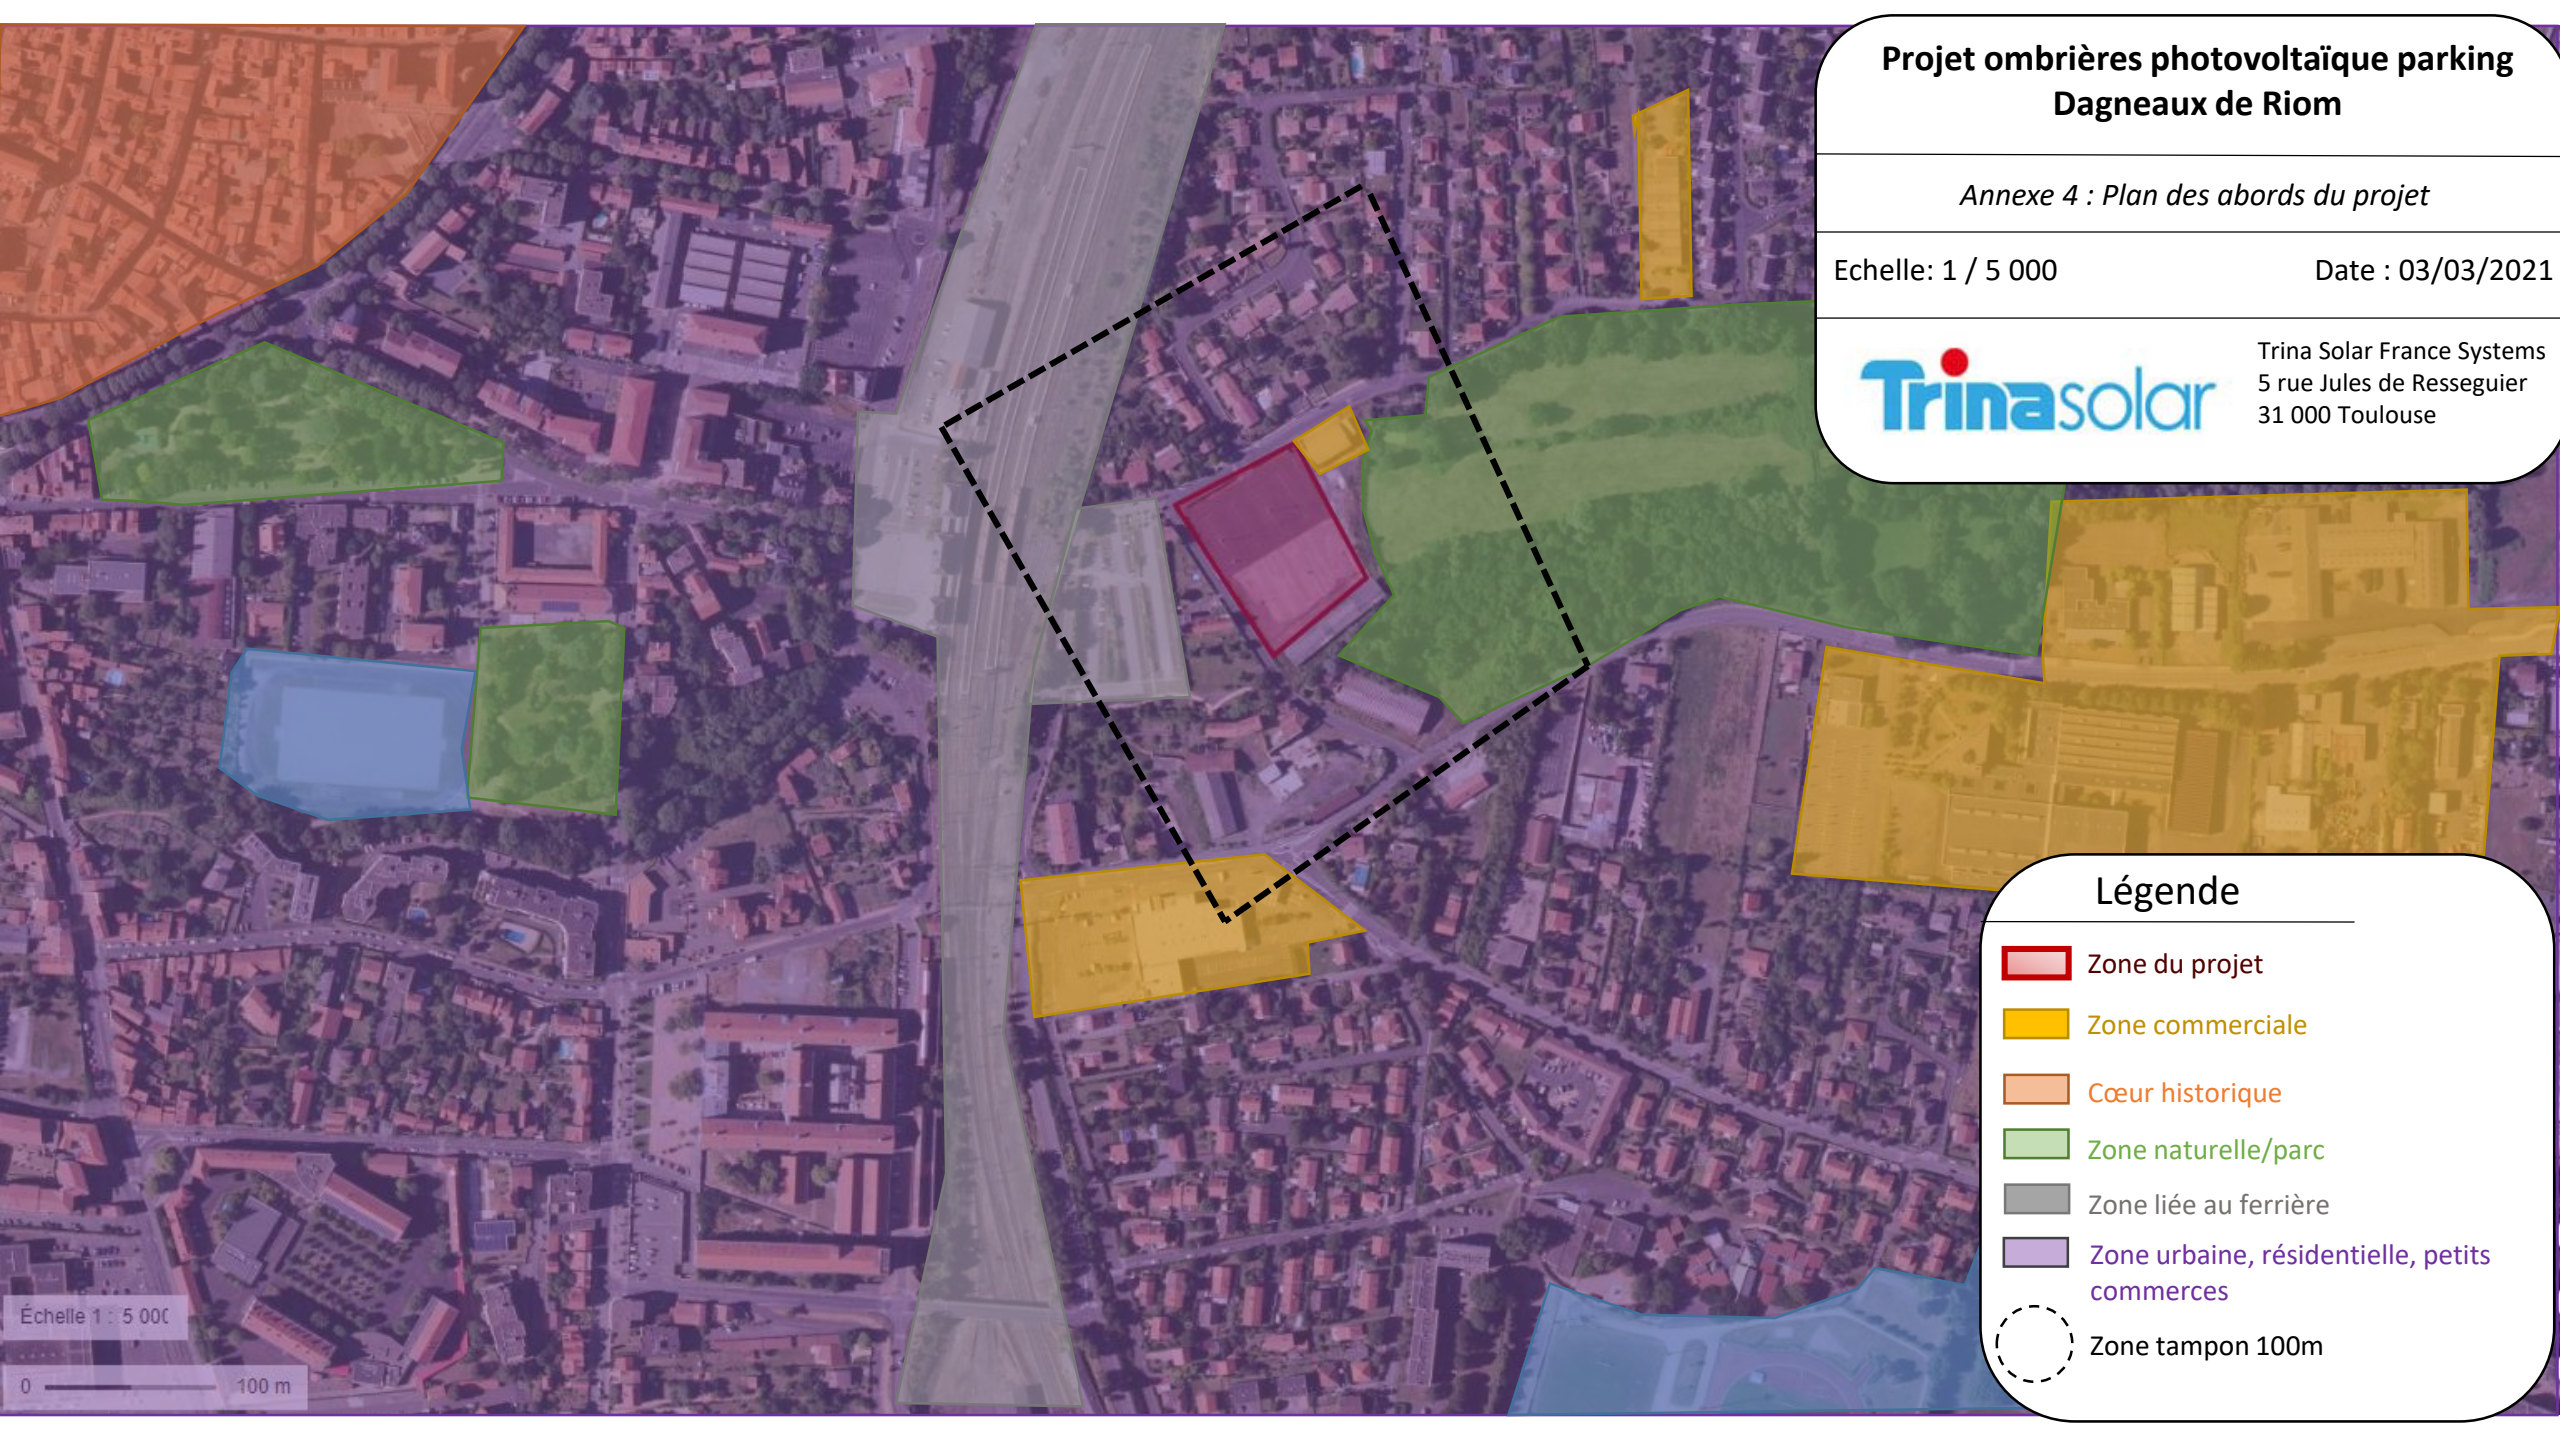

Échelle 1 : 5 000

0 100 m

Projet ombrières photovoltaïque parking Dagneaux de Riom

Annexe 5 : Plan zones Natura 2000 et ZNIEFF

Echelle: 1 / 40 000

Date : 03/03/21




Trina Solar France Systems
5 rue Jules de Resseguier
31 000 Toulouse

2 km

Légende

- Site Natura 2000 directive habitats
- ZNIEFF Type II
- ZNIEFF Type I
- Contour projet

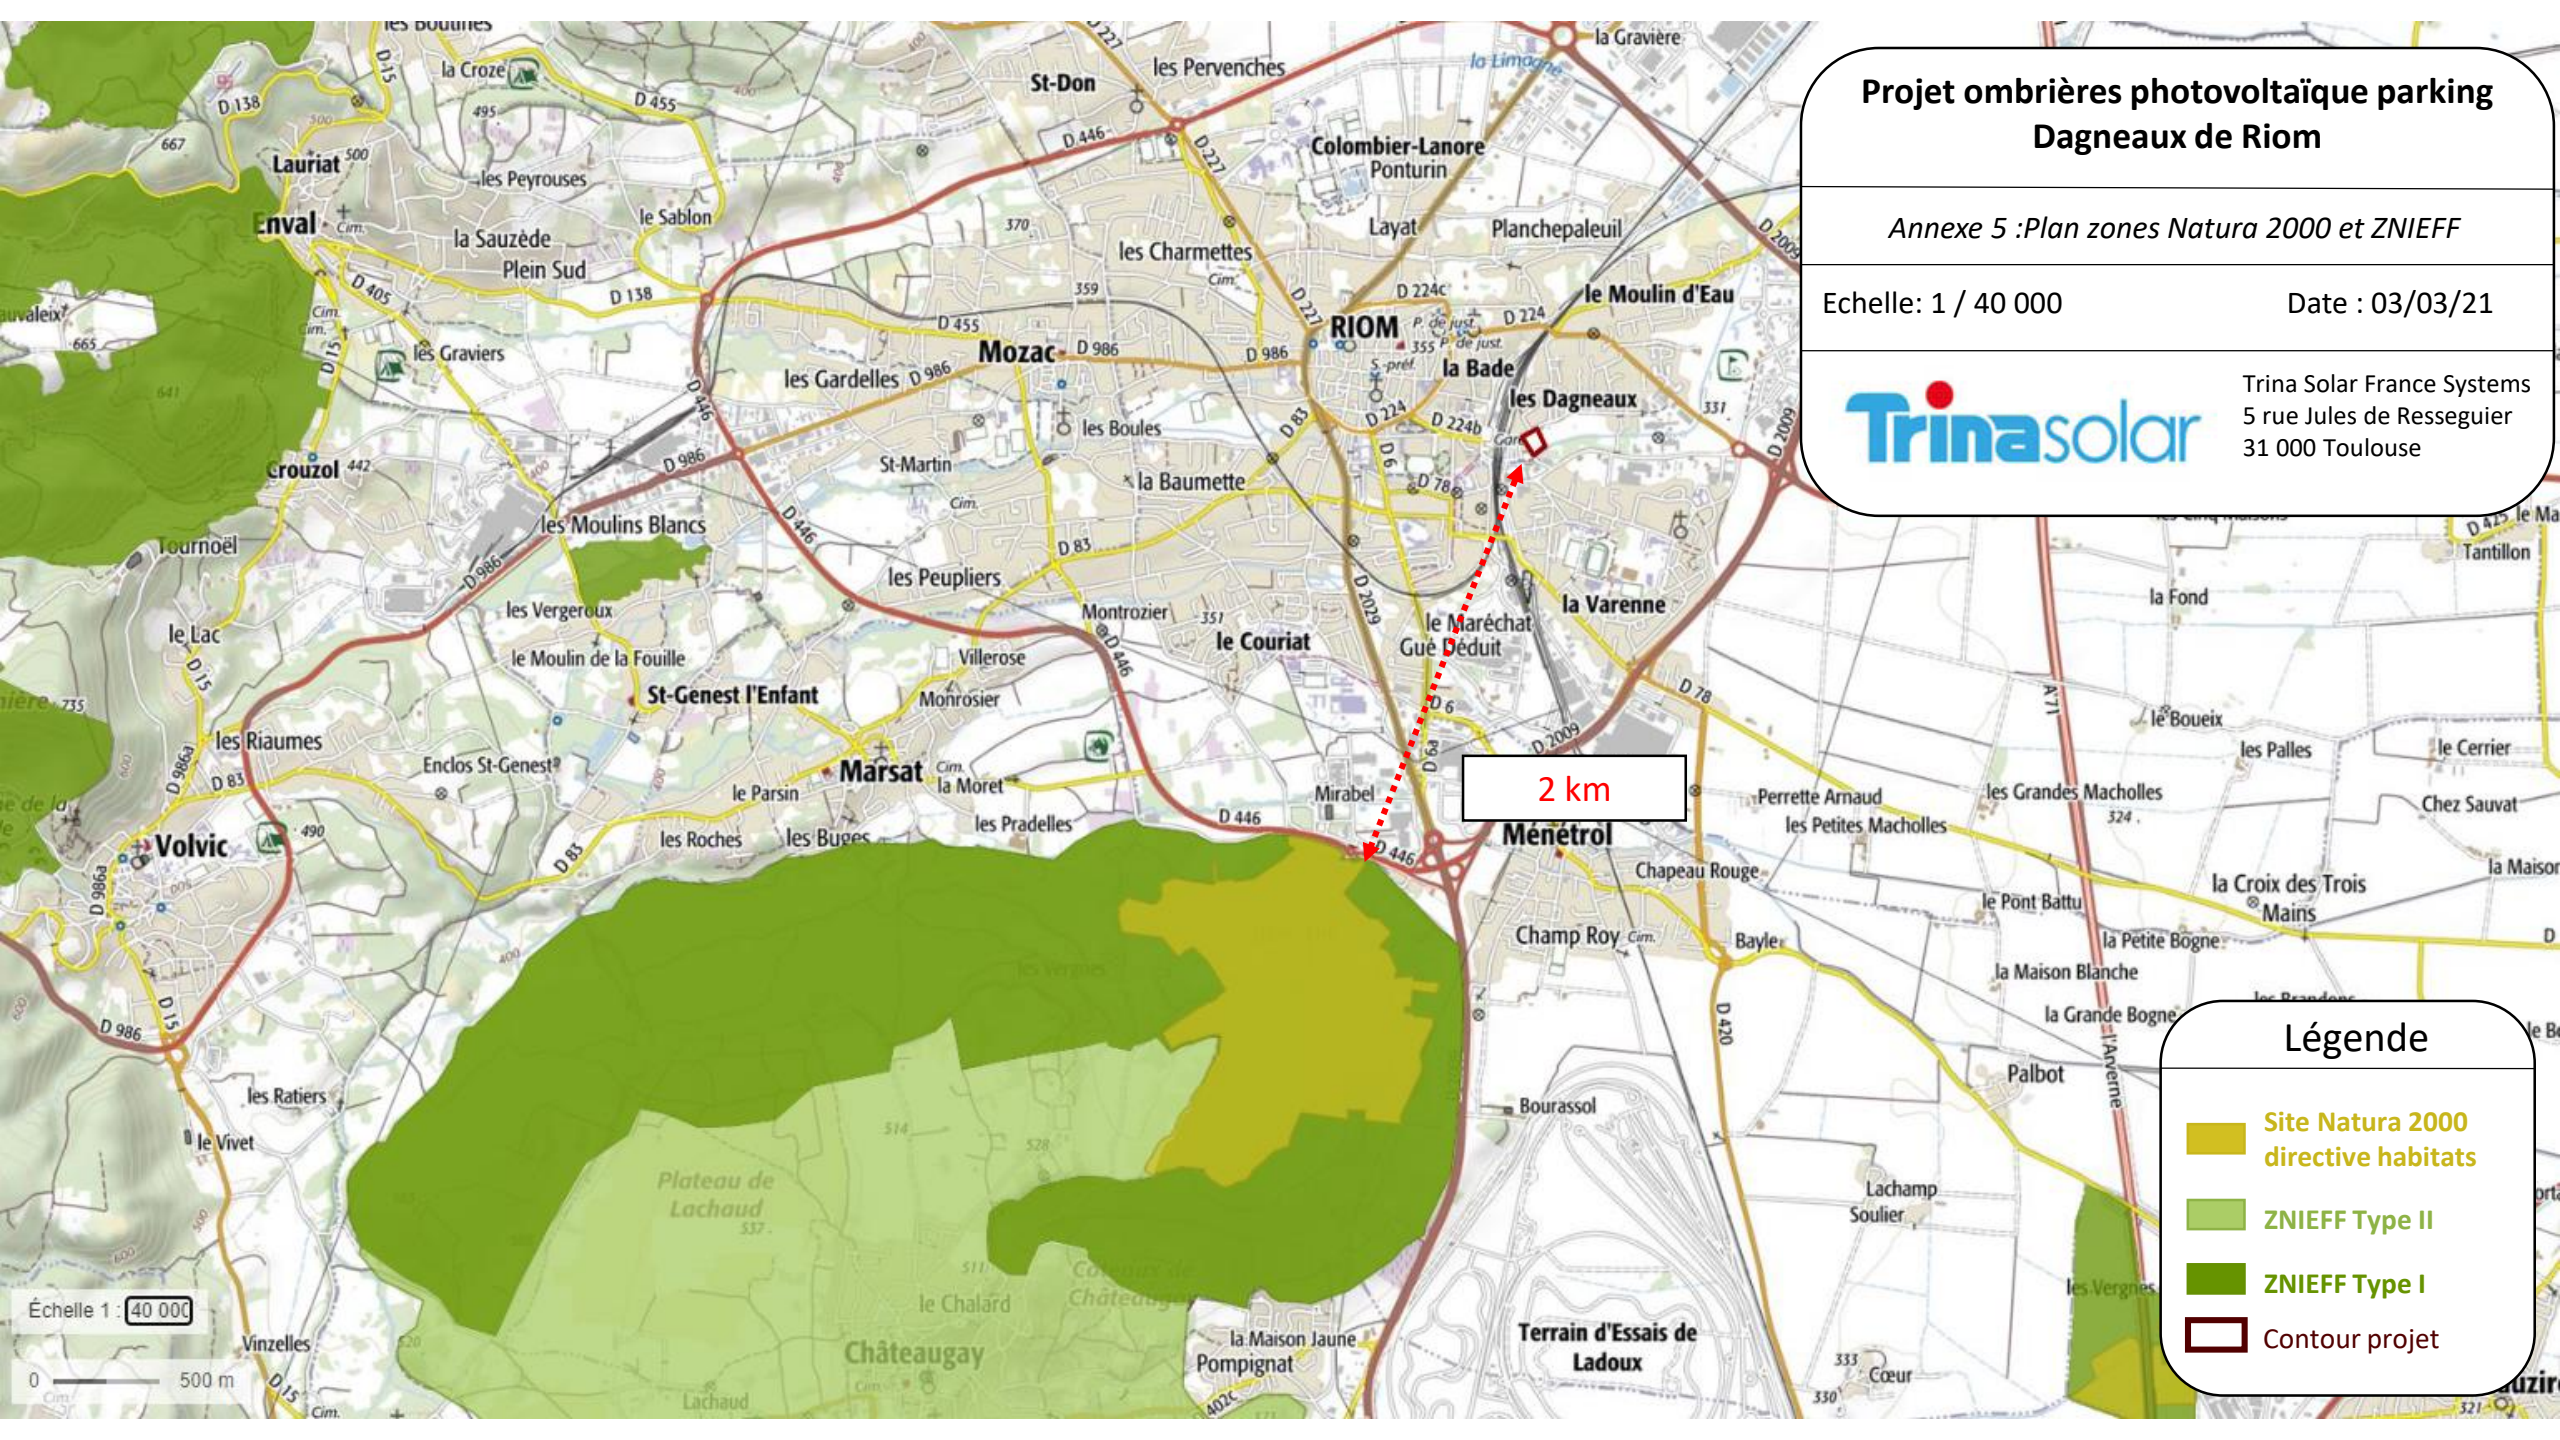

Échelle 1 : 40 000



0 500 m


Annexe 6 :
Schéma et coupe des
ombrières



Annexe 6 :
Schéma et coupe des
ombrières

Coupe A-A'

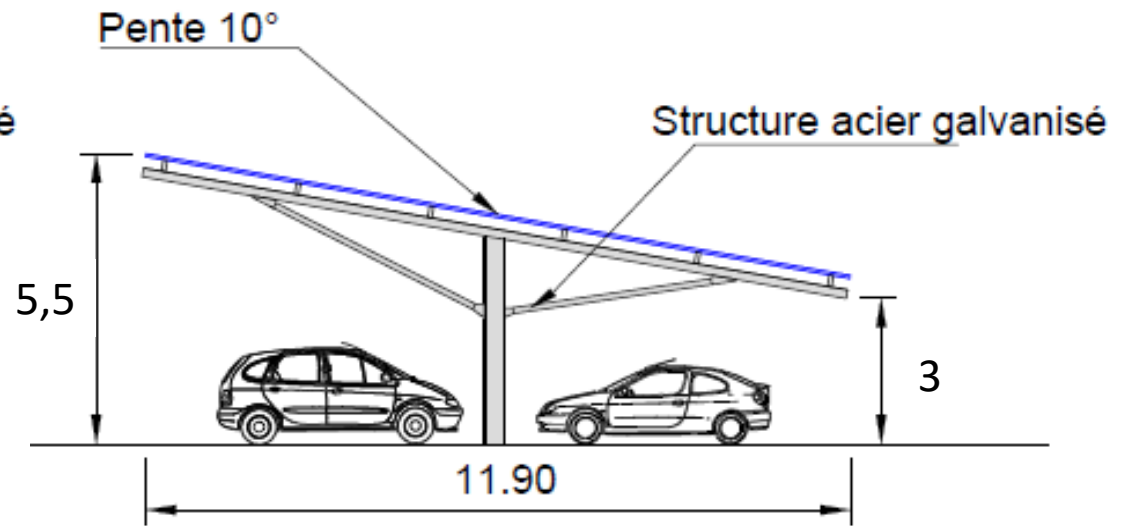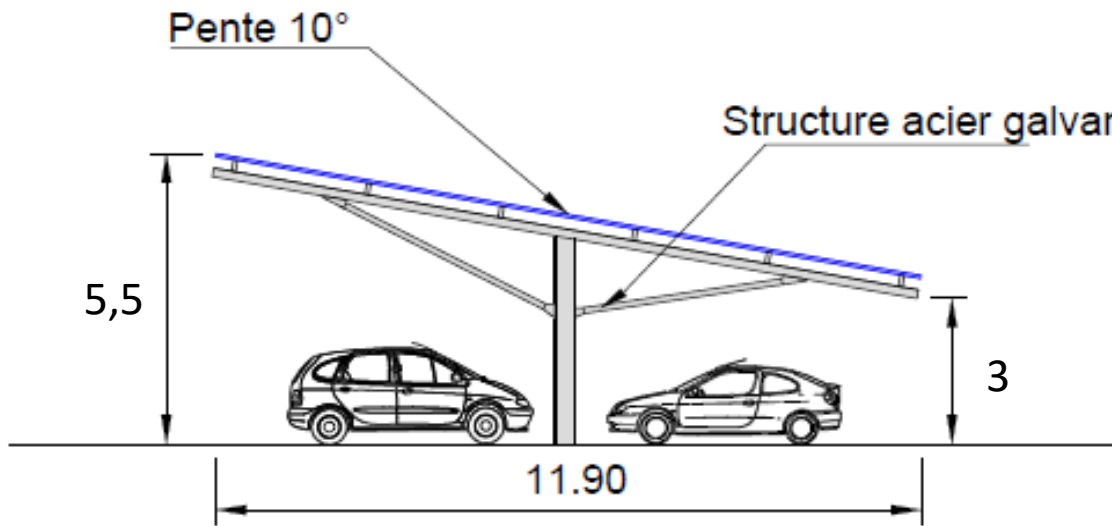

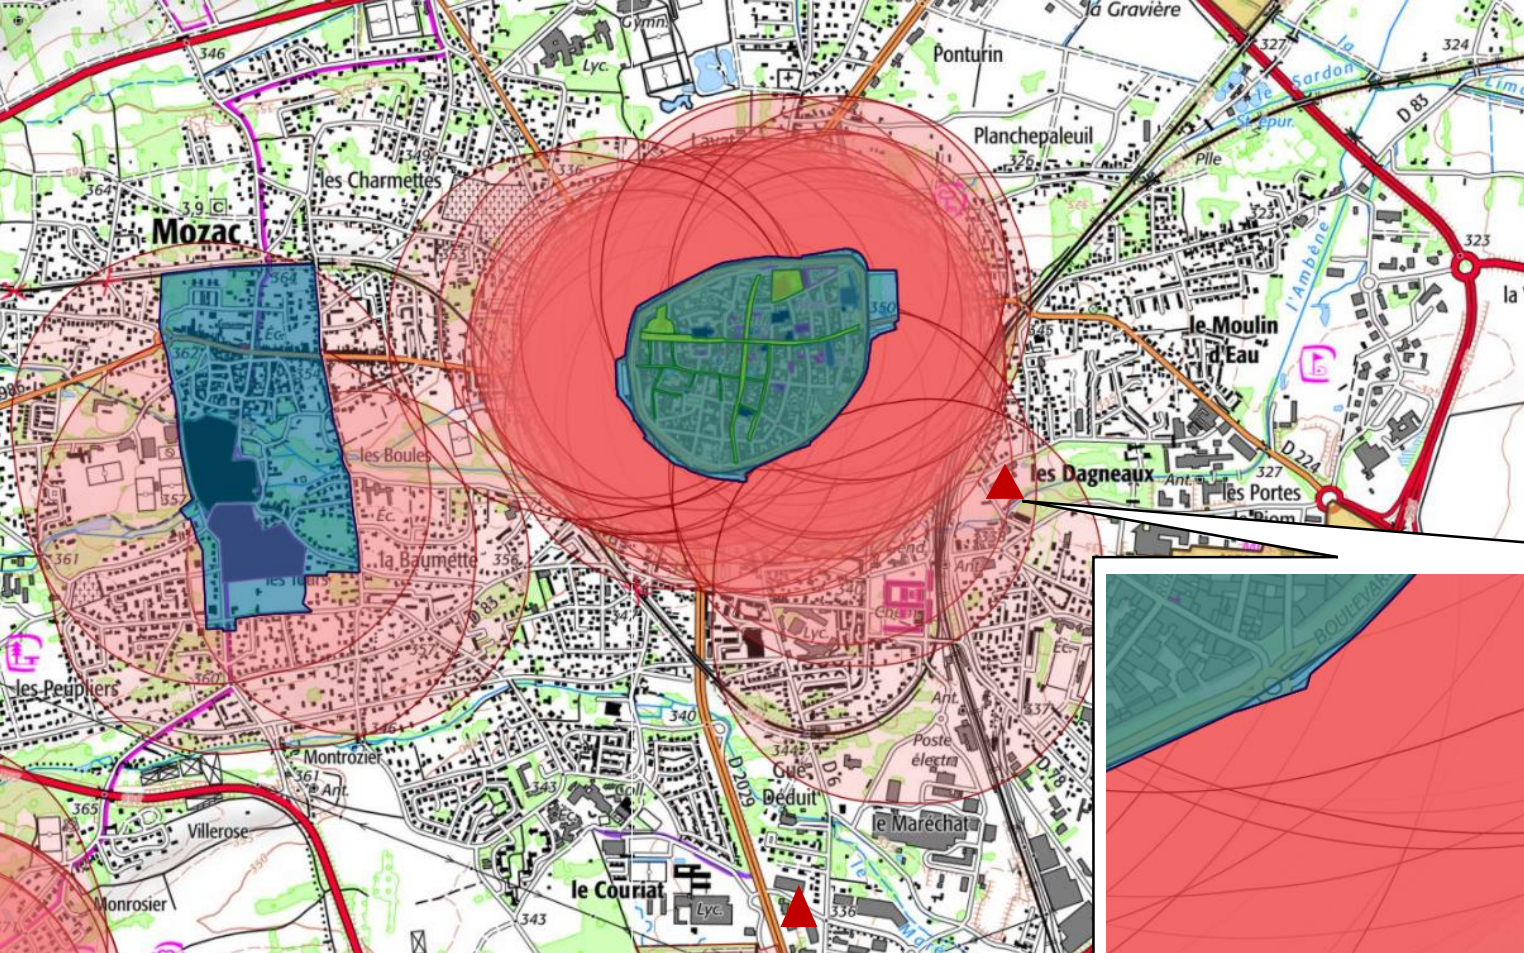


Projet ombrières photovoltaïque parking Dagneaux de Riom

Annexe 7 : Sites classés / inscrits

Trinasolar

Trina Solar France Systems
5 rue Jules de Resseguier
31 000 Toulouse

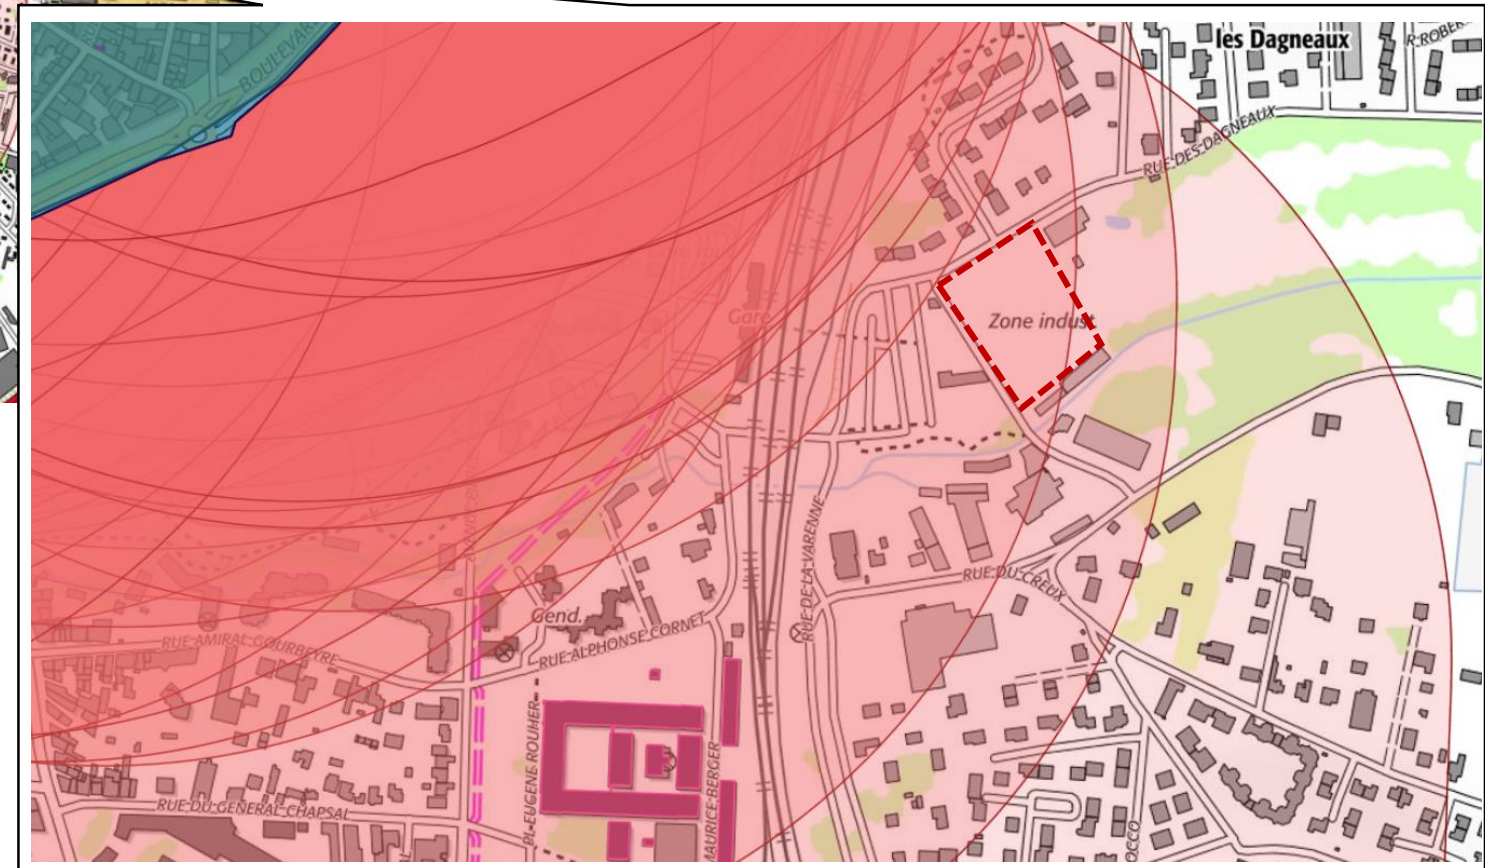

Projet ombrières photovoltaïque parking Dagneaux de Riom

Annexe 8 :
PPRn- Risque Inondation

Echelle : 1/25 000


Trinasolar

Trina Solar France Systems
5 rue Jules de Resseguier
31 000 Toulouse

Légende


 Localisation du projet

Zonage réglementaire des PPR Inondation

 Prescription hors zone d'aléa

 Prescription

 Interdiction

 Interdiction stricte

Projet ombrières photovoltaïque parking Dagneaux de Riom

Annexe 8 :

Echelle : 1/50 000

PPRn- GASPARD Mouvement de terrain




Trina Solar France Systems
5 rue Jules de Resseguier
31 000 Toulouse

Légende

 Localisation du projet

 Commune concernée par un
PPRN Risque Mouvement de terrain prescrit

 Commune concernée par un
PPRN Risque Mouvement de terrain approuvé

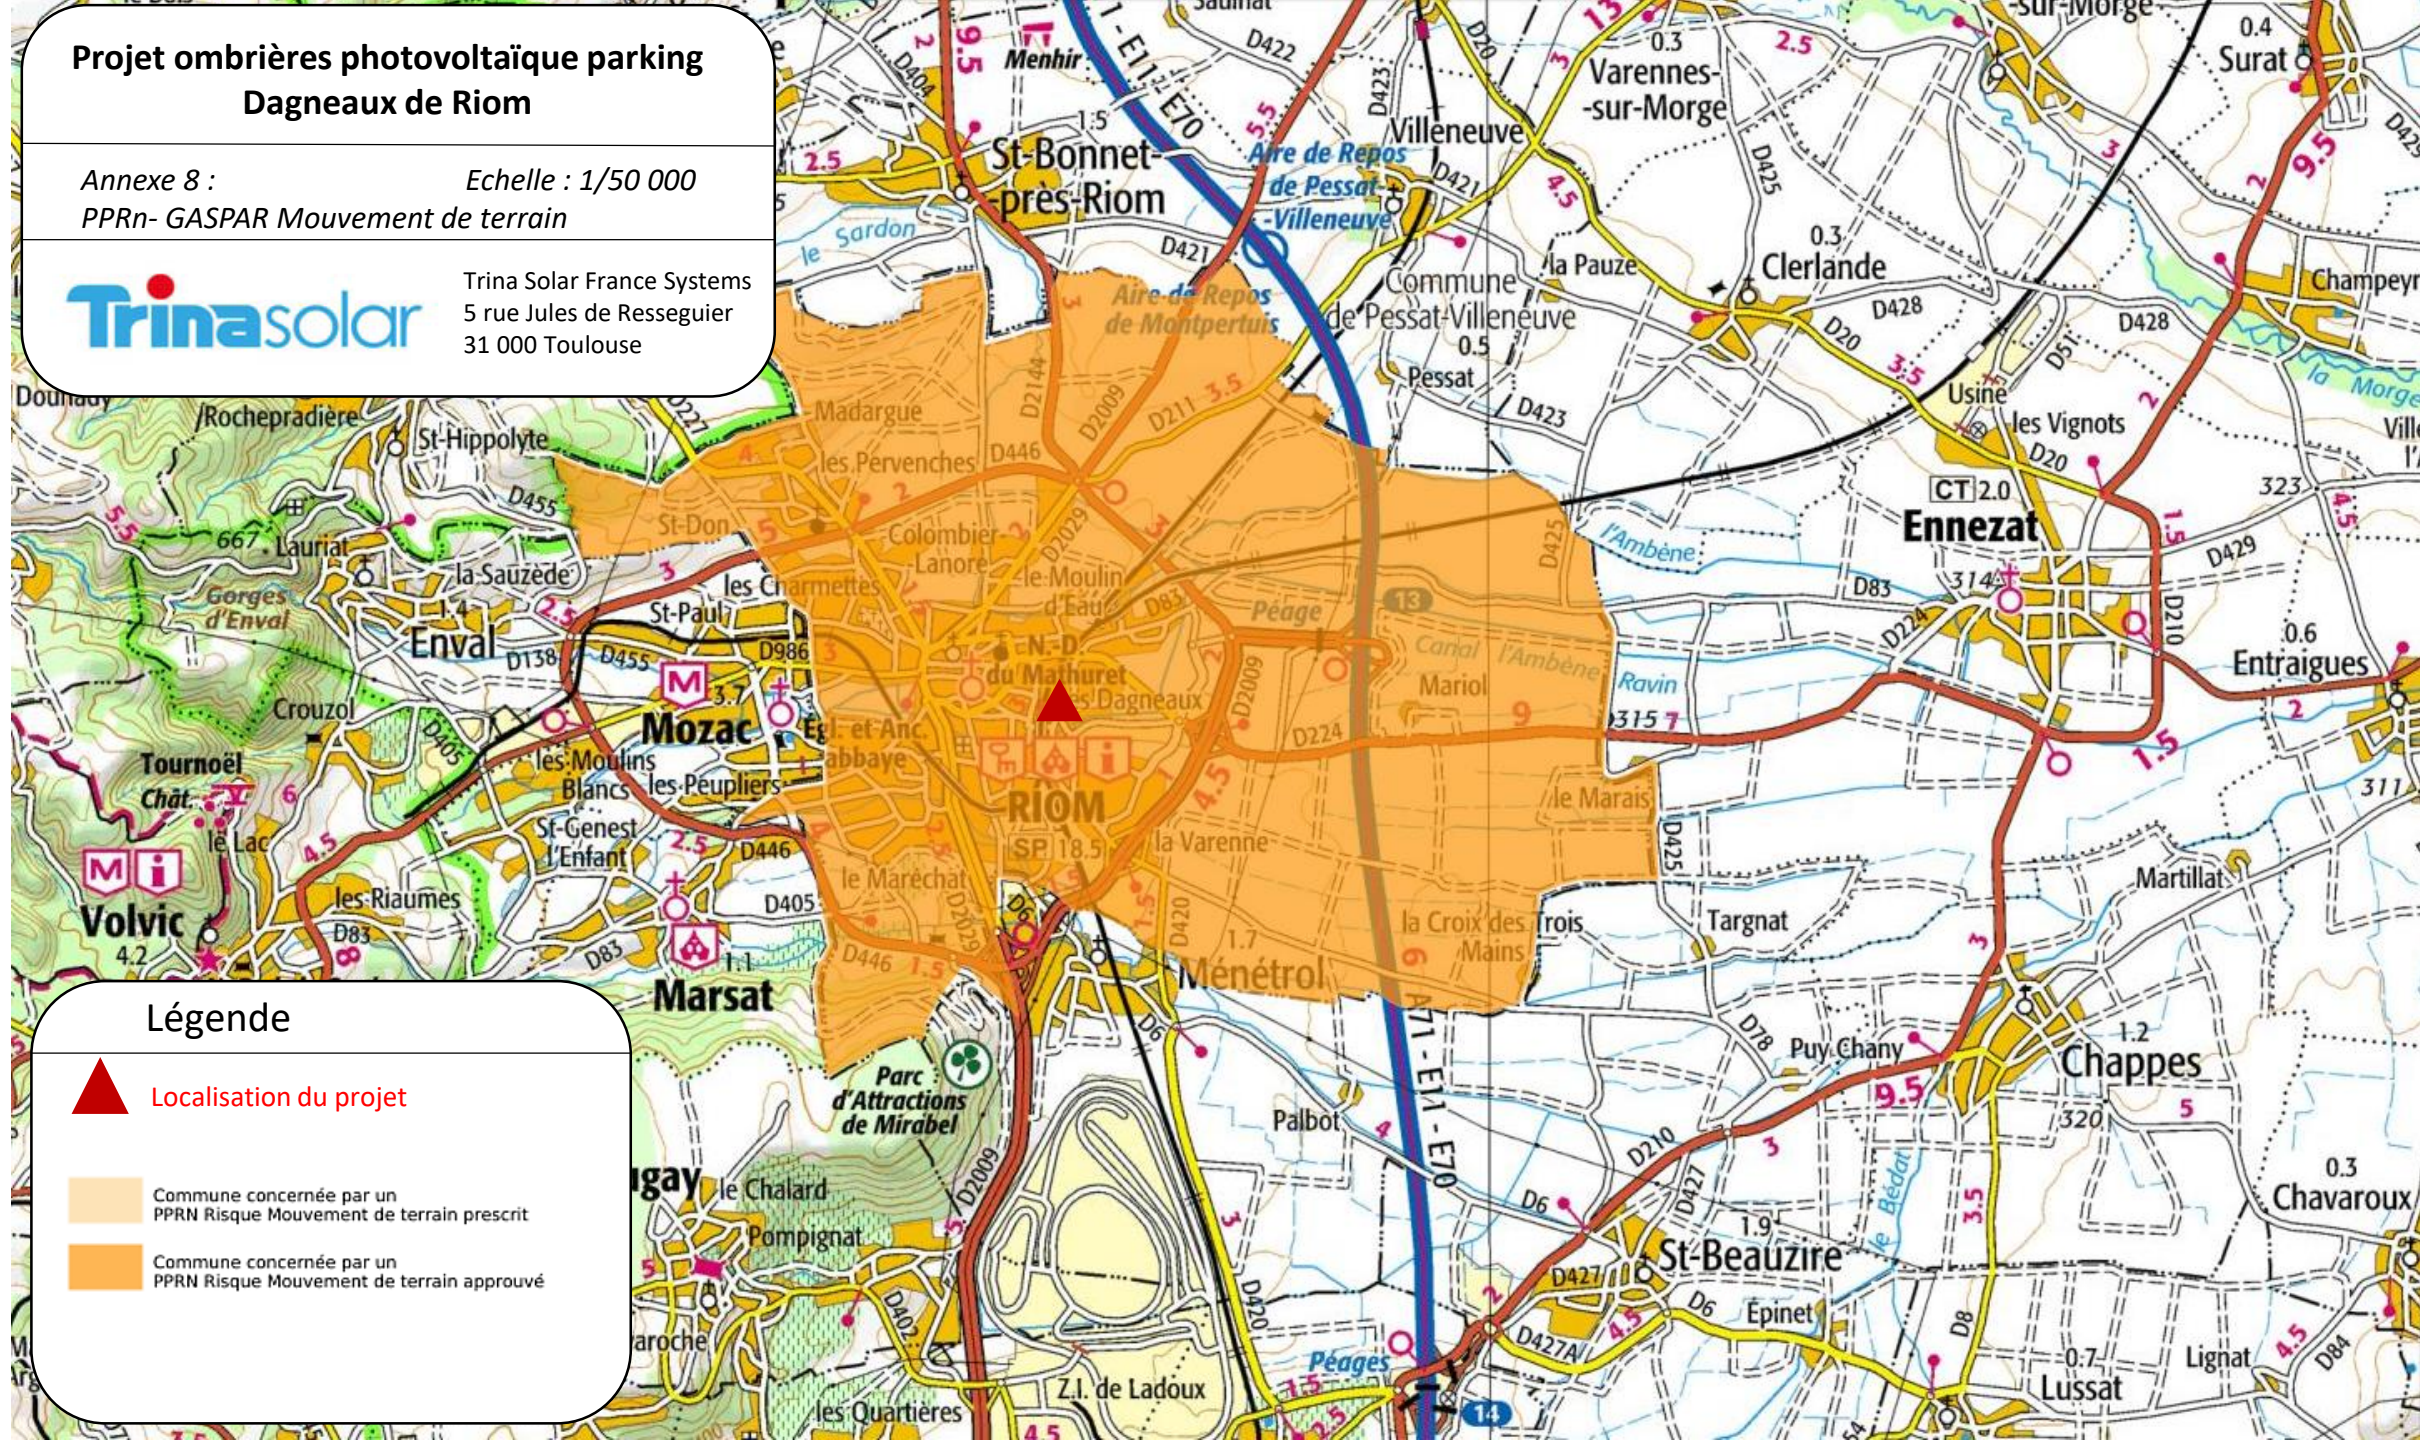

Projet ombrières photovoltaïque parking Dagneaux de Riom

Annexe 8 :

Echelle : 1/50 000

PPRn- GASPAR Mouvement de terrain



Trina Solar France Systems
5 rue Jules de Resseguier
31 000 Toulouse

Légende



Localisation du projet



Glissement



Eboulement



Coulee



Effondrement



Erosion des berges

Projet ombrières photovoltaïque parking Dagneaux de Riom

Annexe 8 : PPRT-Canalisations de transport de matières
dangereuses



Trina Solar France Systems
5 rue Jules de Resseguier
31 000 Toulouse

Légende

 Localisation du projet

PPR Technologique GASPARD

 Produits chimiques

 Hydrocarbures

 Gaz naturel

Avant le projet



Annexe 9 : Photomontage (point de vue 3)

Après le projet



Avant le projet



Annexe 9: Photomontage (point de vue 4)

Après le projet

