


DEPARTEMENT DU RHÔNE

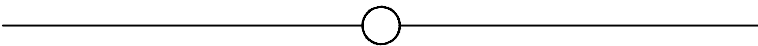

REGION D'AUVERGNE-RHÔNE ALPES




CENTRALE SOLAIRE KINGSPAN

31 RUE NICEPHORE NIECPE
69800 SAINT PRIEST



DOSSIER CAS PAR CAS

MAITRE D'OUVRAGE	
<div>TOTAL SOLAR DG Tour CBX 1 Passerelle des reflets 92400 COURBEVOIE</div> <div>Une société du groupe</div> <div></div>	
	ARCHITECTE
UNITE METRE	IND. A

A	PROPOSITION	17/12/19	MC	TS
REV	DESCRIPTION	DATE	DB	CB
REVISIONS				


<u>N°</u>	<u>ANNEXE-PLANCHE</u>
1	ANNEXE 2 - PLAN DE SITUATION
2	ANNEXE 3a - PHOTOS DU SITE DATEES DU 14/11/19
3	ANNEXE 3b - VUE AERIENNE ENVIRONNEMENT PROCHE
4	ANNEXE 3c - VUE AERIENNE PAYSAGE LOINTAIN
5	ANNEXE 4 - AMENAGEMENT PREVU: IMPLANTATION
6	ANNEXE 5 - AMENAGEMENT PREVU: OMBRIERES PHOTOVOLTAÏQUE





Ech NC

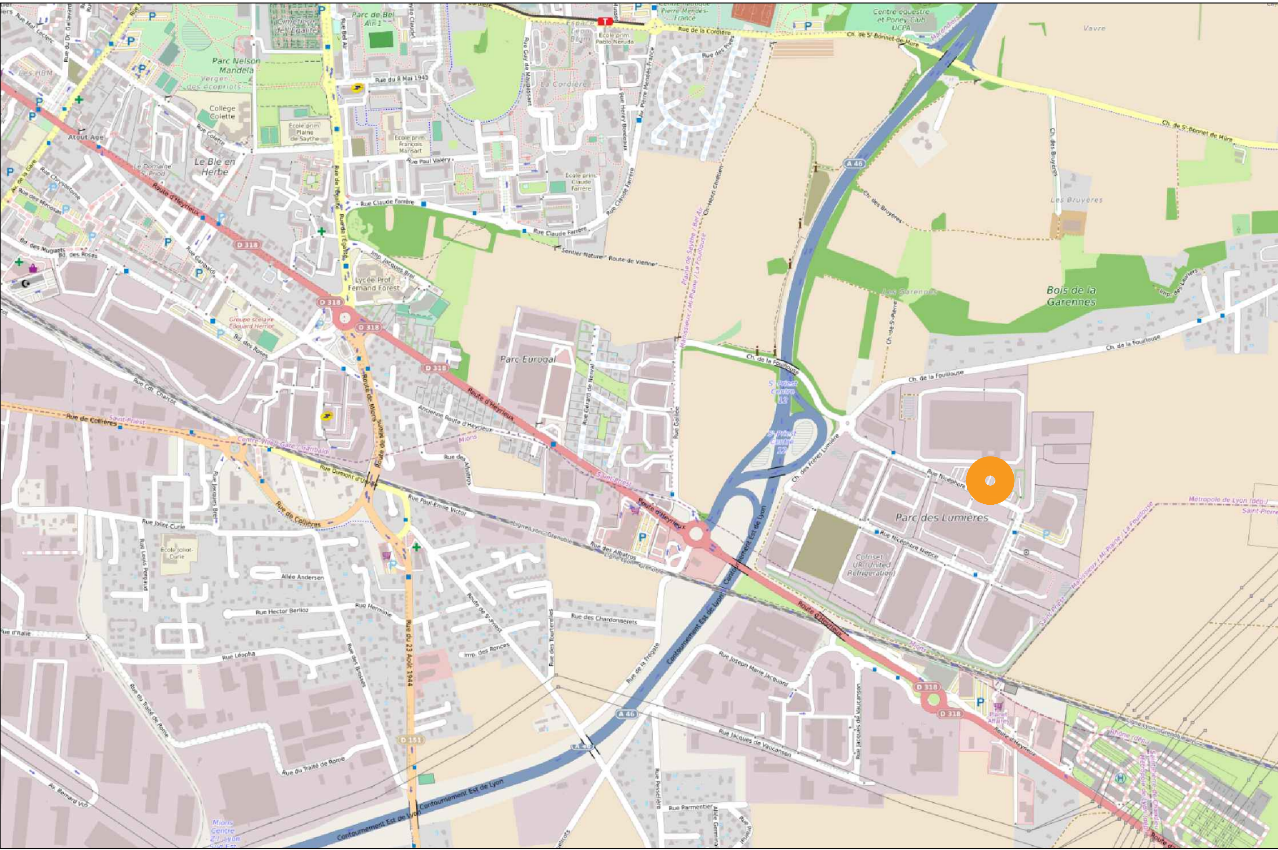

Ech NC



Ech 1:20 000

-  ZONE D'IMPLANTATION DES OMBRIERES
-  LOCALISATION DU PROJET





PAYSAGE PROCHE



PHOTO 1

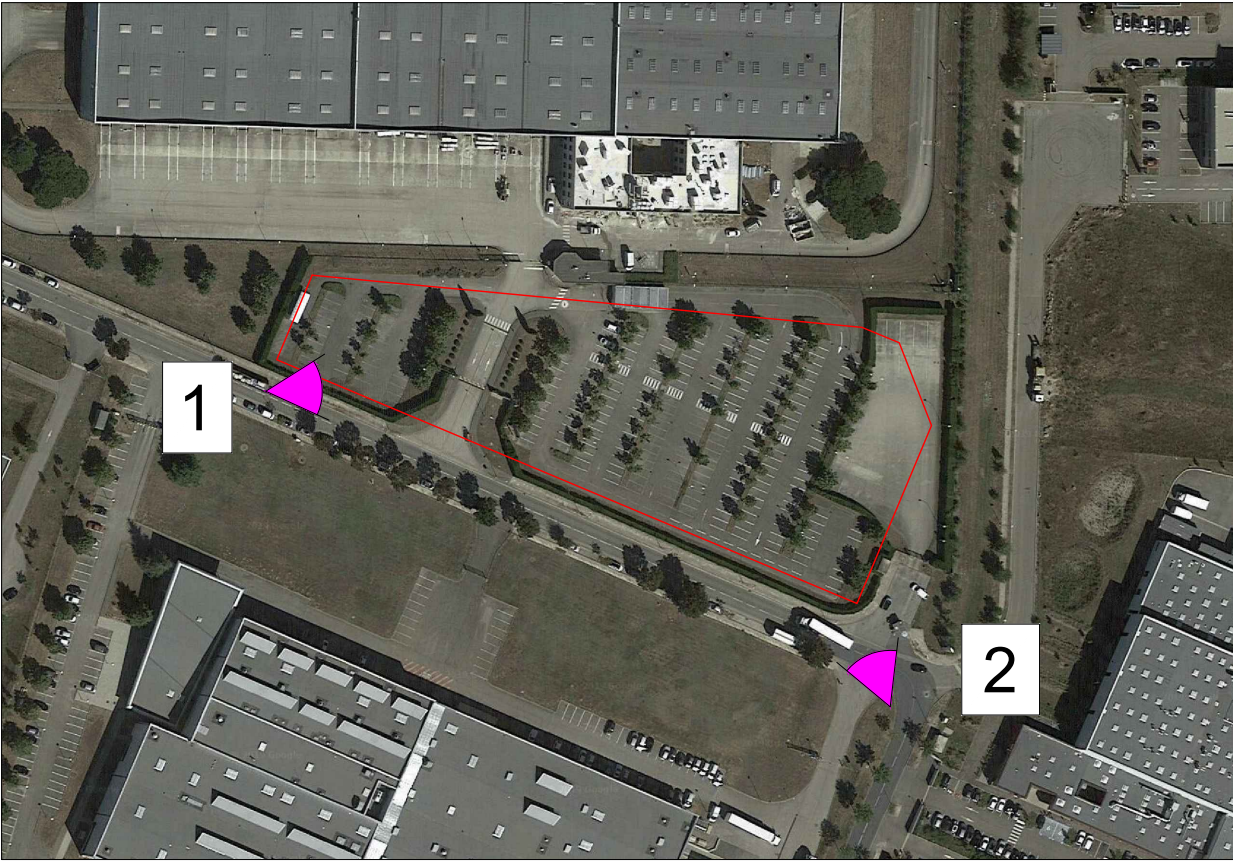


PHOTO 2



PHOTO 1


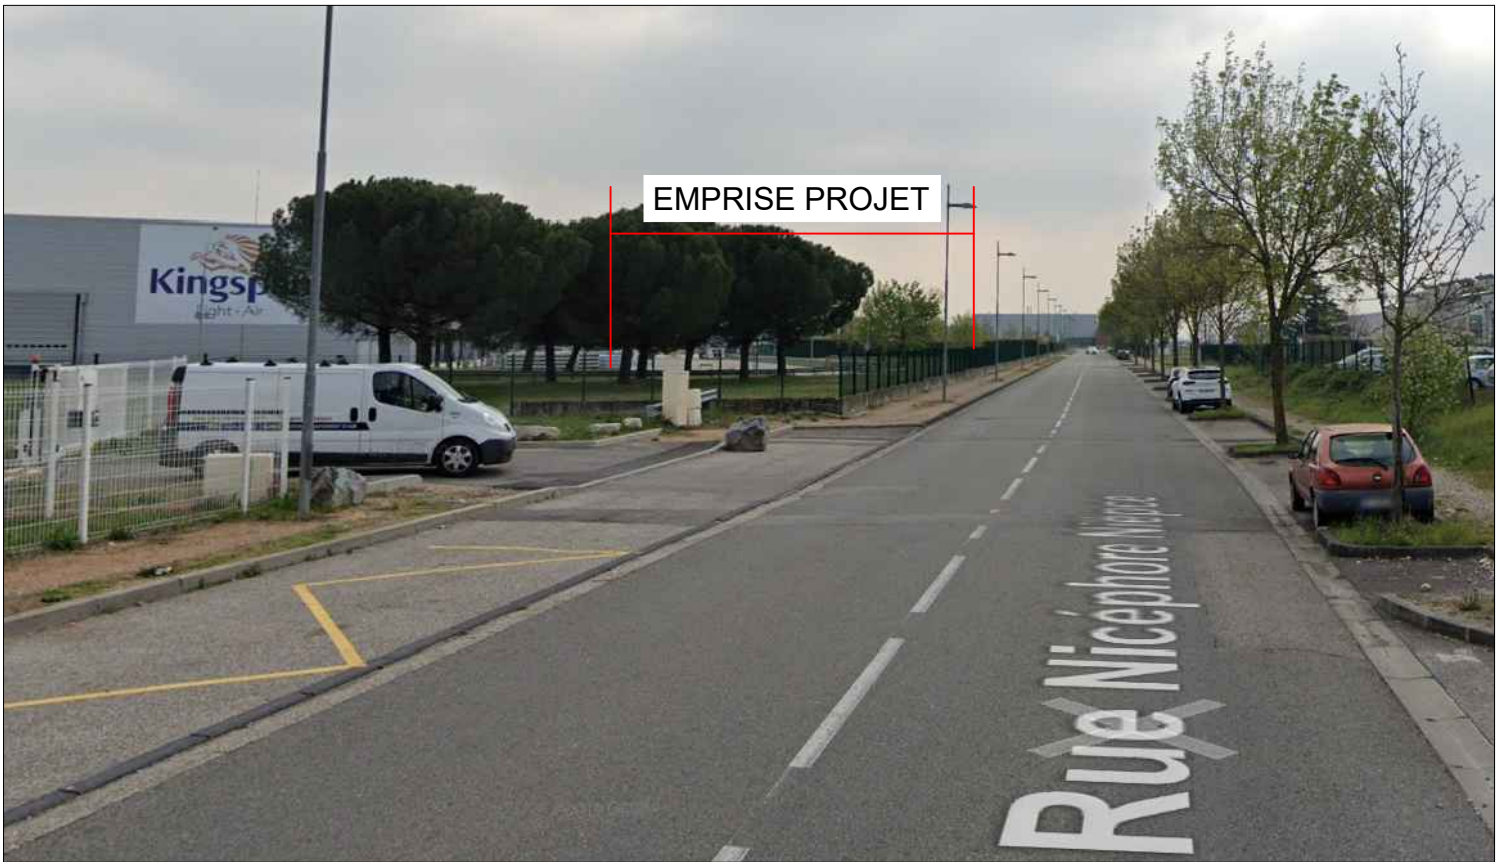



PHOTO 2



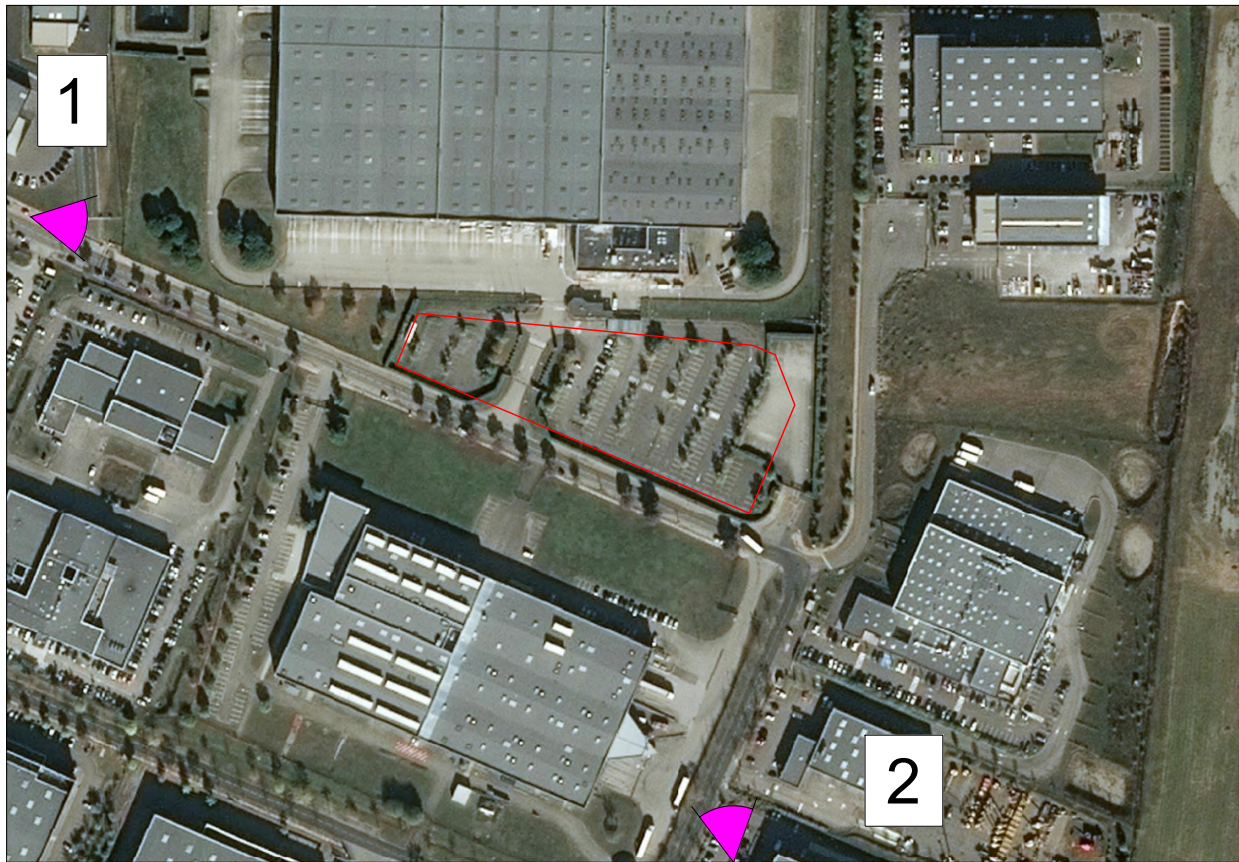


Ech 1:2000

VUE DE DESSUS

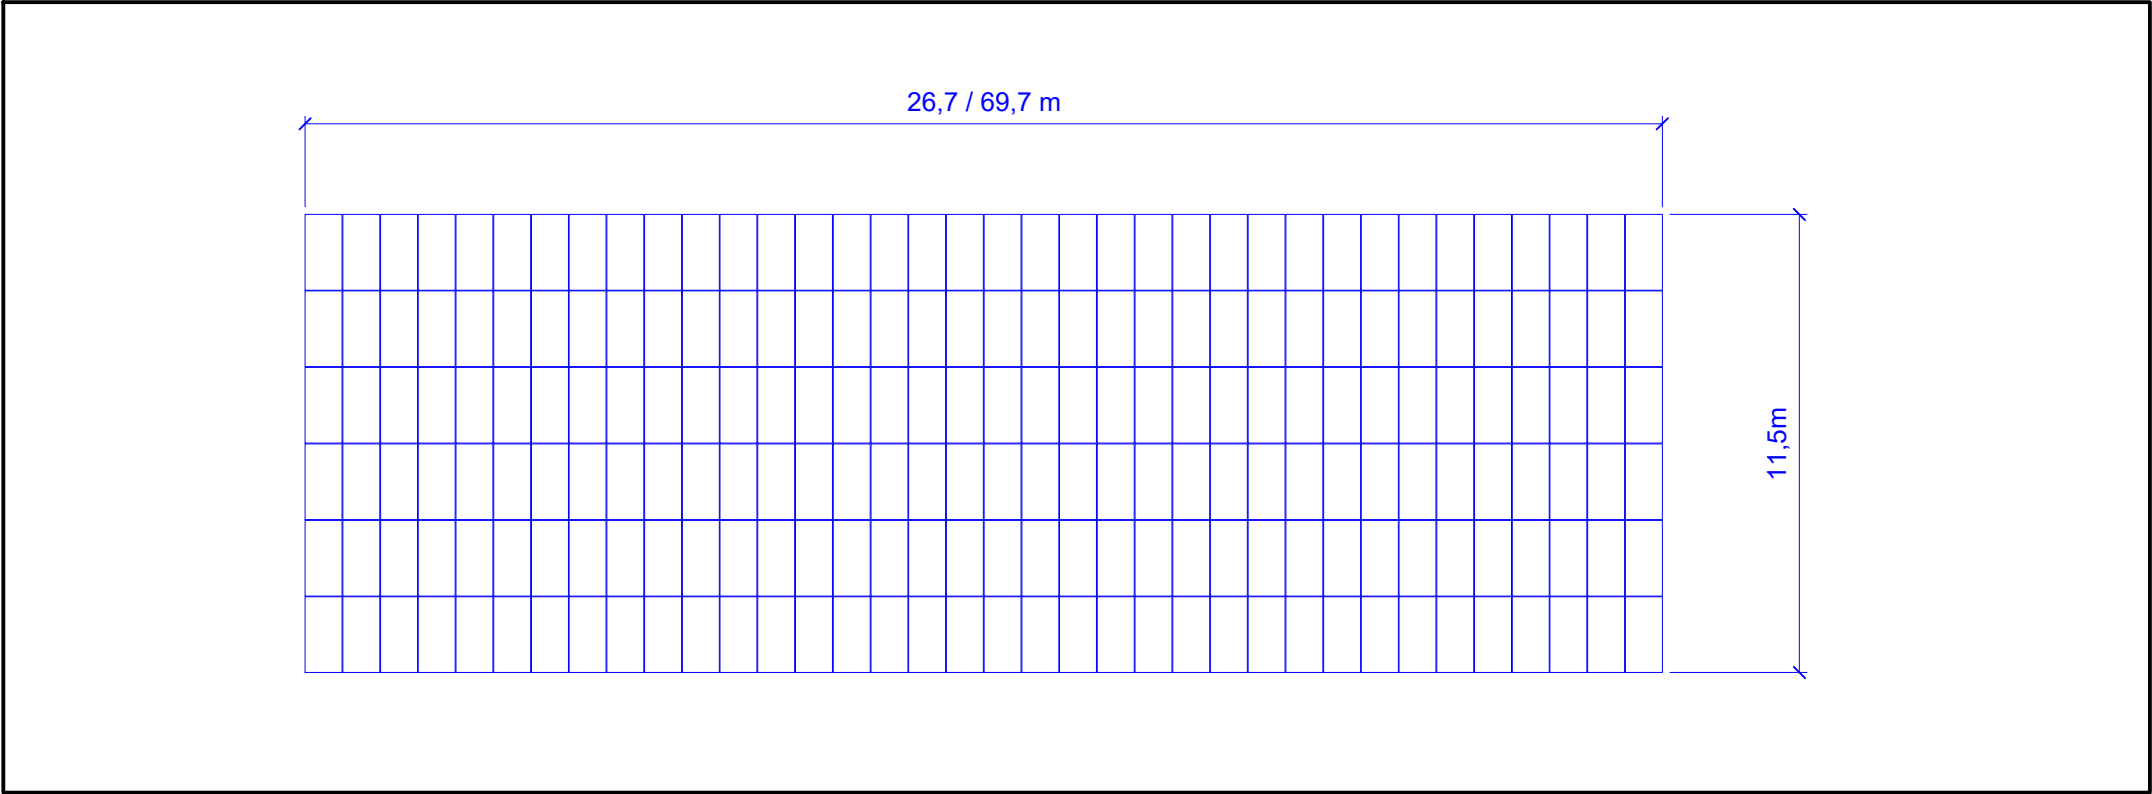


Ech 1:200

VUE EN COUPE

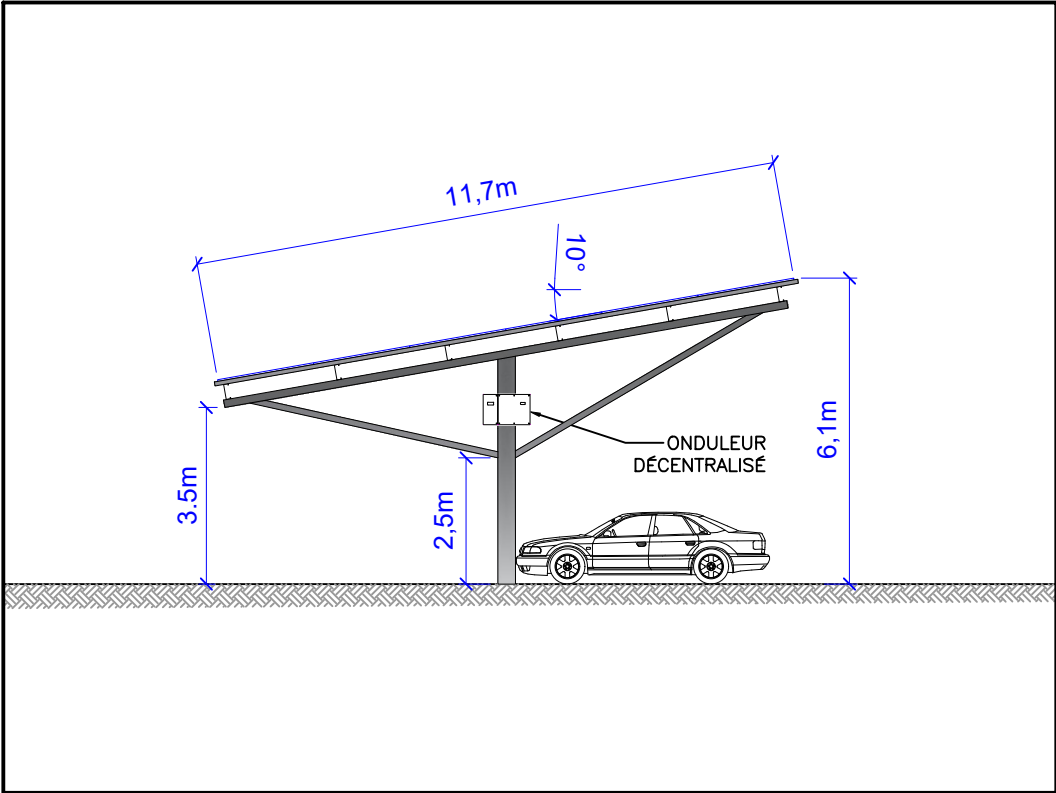

Ech 1:150

VUE DE FACE

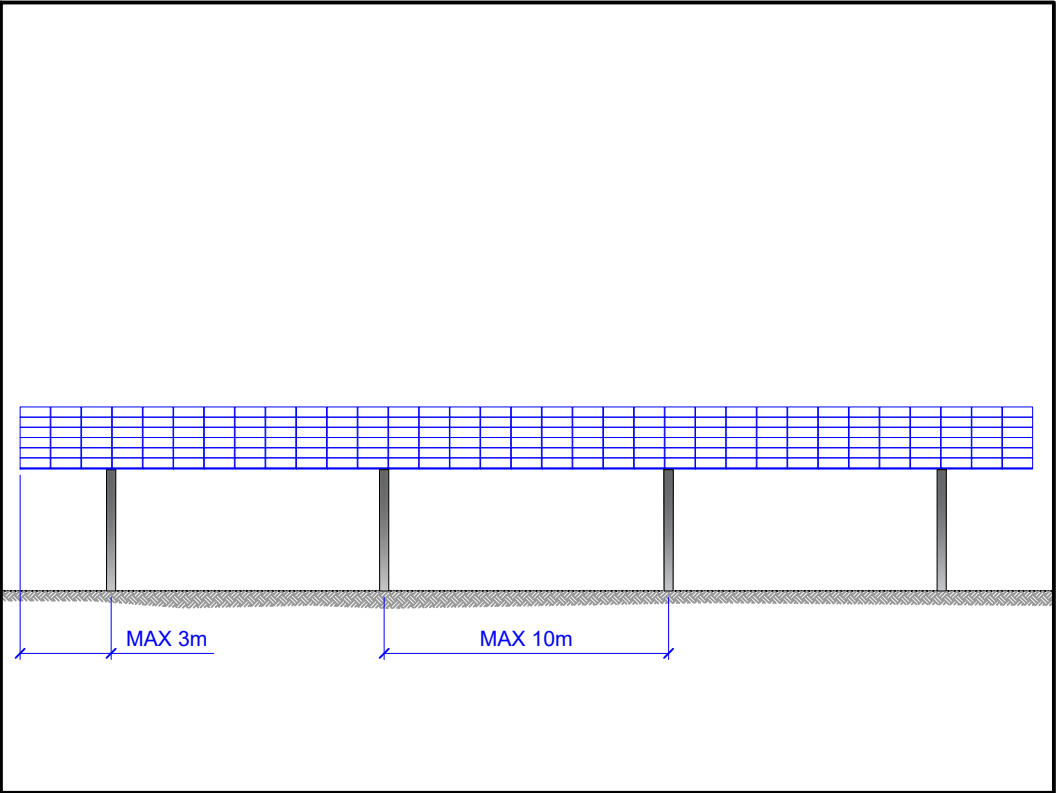

Ech : NC