


Plan de situation éch. 1:25000

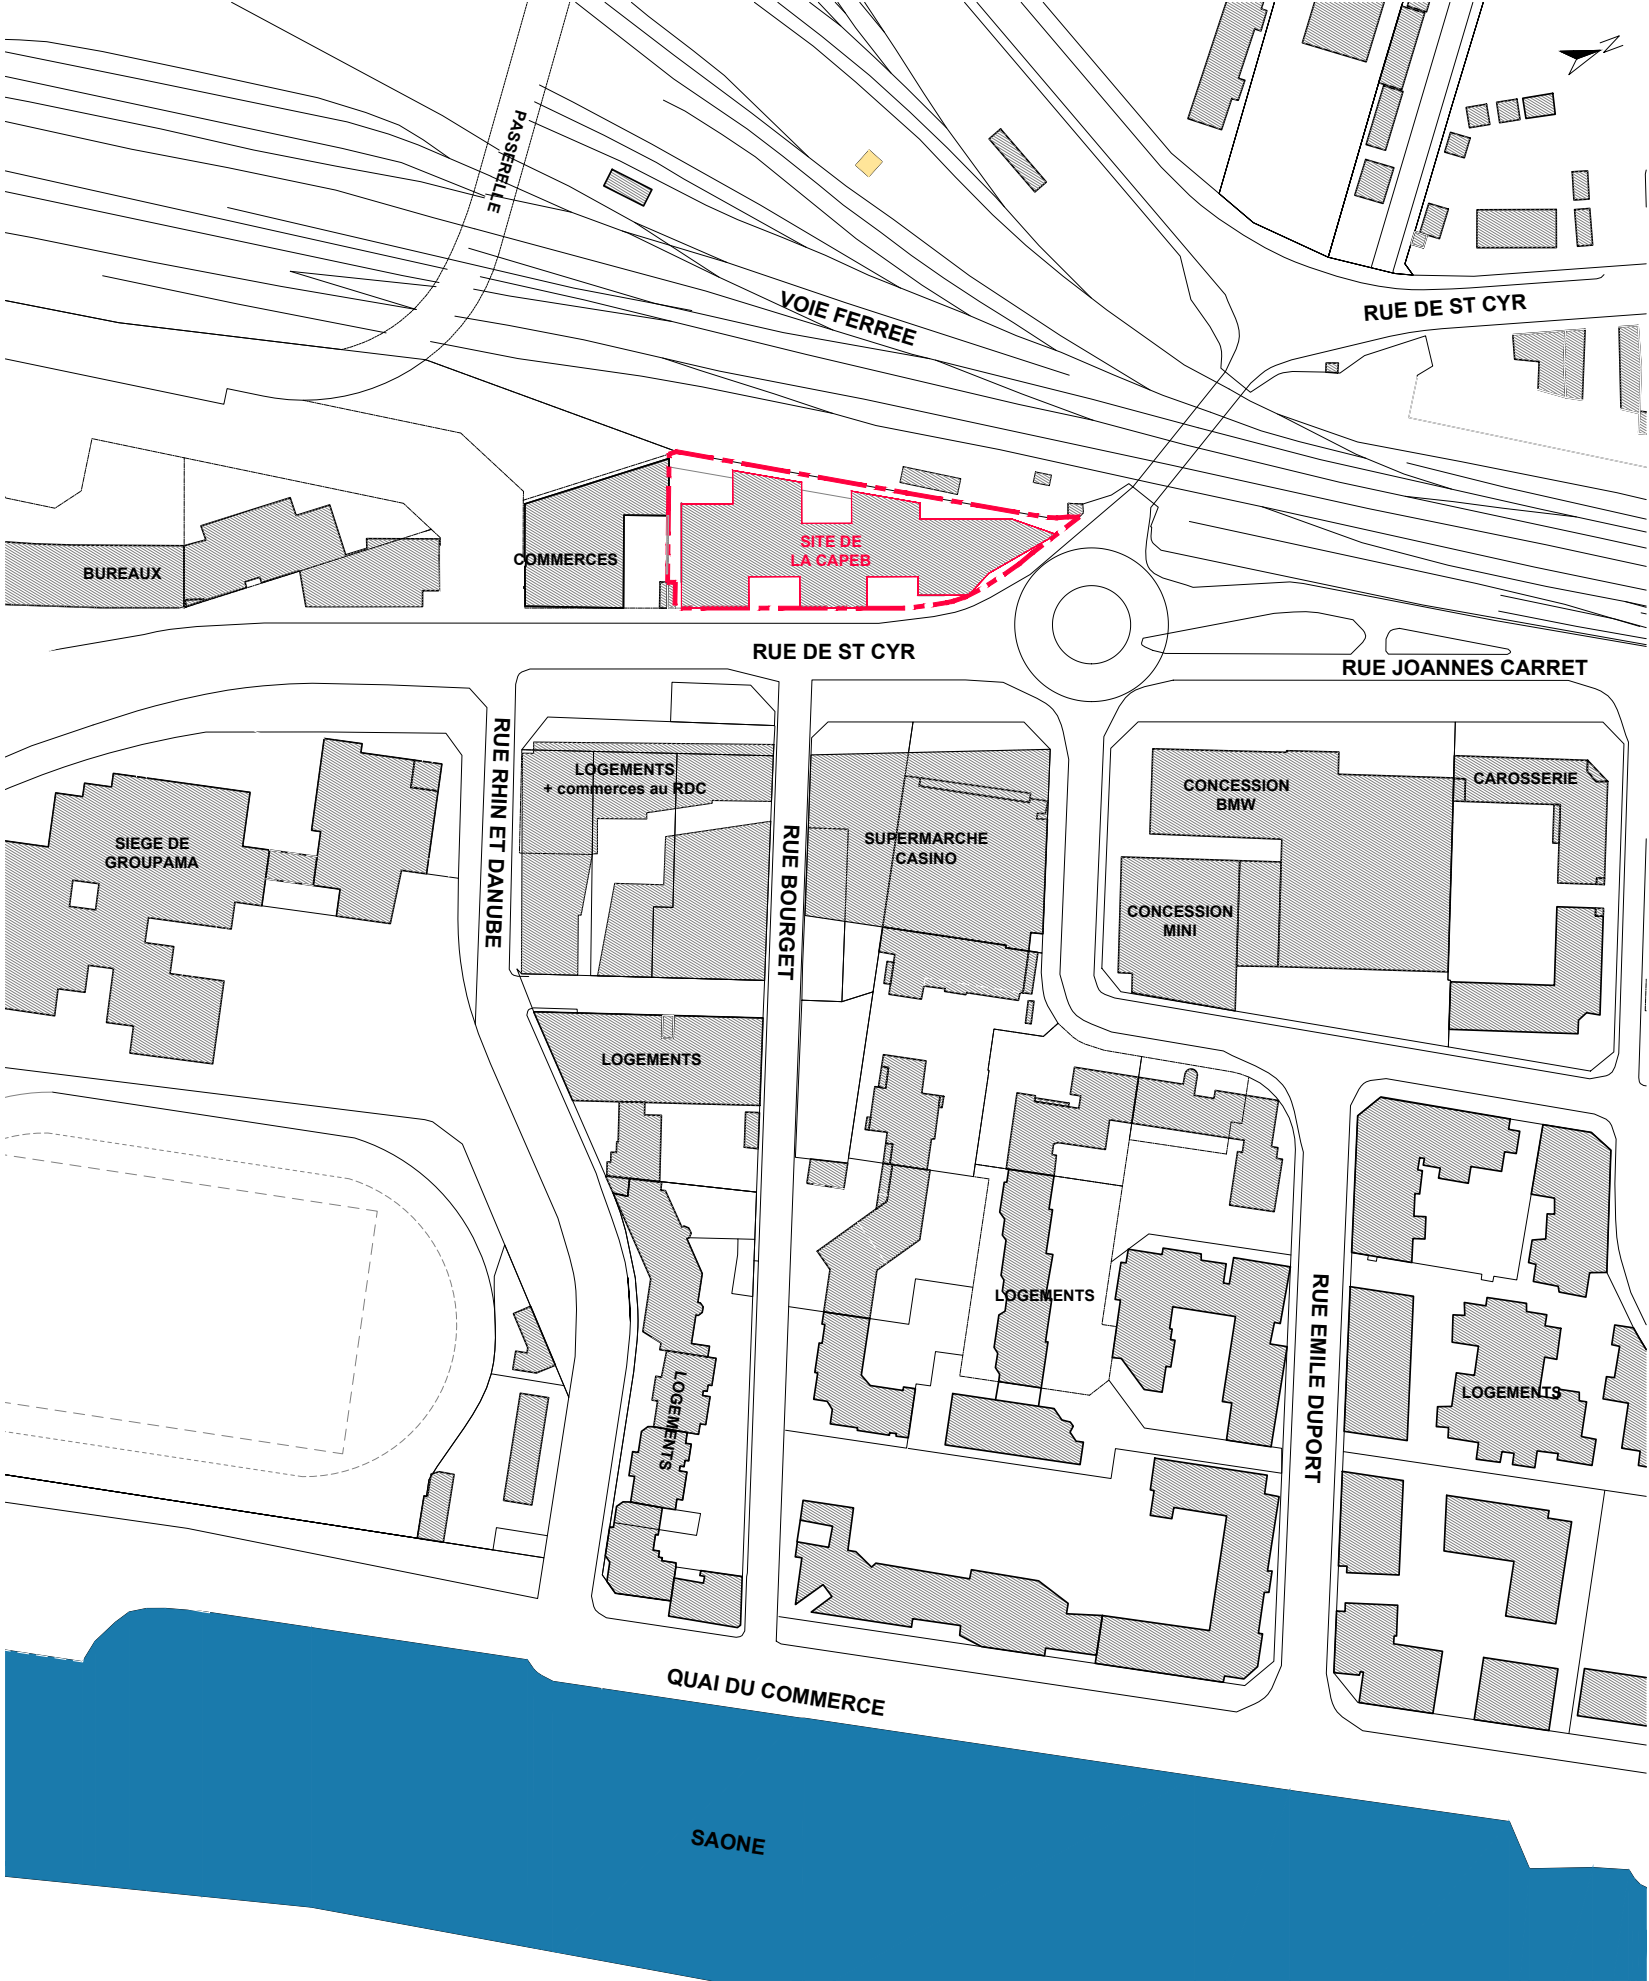

Plan des abords éch. 1:2000