

Maîtres d'ouvrage :

SCI Les portes du Lemman  
Représentée par

**IMAPRIM**  
121 allée Albert Sylvestre  
73000 Chambéry

ANNEXE A LA DEMANDE D'EXAMEN AU CAS PAR CAS PREALABLE  
A LA REALISATION D'UNE ETUDE D'IMPACT


PLAN DE SITUATION

07 mai 2013


Indice et date de modification :

A		F	
B		G	
C		H	
D		I	
E		J	

**JEAN-LOUIS DURET - ARCHITECTE D.P.L.G. - URBANISTE**  
296 route d'Annecy 74 410 Duingt  
TEL : 04 50 52 42 27 - FAX : 04 50 52 63 87

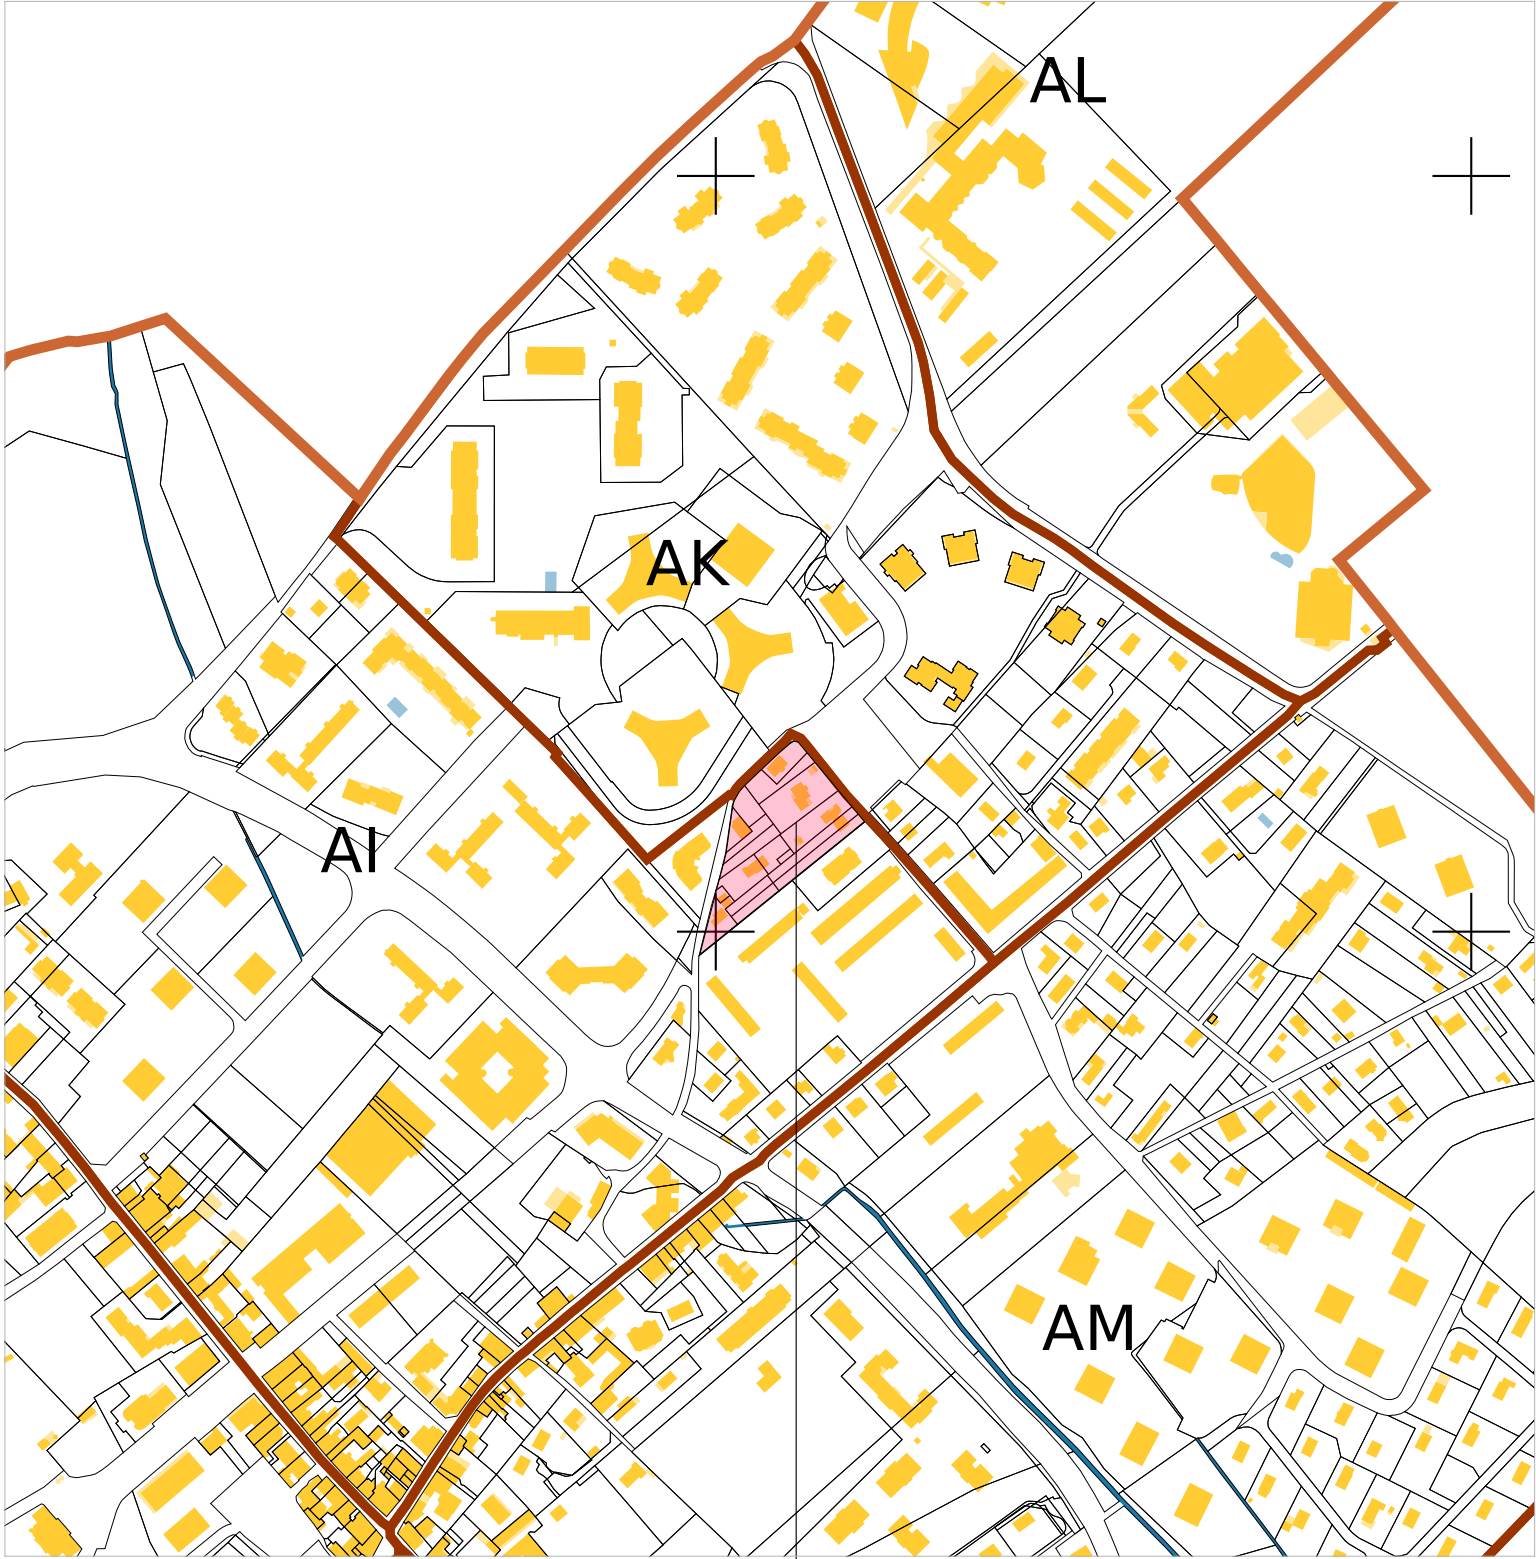

Echelle 1/5000

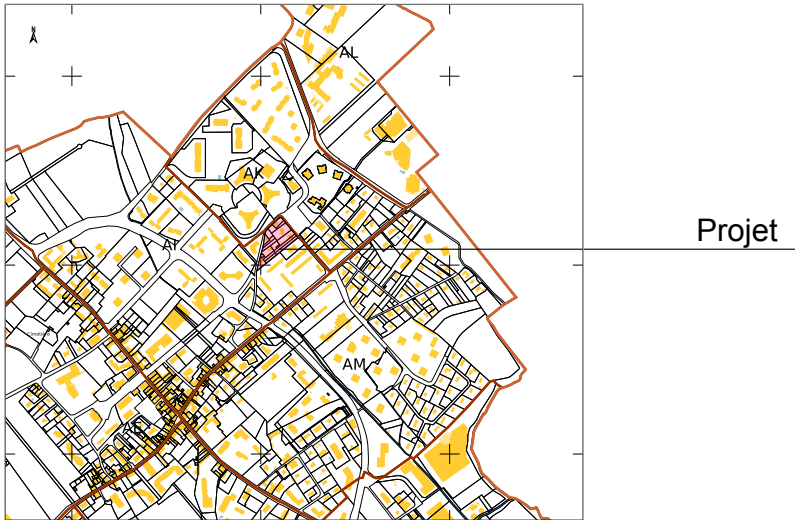

Echelle 1/20000

Extraits cadastraux :  
Commune de Ferney-Voltaire  
Section AI