


PLAN DE SITUATION

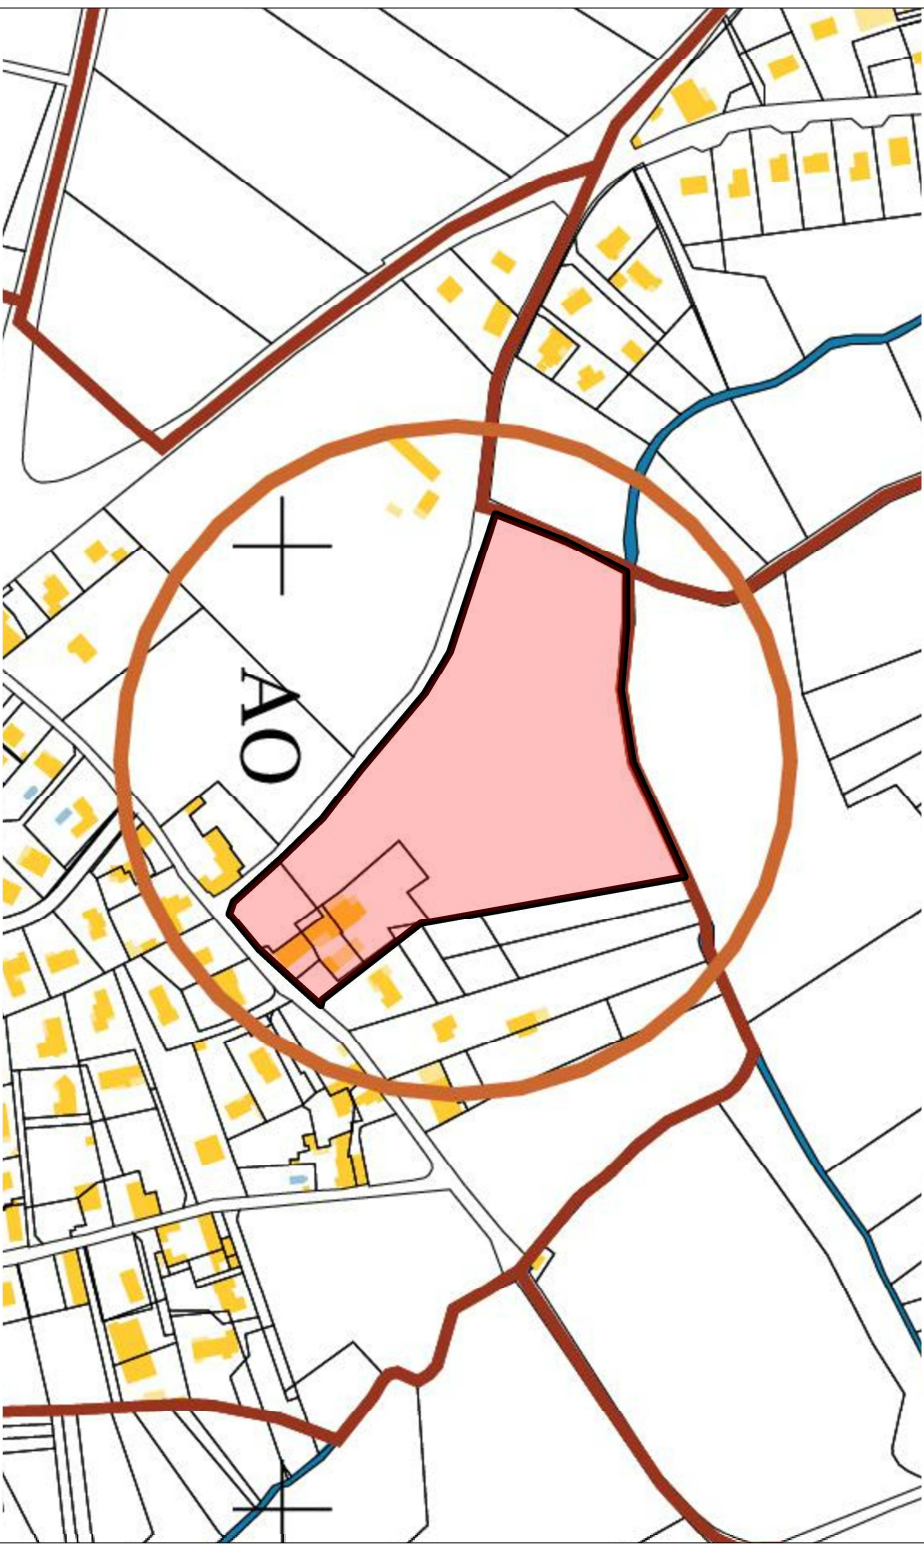

CADASTRE

DEPARTEMENT DE L'ISERE




COMMUNE DE SAINT ROMAIN DE JALIONAS - 38460

Camping "A la ferme des Epinettes"  
11, Rue de l'Eglise

EXTENSION DU CAMPING  
REAMENAGEMENT DU BLOC SANITAIRE  
REAMENAGEMENT D'UN BATIMENT EXISTANT EN SALLES DE  
RESTAURATION, CUISINE

APS 2		AVANT PROJET SOMMAIRE	
Section AN n° 47-88-90-92-103 (p)		date :	
Superficie 30 530 m²		modifications :	
BREITIGNOLLES SUR MER le 09/07/2020		Dessin : SL	
<div>Agence d'Architecture architecte D.E.S.A BOUHER Gérard 2A-BG sarl 17, rue du pied de chaume 85470 BREITIGNOLLES SUR MER e-mail: contact@2abgarchitecte.fr Tél : 02 51 90 51 47</div>		<div><p><b>CAMPING**</b> <i>à la ferme des Epinettes</i> Alain et Bénédicte COCHET vous accueillent toute l'année 06.19.31.03.50 ou 04.74.90.94.90 info@camping-cremieu.com 11, Rue de l'église, 38460 St Romain de Jalionas www.camping-cremieu.com</p></div>	




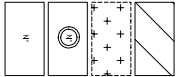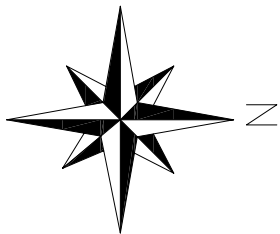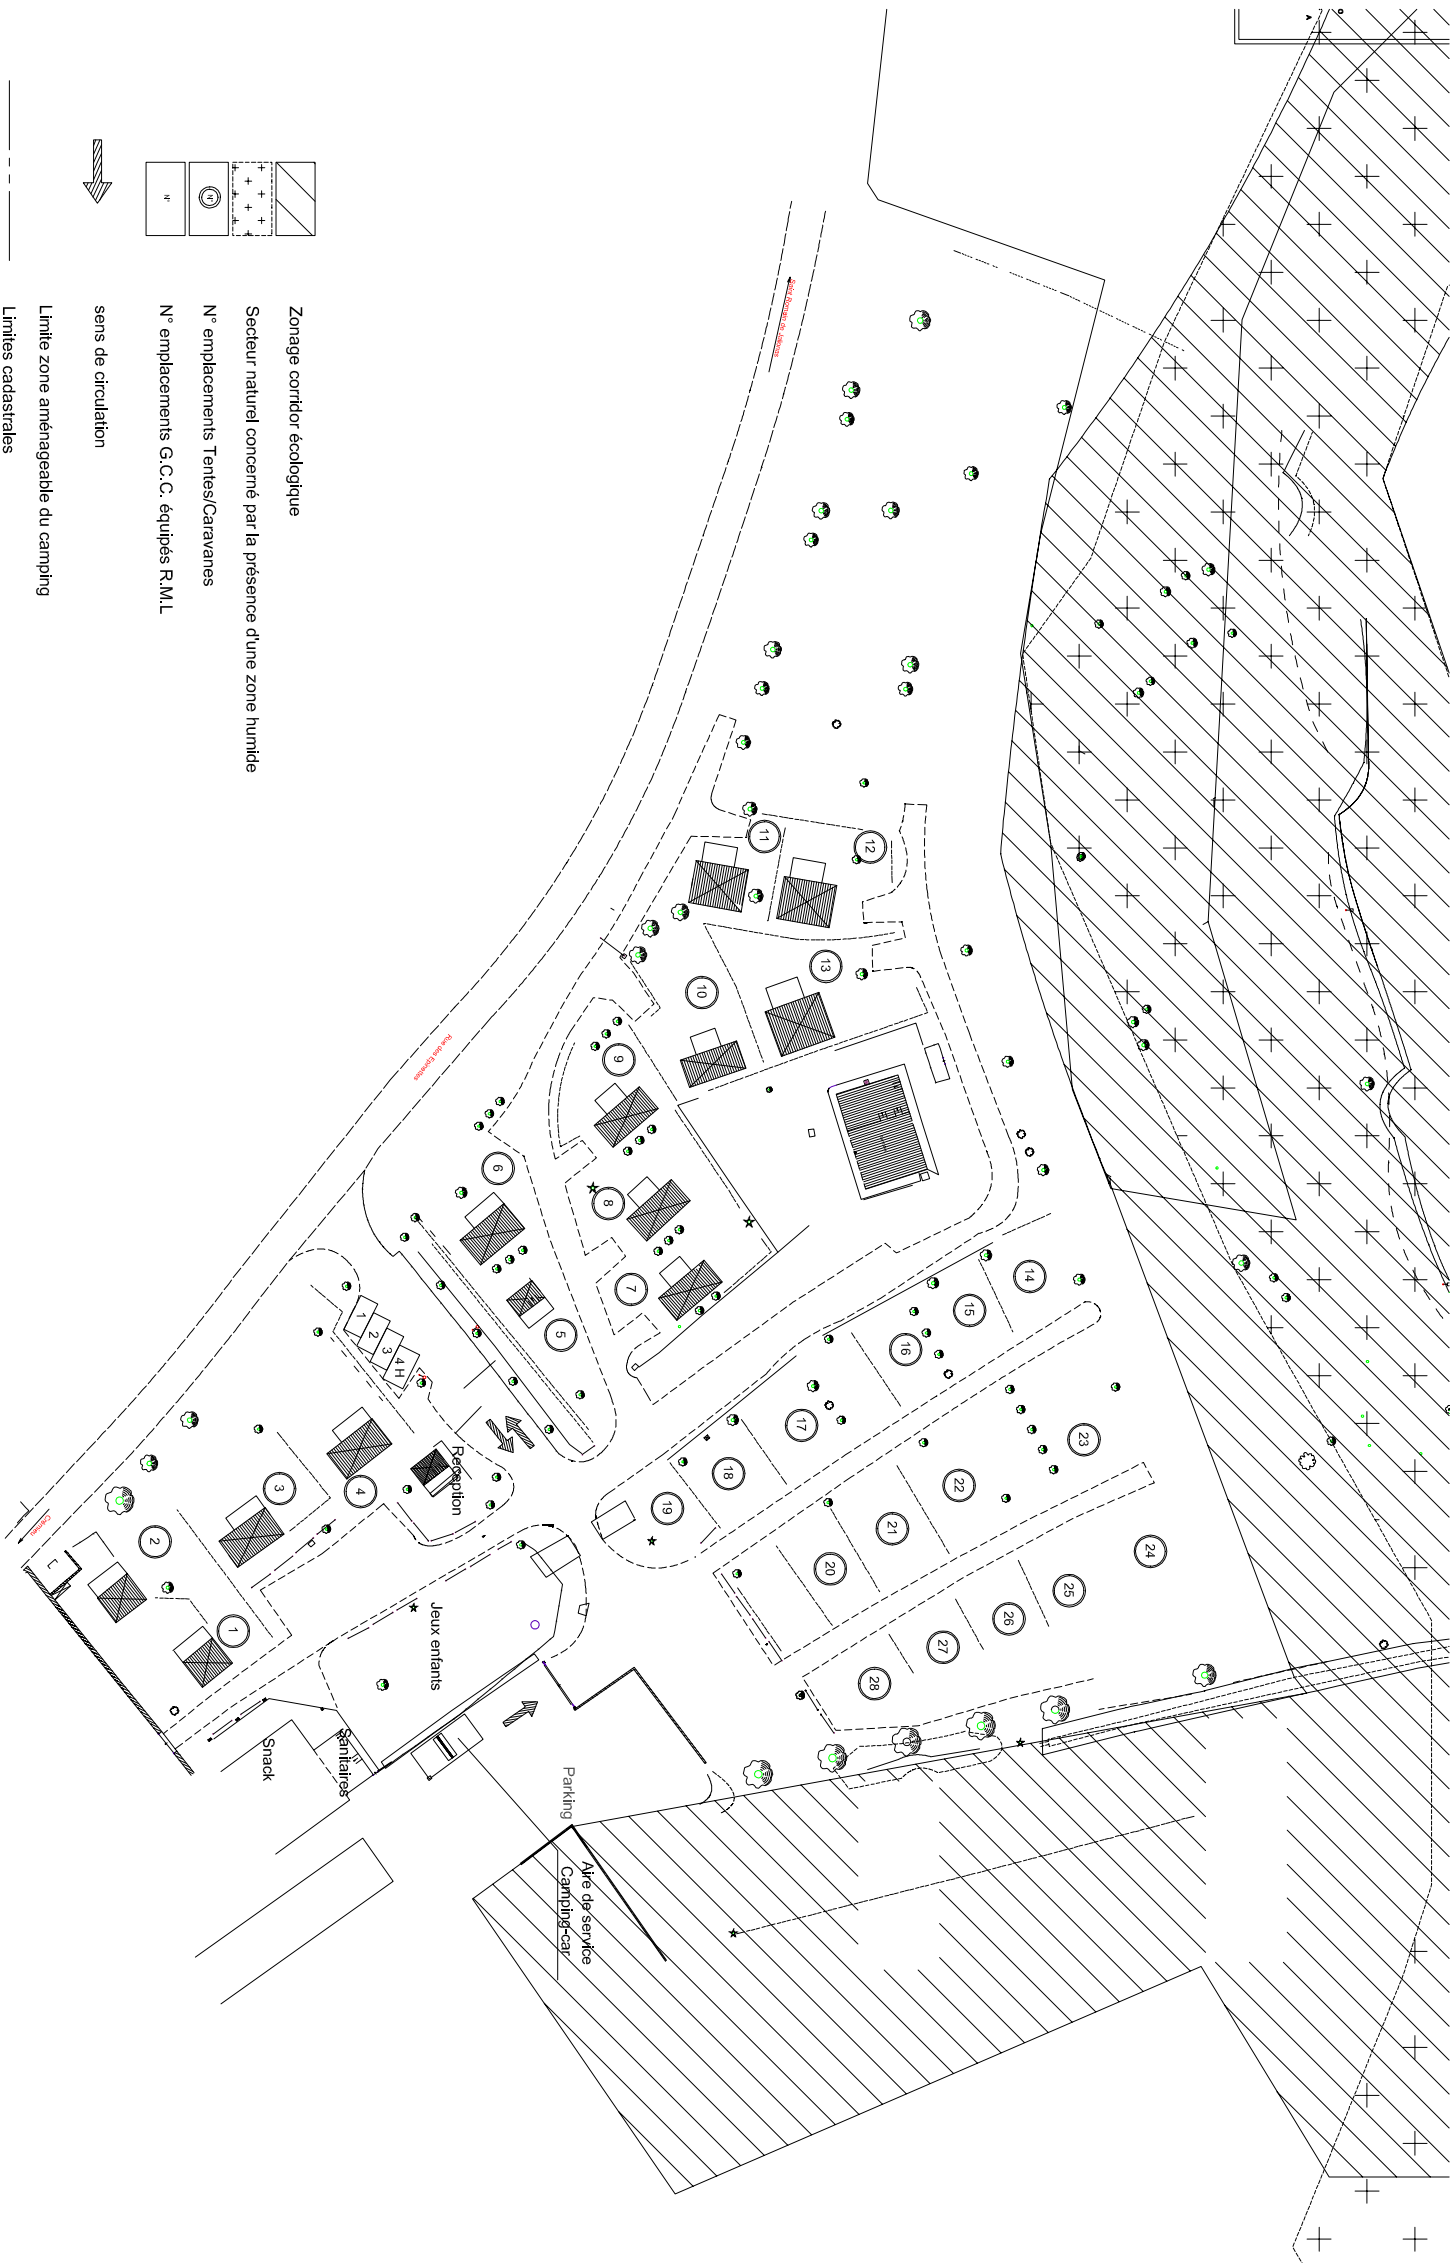

sens de circulation

Limite zone aménageable du camping

Limites cadastrales

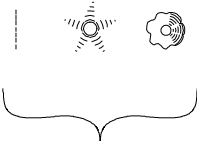





Vegetations existantes

# PLAN EXISTANT

## Echelle 1/1000

Eménagement	APS 2 AVANT PROJET SOMMAIRE	DEPARTEMENT DE L'ISERE - 38460
Section AN n°47-88-90-92-103 (p)	EXTENSION DU CAMPING REAMENAGEMENT DU BLOC SANITAIRE REAMENAGEMENT D'UN BATIMENT EXISTANT EN SALES DE RESTAURATION, CUISINE	
Superficie 30 530 m²	Maitre d'ouvrage : M. & Mme COCHET Alain & Bénédicte 11, Rue de l'Eglise 38460 St Romain de Jallonas	
Bretignolles/Mer le 09/07/2020		

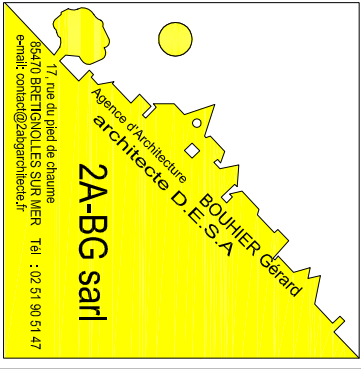

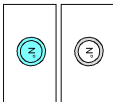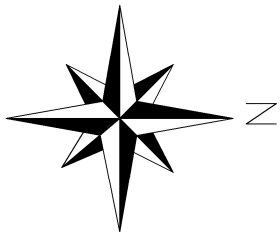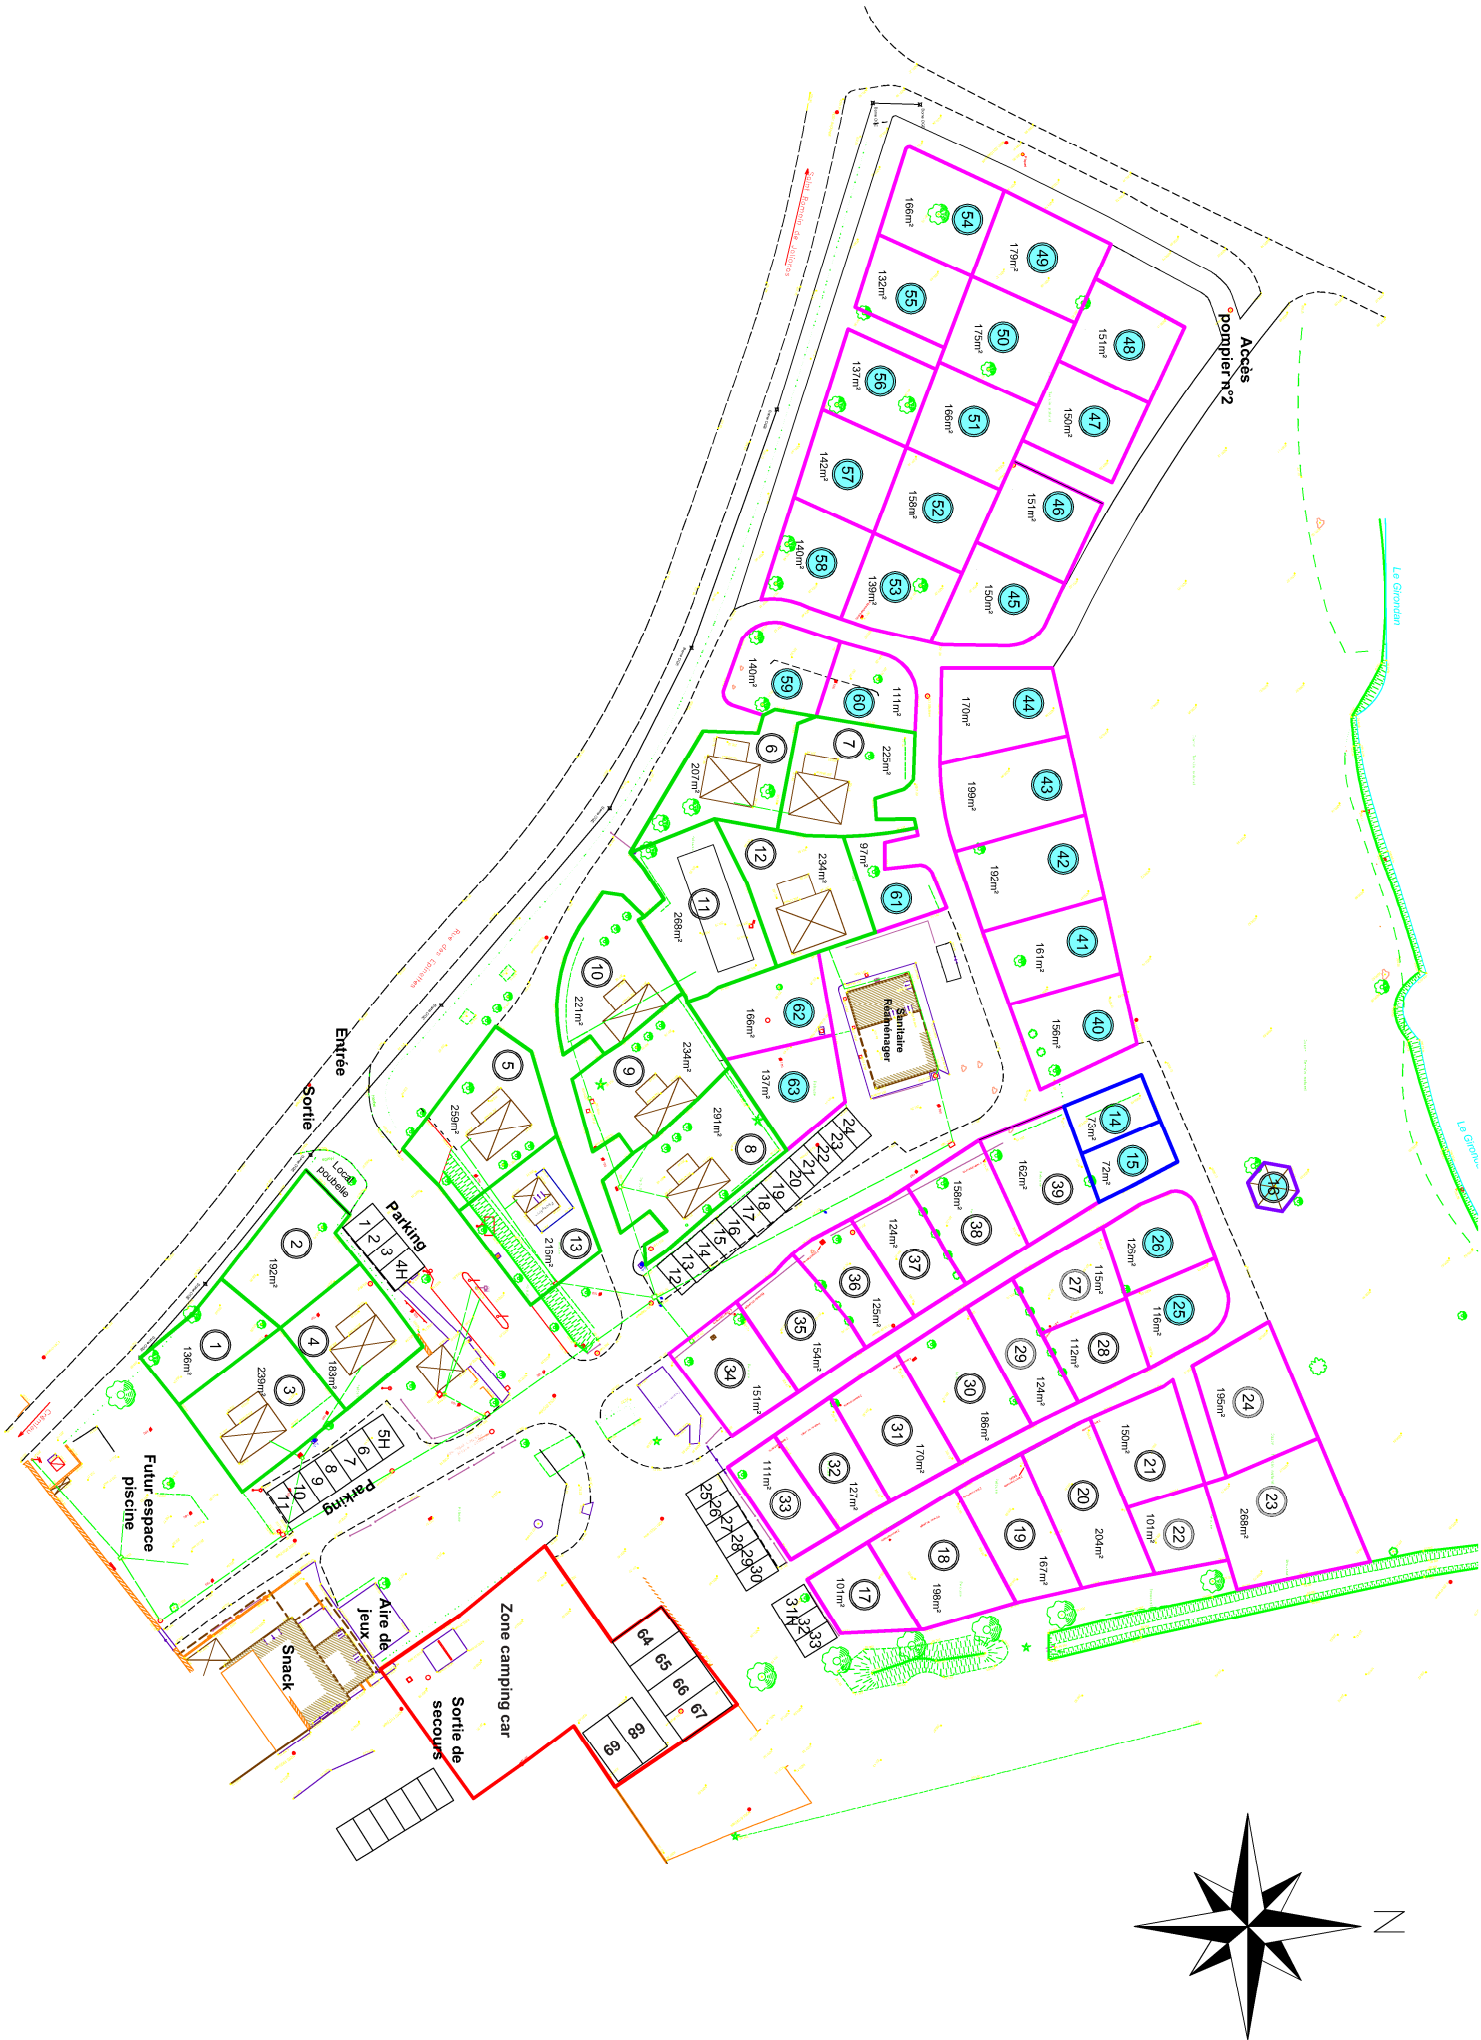

Emplacements existants

Emplacements créés

- Zone location
- Zone tente bois
- Zones d'hébergement atypique
- Zone terrain nu
- Zone camping car

EMPLACEMENTS							
N°	Surface	U	N°	Surface	U	N°	Surface
1	136.00	m²	21	150.00	m²	41	161.00
2	192.00	m²	22	101.00	m²	42	192.00
3	239.00	m²	23	268.00	m²	43	199.00
4	183.00	m²	24	195.00	m²	44	170.00
5	259.00	m²	25	116.00	m²	45	150.00
6	207.00	m²	26	126.00	m²	46	151.00
7	225.00	m²	27	115.00	m²	47	150.00
8	279.00	m²	28	112.00	m²	48	151.00
9	234.00	m²	29	124.00	m²	49	179.00
10	221.00	m²	30	186.00	m²	50	175.00
11	268.00	m²	31	170.00	m²	51	166.00
12	234.00	m²	32	127.00	m²	52	158.00
13	216.00	m²	33	111.00	m²	53	139.00
14	73.00	m²	34	151.00	m²	54	166.00
15	72.00	m²	35	154.00	m²	55	132.00
16	29.00	m²	36	125.00	m²	56	137.00
17	101.00	m²	37	124.00	m²	57	142.00
18	189.00	m²	38	97.00	m²	58	140.00
19	167.00	m²	39	162.00	m²	59	140.00
20	204.00	m²	40	156.00	m²	60	111.00
Surface lots : ≈ 10337,9 m²							
Nombre d'emplacements existants							28 U
Nombre d'emplacements créés							35 U
Nombre total d'emplacements							63 U
et 6 emplacements camping car							

# PLAN PROJET

## Echelle : 1/1000

Emargement

APS  
2  
AVANT PROJET SOMMAIRE

Section AN n°47-88-90-92-103 (P)

DEPARTEMENT DE L'ISERE - 38460

Superficie 30 530 m²

EXTENSION DU CAMPING  
REAMENAGEMENT DU BLOC SANITAIRE  
REAMENAGEMENT D'UN BATIMENT EXISTANT EN  
SALES DE RESTAURATION, CUISINE

Bretignolles/Mer le 09/07/2020

Maitre d'ouvrage :  
M. & Mme ODOCHET Alain & Bénédicte  
11 Rue de l'Eglise  
38460 St Romain de Jallonas

Agence d'Architecture  
BOUHIER Gérard  
architecte D.E.S.A

2A-BG sarl  
17 rue du pied de draune  
63470 BRETONOLLES SUR MER  
E-mail: contact@2abgarchitecte.fr  
Tél : 02 51 91 51 47





Panoramique 1



Panoramique 2



Panoramique 3




Panoramique 4




Panoramique 5



Panoramique 6

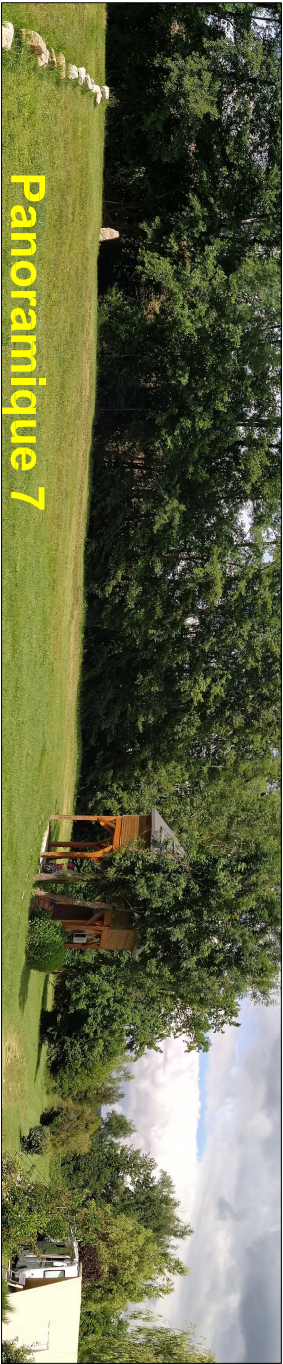

Panoramique 7

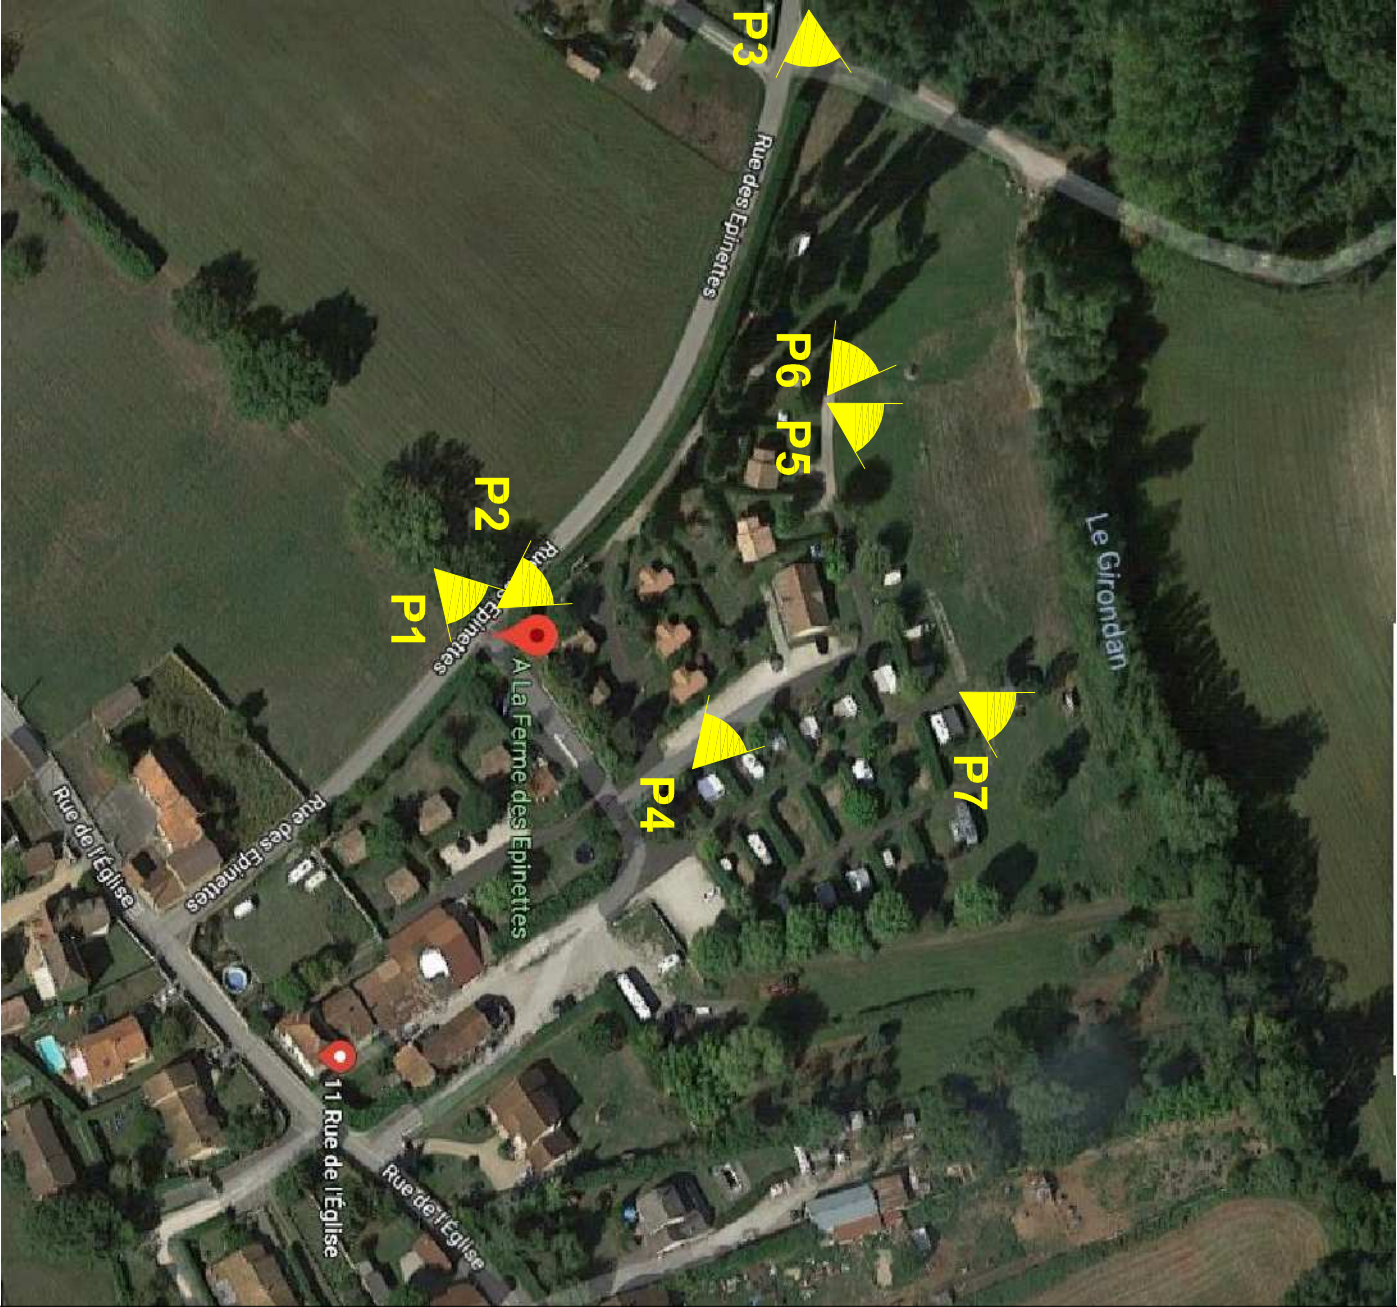

# PHOTOGRAPHIES DANS L'ENVIRONNEMENT PROCHE ET LOINTAIN

Emargement	APS	
	2	
	AVANT PROJET SOMMAIRE	
Section AN n°47-88-90-92-103 (p)		DEPARTEMENT DE L'ISERE - 38460
Superficie 30 530 m²		EXTENSION DU CAMPING REAMENAGEMENT D'UN BATIMENT EXISTANT EN SALES DE RESTAURATION, CUISINE
Breitignolles/Mer le 09/07/2020		Maitre d'ouvrage : M. & Mme COCHET Alain & Bénédicte 11, Rue de l'Eglise 38460 St Romain de Jallonas
		2A-BG sarl 17 rue du pied de chaume 85470 BREITIGNOLLES SUR MER Tél : 02 51 90 51 47 E-mail: contact@2aaparcilience.fr