



Commune de SEYSSEL (01)

Plan de localisation

Périmètre Zonage EP

Echelle : 1/ 12 500

Date: Juillet 2019

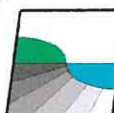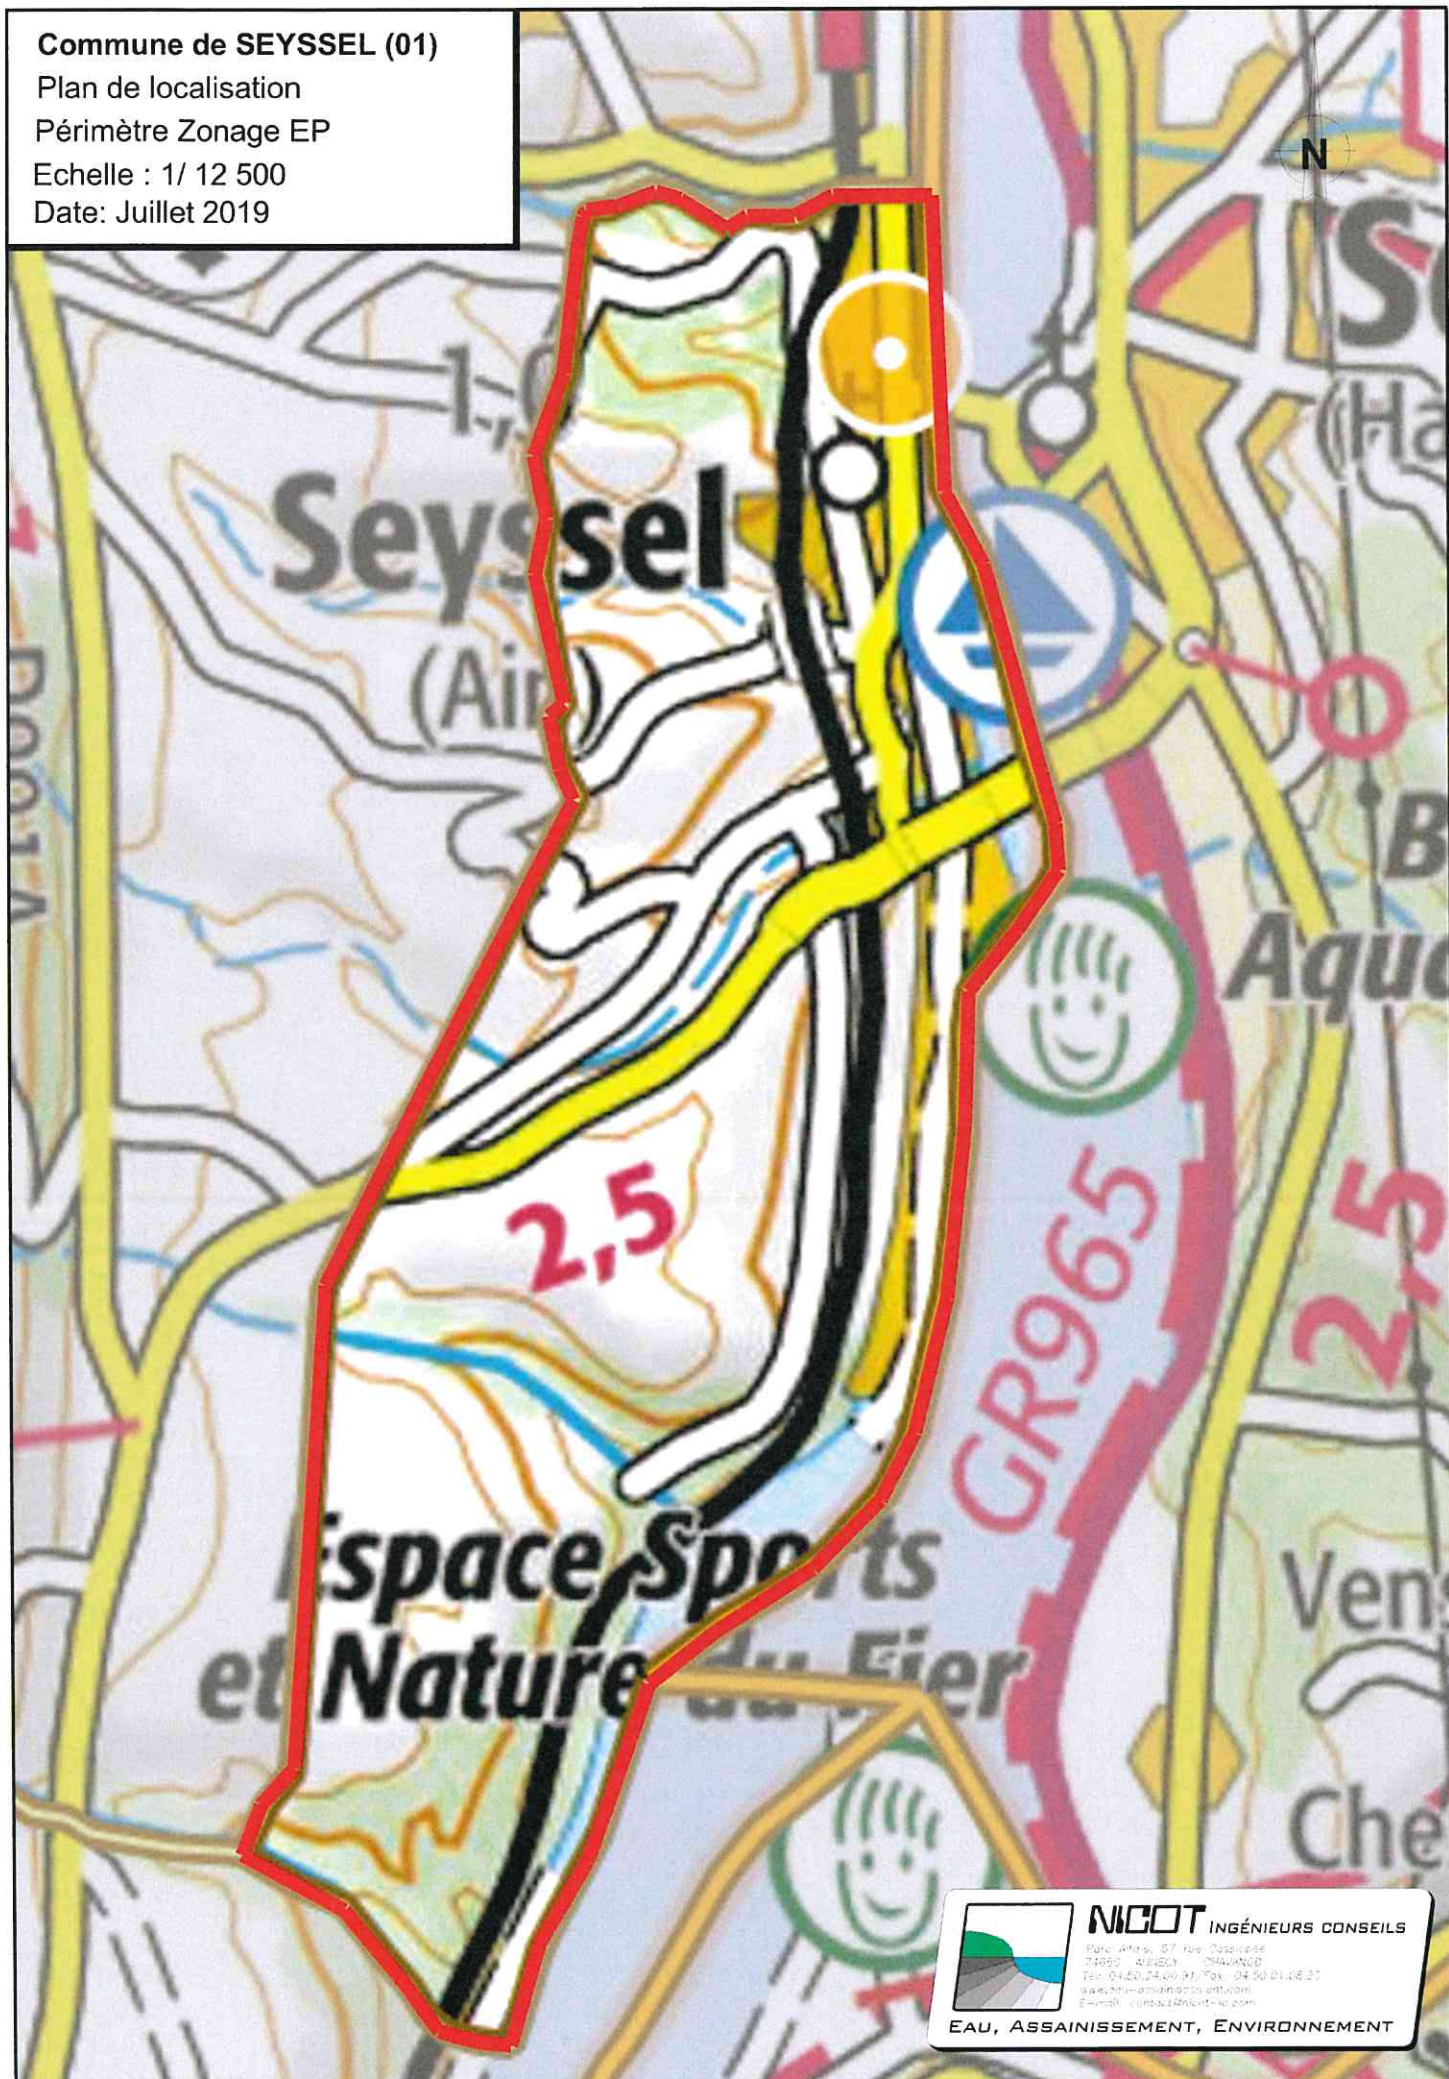

NICOT INGÉNIEURS CONSEILS

Rue Alfred, 57 rue Cassin
74650 ALVIGNY
Tél. 04 20 24 00 91 / Fax 04 50 01 48 27
www.nicot-ingenieurs-conseils.com
E-mail: contact@nicot-ic.com

EAU, ASSAINISSEMENT, ENVIRONNEMENT